План на отм. 0,000; -0,600

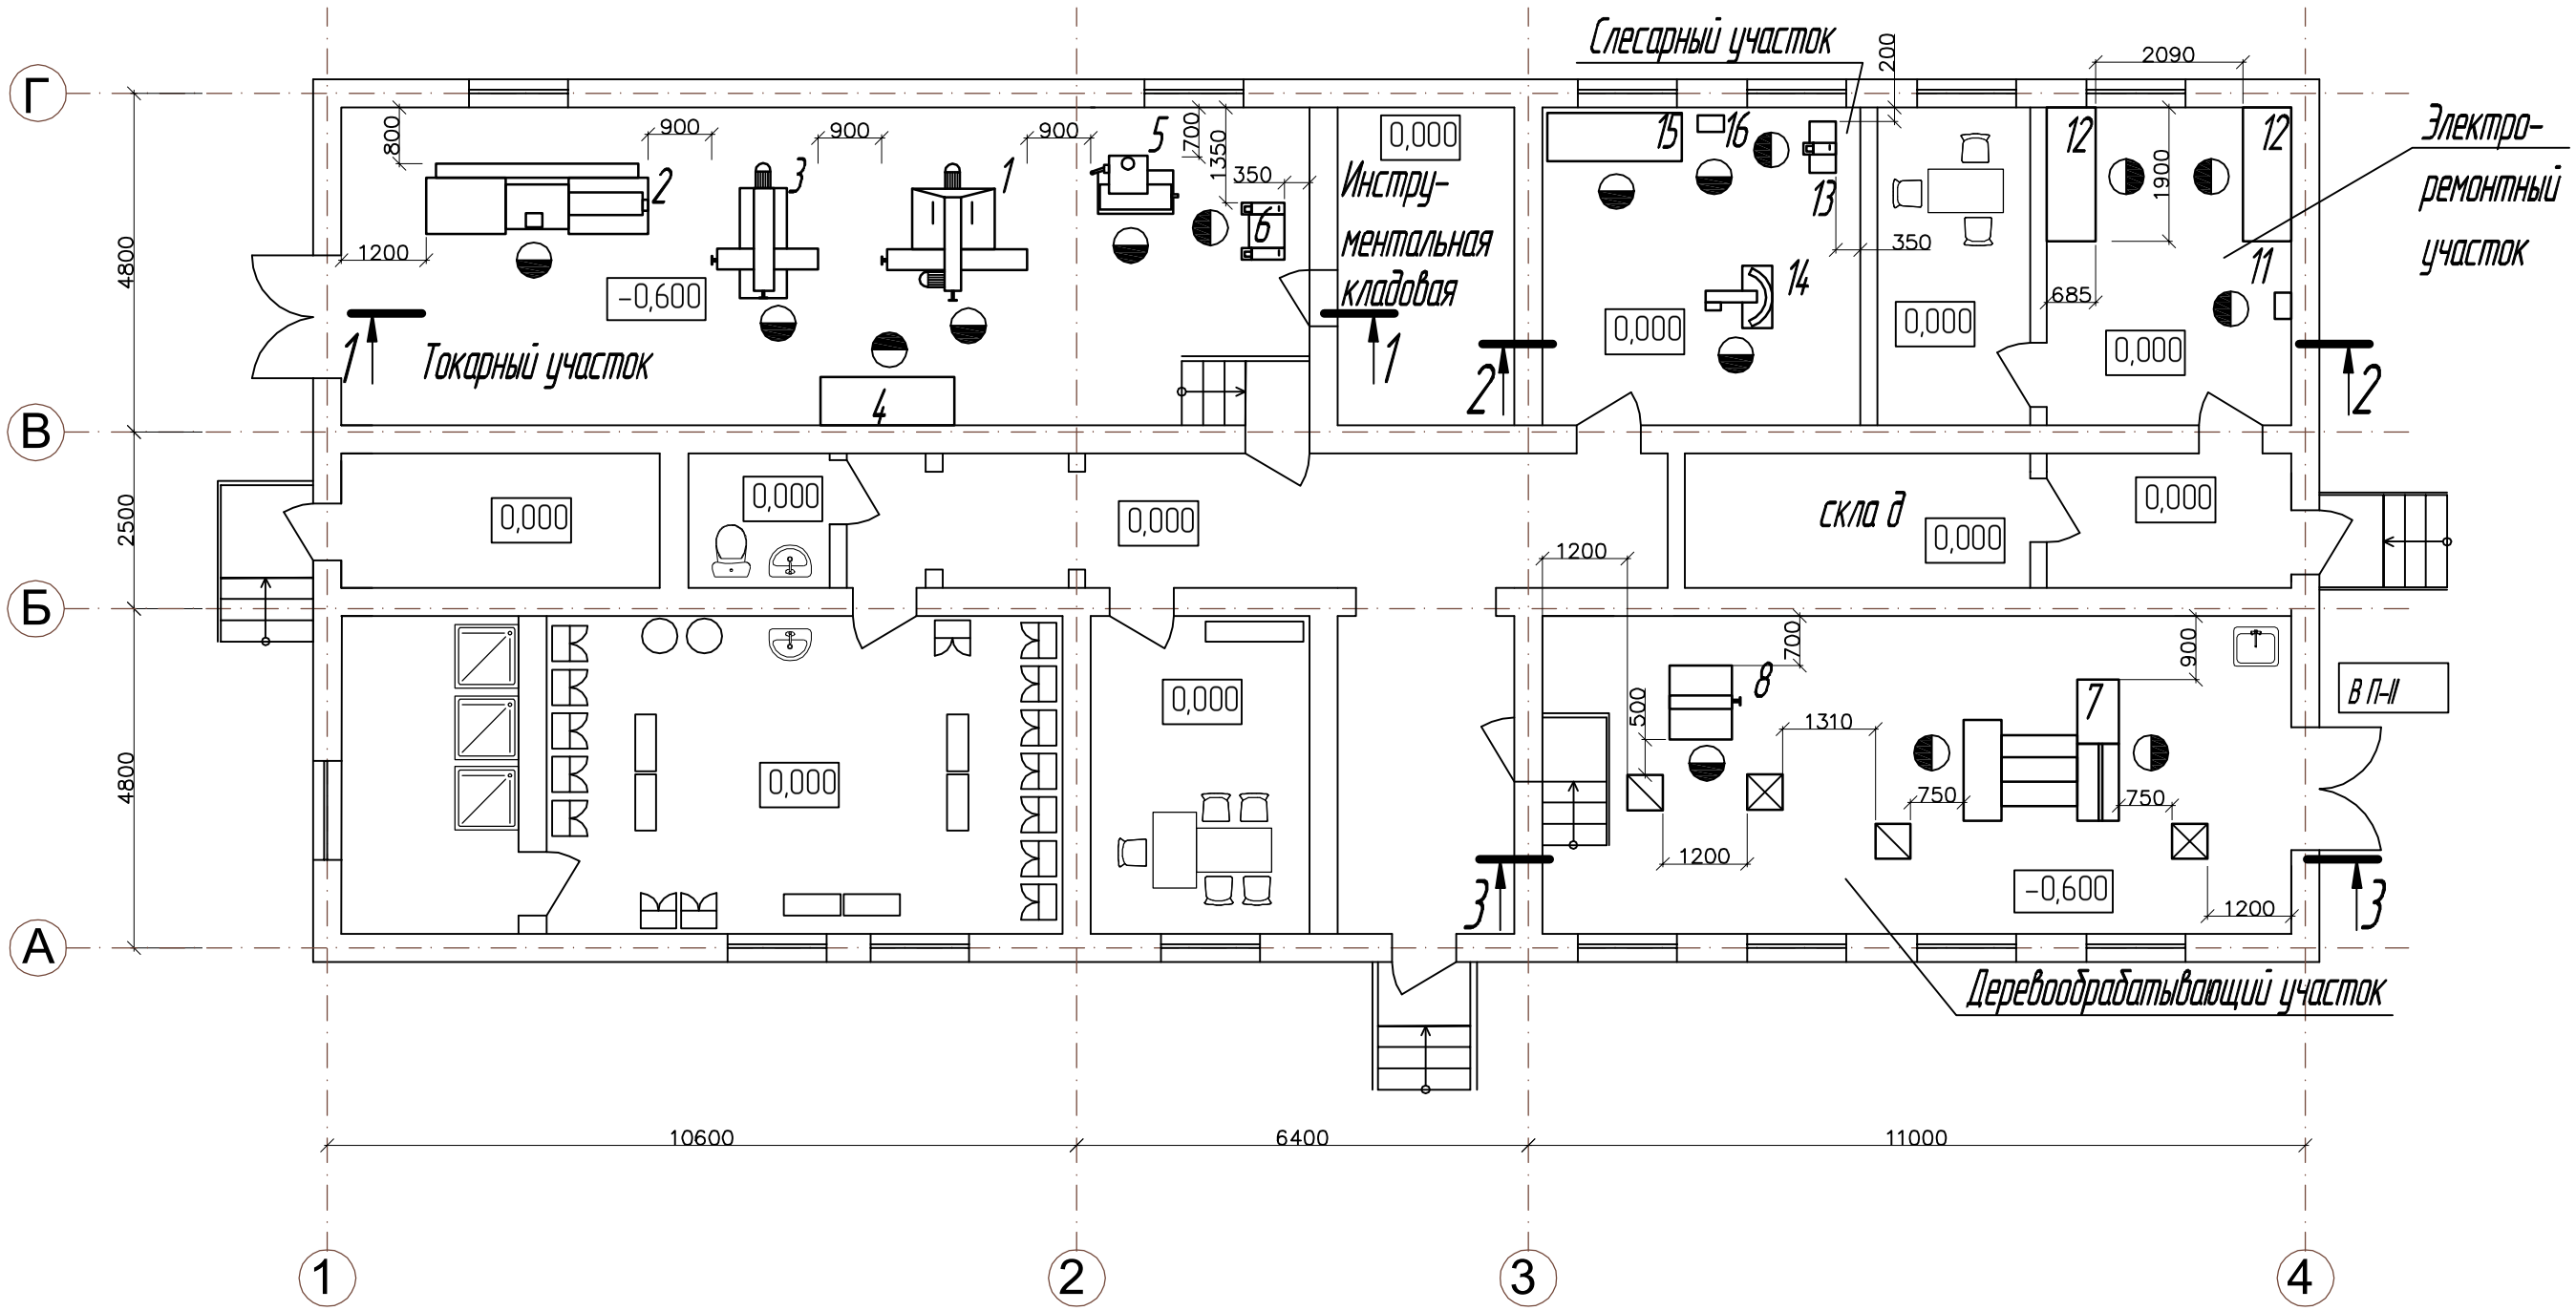

Условные обозначения:

- ⊠ – место для складирования заготовок
- ⊠ – место для складирования готовых изделий

Изм.	Кол.	Лист	№ док.	Подпись	Дата
Разработал		Андрюшин			
Проверил		Андрюшин			
Н.контр.		Семёновых			
ГИП		Мищенко			

16-02-ТХ

ГСК Керченская паромная переправа, г. Керчь, с. Жуковка

Реконструкция складского строения под ремонтно- механические мастерские

Стадия	Лист	Листов
РП	6	

План на отм. 0,000; -0,600.

ООО АРМАДА
г. Симферополь
Лицензия АВ № 555672

Взам. инв.№ | Подпись и дата | Инв.№ подл.