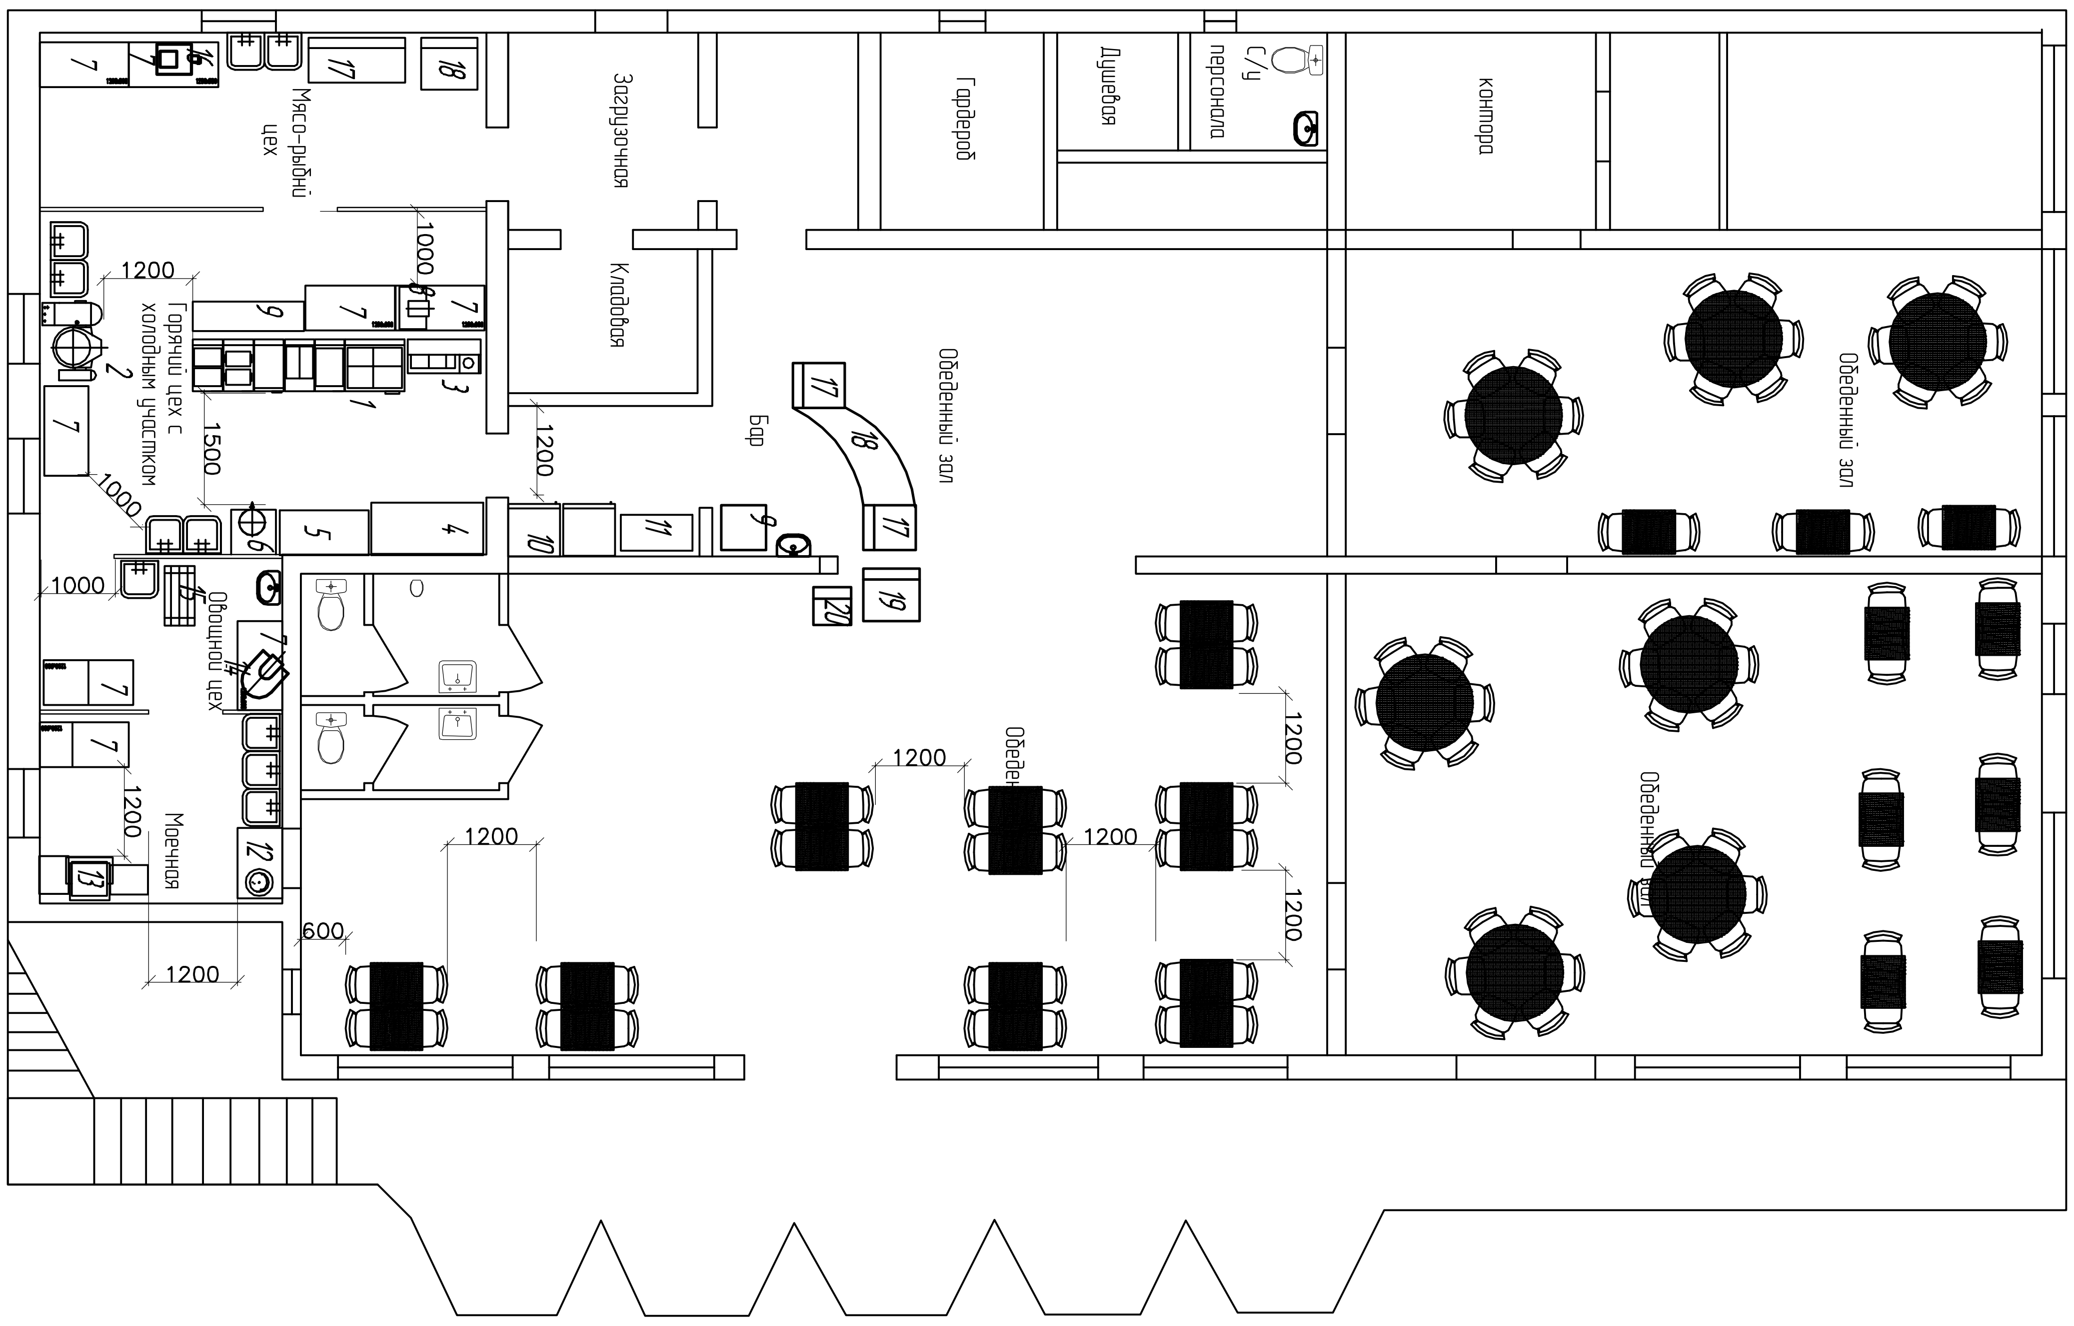

Изм.	Кол.	Лист	№ док.	Подпись	Дата
Разработал					
Проверил					
Н.контр.					
ГИП	Андрюшин				

090-ТХ

г. Севастополь, с. Орлиное, ул. тенистая, 39-А

Расположение оборудования

Стадия	Лист	Листов
П		

Поз.	Наименование	Колич.	Примечание
1	Тепловая линия (включая плиту, пароконвектомат)		
2	Варочный котёл		
3	Мармит		
4	Стол охлаждаемый		
5	Шкаф для посуды		
6	Кипятильник		
7	Стол производственный		
8	Слайсер для нарезки продуктов		
9	Стеллаж 1500х400 мм		
10	Шкаф холодильный		
11	Шкаф для посуды		
12	Стол для сбора пищевых отходов		
13	Машина посудомоечная универсальная с вставками для посуды		
14	Овощерезка-протирка		
15	Шкаф (стеллаж) посудный передвижной		
16	Мясорубка электрическая		
17	Ларь морозильні		
18	Ларь морозильні		

Изм.	Кол.	Лист	№ док.	Подпись	Дата
Разработал					
Проверил					
Н.контр.					
ГИП	Андрюшин				

090-ТХ

г. Севастополь, с. Орлиное, ул. тенистая, 39-А

Расположение оборудования
Экспликация оборудования

Стадия	Лист	Листов
П		