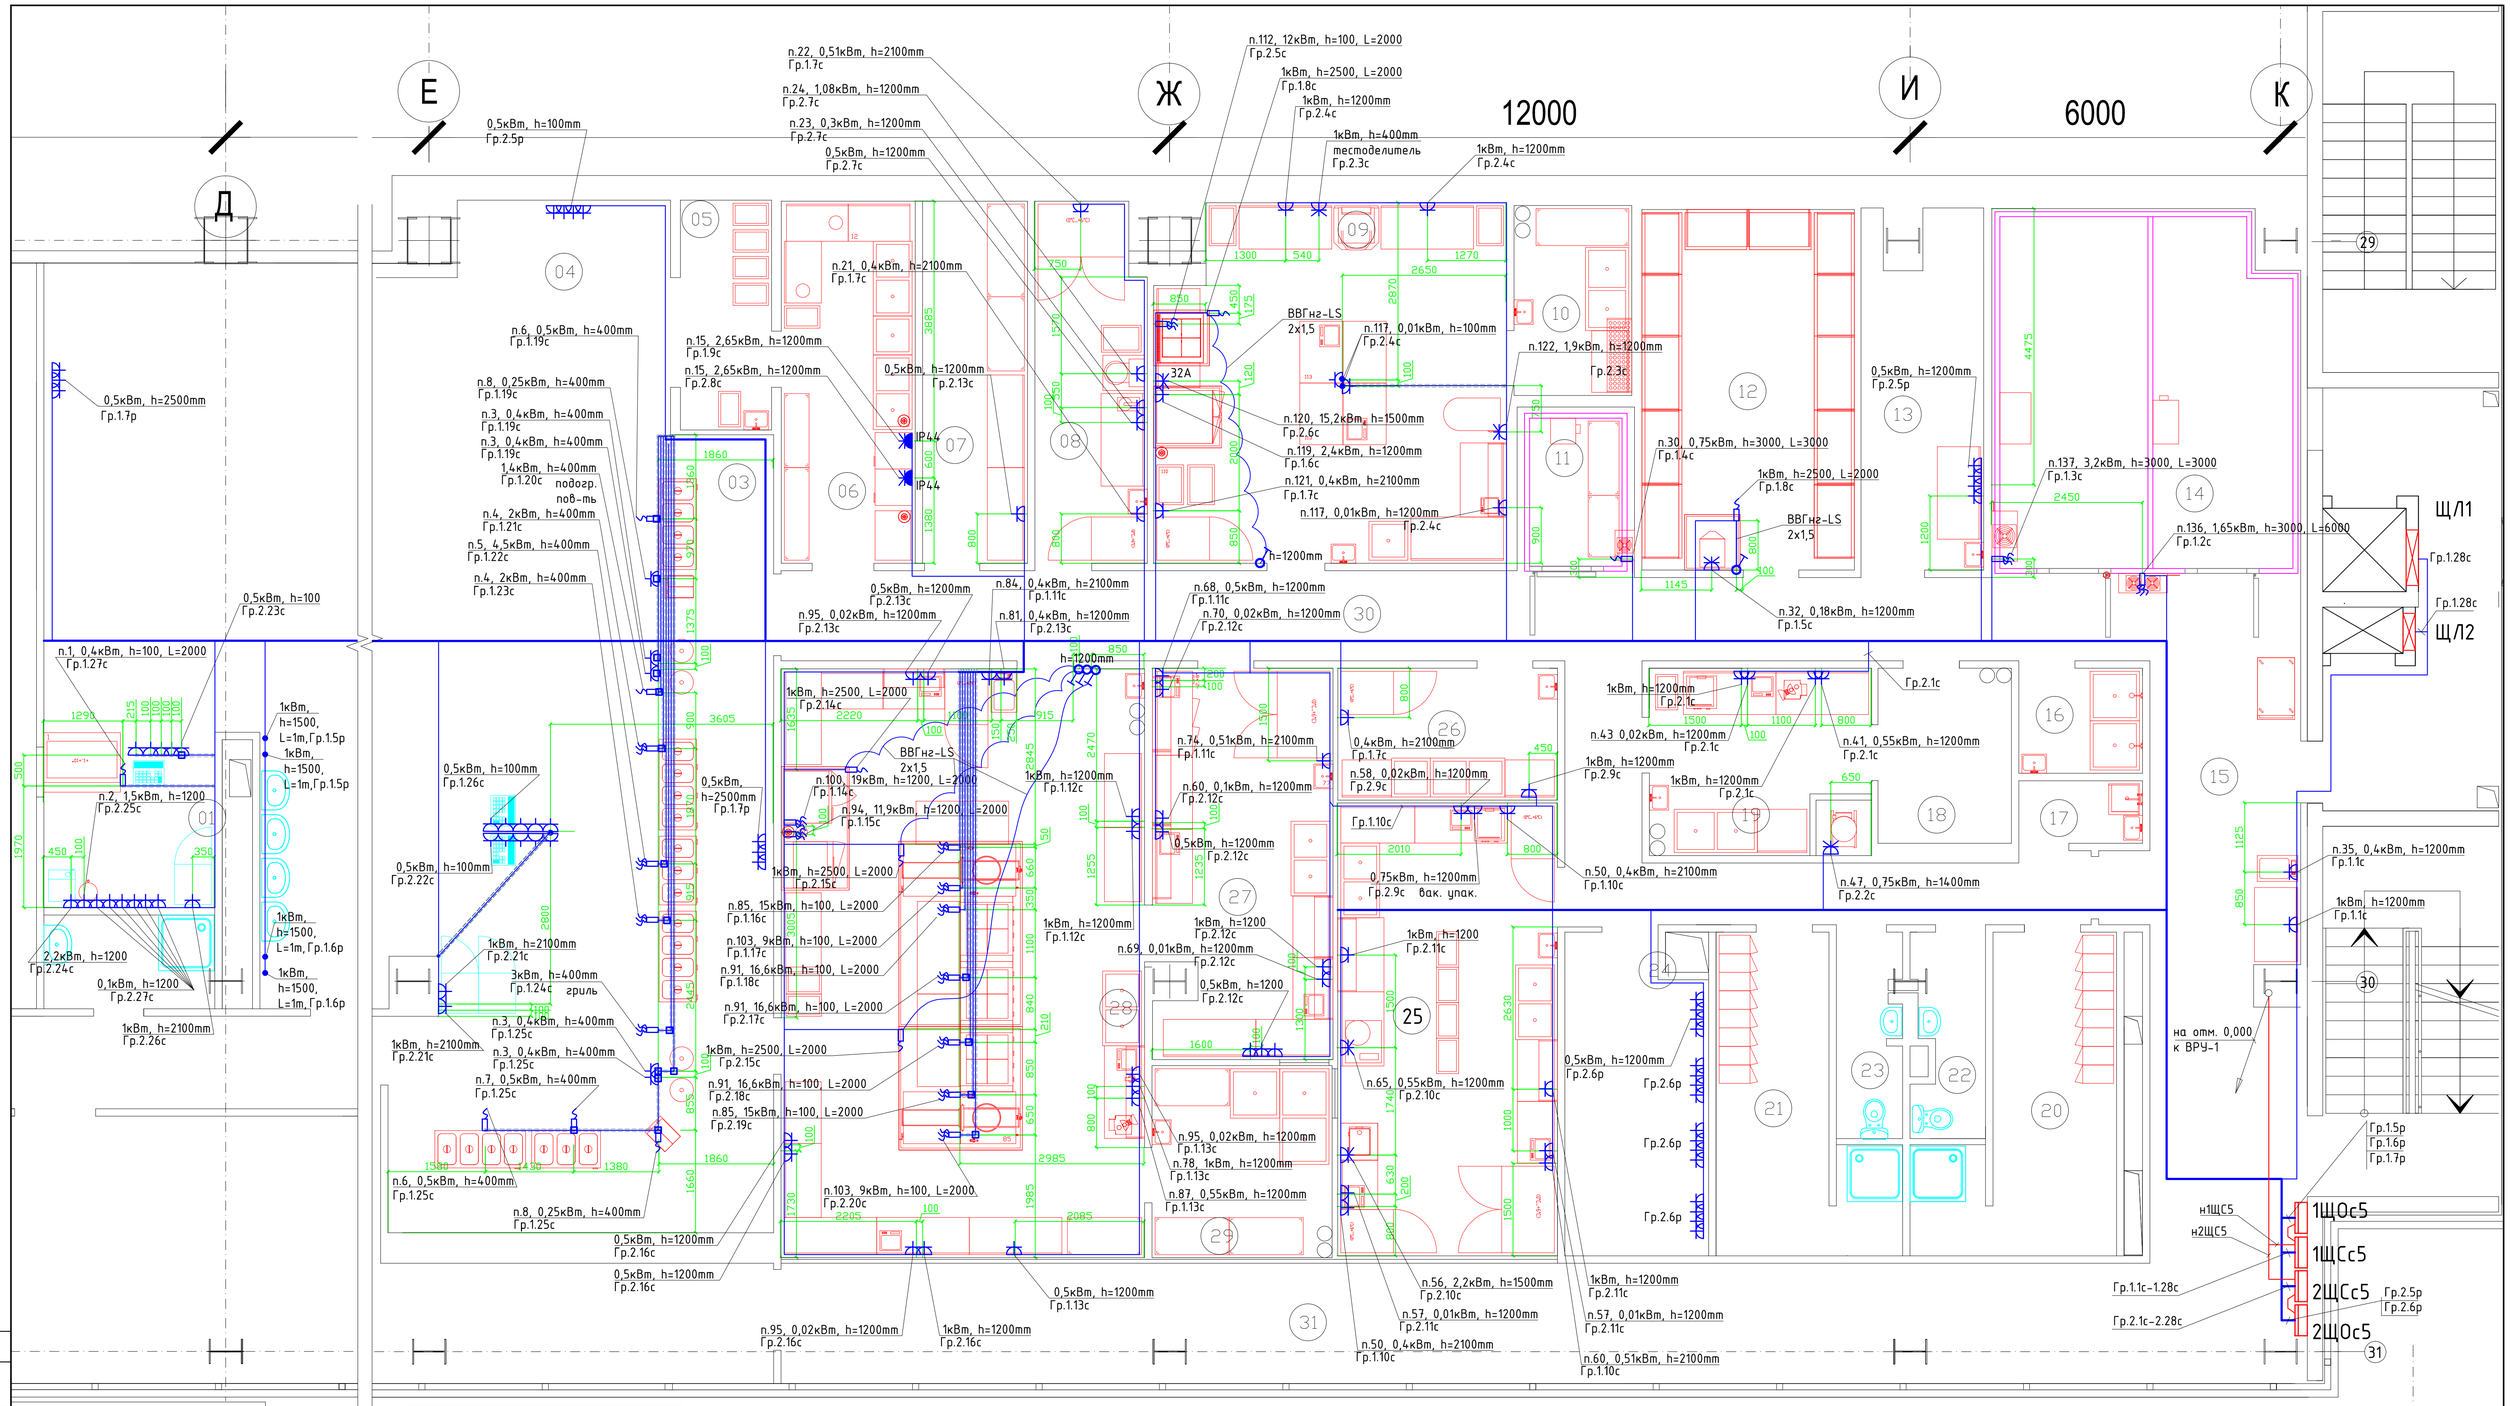

Экспликация помещений

Экз.	Наименование	Площадь, м2
	5 этаж	
01	Бар	7.9
02	Обеденный зал	167.6
03	Раздача	70.4
04	Администратор	13.1
05	Преддверная	5.8
06	Моечная столовой посуды	12.7
07	Хлеборезка	10.0
08	Цех отделки и хранения	10.7
09	Мясной цех	32.2
10	Моечная мясного цеха	5.9
11	Камера суточного запаса мясного цеха	5.3
12	Склад сырых и сыпучих продуктов	20.1
13	Склад хозинвентаря	11.7
14	Склад холодильно-морозильный	30.0
15	Разгрузочная	15.4
16	Моечная мусорных контейнеров	3.4
17	Моечная уборочного инвентаря	2.0
18	Кладовая овощей	6.1
19	Овощной цех	11.0
20	Гардероб персонала женский с душевой	12.7
21	Гардероб персонала мужской с душевой	11.5
22	Санузел женский	4.1
23	Санузел мужской	3.6
24	Помещение зав.производством (шеф)	12.2
25	Мясо-рыбный цех	26.1
26	Помещение обработки яиц	7.6
27	Холодный цех	15.6
28	Горячий цех	56.2
29	Моечная мужской посуды	9.1
30	Коридор 1	46.1
31	Коридор 2	105.5
32		
33		
34		
35		
	Суммарная площадь произ-ных помещений 5 этажа	465.4
	Общая площадь 5 этажа	751.6

Условные обозначения	
Обознач.	Наименование
	Штепсельный разъем, 380В, 3ф+N+PE (вилка+розетка), 16А
	Розетка 2х пол., с Зим заземл. конт, встраиваемая
	Розетка 2х пол., с Зим заземл. конт, накладная
	Вывод кабеля, 380В, 3ф+N+PE
	Вывод кабеля, 230В, 1ф+N+PE
	Выключатель 1клавишный, встраиваемый

Фрагмент отм. 0,000

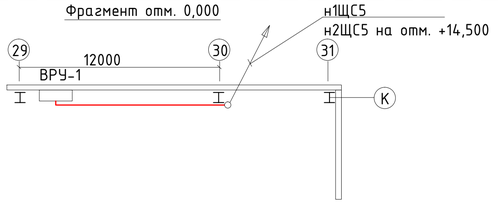

Изм.	Кол.уч.	Лист	N док.	Подп.	Дата

03-14-ЭОМ

Складской распределительный комплекс по адресу: Московская обл., г. Домодедово, мкр. Центральный, ул. Станционная, д.24.

Внутреннее электроснабжение Столовая АББ1.

Стадия	Лист	Листов
Р	8	

Проверил	Некрасов		01.14г.
Разраб.	Камаев		01.14г.

Розеточная и силовая сеть. План.

ТПЕИ

594*841 Формат А1

Согласовано

Взам. инв. №

Подп. и дата

Инв. № подл.