Основные показатели системы виденаблюдения на отм.0.000, отм.-4.100

Номер камеры	Этаж	Наименование охроняемой зоны	Видеокамера		Приемная станция		Линия питания	
			Тип	Кол.	Тип	Кол.	Тип	м.
ТВС-1	отм.0.000	Территория, ось.Г-23	HCB-F1NK	1	Видеорегистратор SD416 (DVR1) Монитор HDM191CN	1 комплект	РК75-3.7-35ф	45
ТВС-2		Территория, ось.Г-23	HCB-F1NK	1				45
ТВС-3		Входная зона, центральный вход, секция 7	HCB-F1NK	1				42
ТВС-4		Входная зона, вход на лестницу, секция 7	HCB-F1NK	1				45
ТВС-5		Входная зона в помещения №43, 44, секция 7	HCB-F1NK	1				30
ТВС-6	отм. -4.100	Коридор, секция 7	HCG-F1NKW2A3	1				20
ТВС-7	отм.0.000	Территория, ось.Ж-31	HCB-F1NK	1				15
ТВС-8		Входная зона в помещения №45, 46, секция 8	HCB-F1NK	1				21
ТВС-9	отм. -4.100	Коридор, секция 8	HCG-F1NKW2A3	1				15
ТВС-10	отм.0.000	Входная зона, центральный вход, секция 8	HCB-F1NK	1				35
ТВС-11		Входная зона, вход на лестницу, секция 8	HCB-F1NK	1				40
ТВС-14		Входная зона, вход на лестницу паркинга, секция 9	HCB-F1NK	1				55
ТВС-15		Лестница паркинга, секция 9	HCG-F1NKW2A3	1				60
ТВС-16		Входная зона, центральный вход, секция 9	HCB-F1NK	1				65
ТВС-17		Входная зона, вход на лестницу, секция 9	HCB-F1NK	1				65
ТВС-12		Территория, ось.А-37	HCB-F1NK	1	Видеорегистратор SD416 (DVR2) Монитор HDM191CN	1 комплект		45
ТВС-13		Входная зона в помещения №18, секция 9	HCB-F1NK	1				45
ТВС-18	отм. -4.100	Коридор, секция 9	HCB-F1NK	1				60
ТВС-19	отм.0.000	Входная зона в помещения №19, секция 9	HCB-F1NK	1				55
ТВС-20		Территория, ось.Д-5/2	HCB-F1NK	1				70
ТВС-21		Входная зона в помещения №20, секция 9	HCB-F1NK	1				77
ТВС-22		Входная зона в помещения №21, секция 9	HCB-F1NK	1				86
ТВС-23		Входная зона в помещения №22, секция 10	HCB-F1NK	1				95
ТВС-24		Входная зона, вход на лестницу, секция 10	HCB-F1NK	1				100
ТВС-25	отм. -4.100	Коридор, секция 10	HCG-F1NKW2A3	1				105
ТВС-26		Входная зона в помещения №23, секция 10	HCB-F1NK	1				115
ТВС-27		Входная зона, центральный вход, секция 10	HCB-F1NK	1				115
ТВС-28	отм. -4.100	Коридор, секция 10	HCG-F1NKW2A3	1				125
ТВС-29		Входная зона, центральный вход, секция 11	HCB-F1NK	1				135
ТВС-30		Арка, секция 11, ось 2/2	HCB-F1NK	1				145
ТВС-31		Арка, секция 11, ось 6/2	HCB-F1NK	1				145

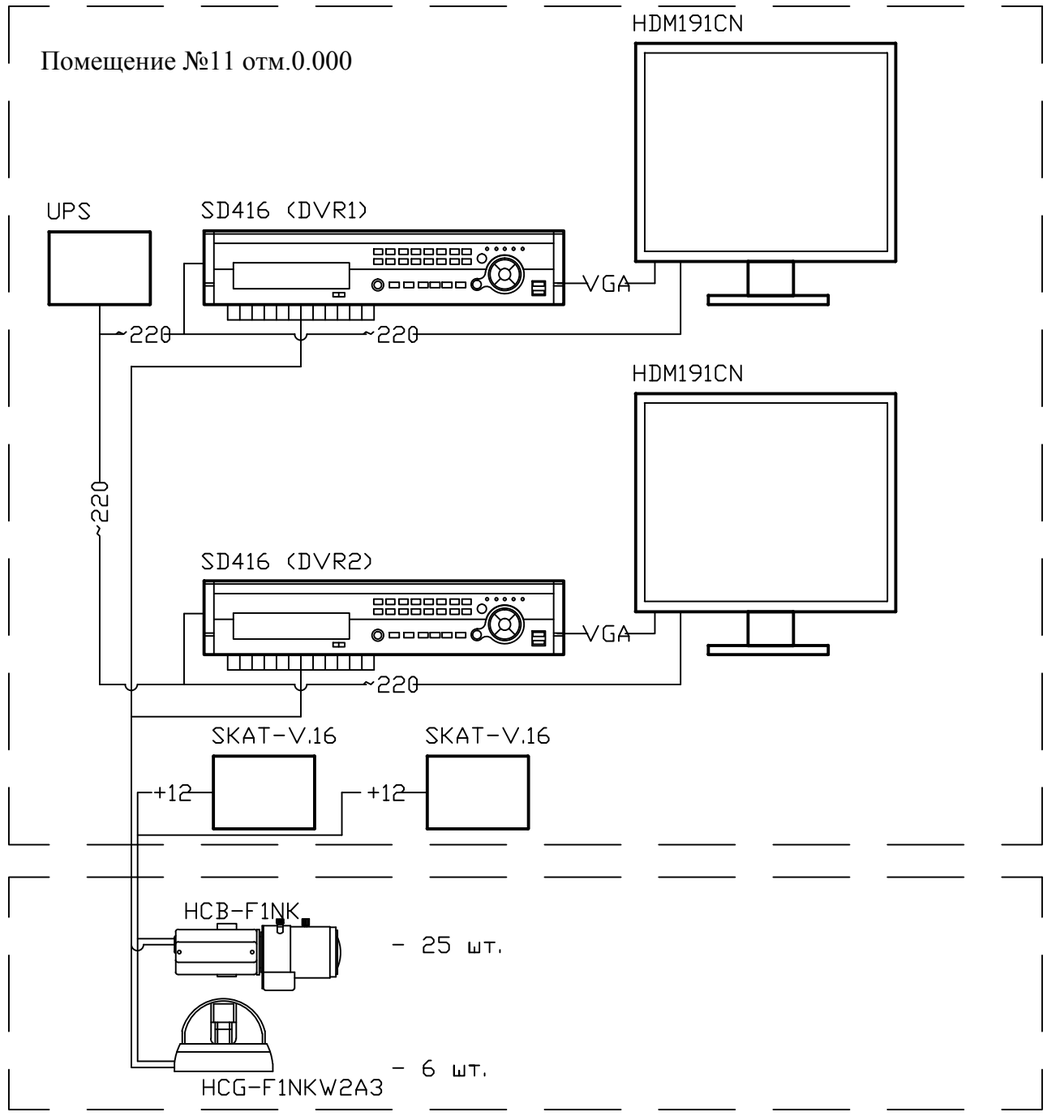

SD416 - 16-ти канальный профессиональный цифровой видеорегистратор
SKAT-V.16 - источник бесперебойного питания 16 выходов
HCB-F1NK - корпусная телекамера, день/ночь, 540твл
HCG-F1NKW2A3 - купольная фиксированная телекамера, день/ночь, 540твл
UPS - источник бесперебойного питания

Согласовано

Взам. инв. №

Подпись и дата

Инв. № подл.

Изм.	Кол.уч.	Лист	N док.	Подпись	Дата
ГАП					
Разработал		Птухин			07.13
Проверил					
Н. контр.					

02/2202/2013-ИОС5

Жилой многоквартирный комплекс со встроенными помещениями и подземной автостоянкой по ул. Харьковская в г. Белгороде
1 очередь 1 этап строительства

Слаботочные сети

Стадия	Лист	Листов
П	17	

Структурная схема системы видеонаблюдения на отм.0.000, отм.-4.100