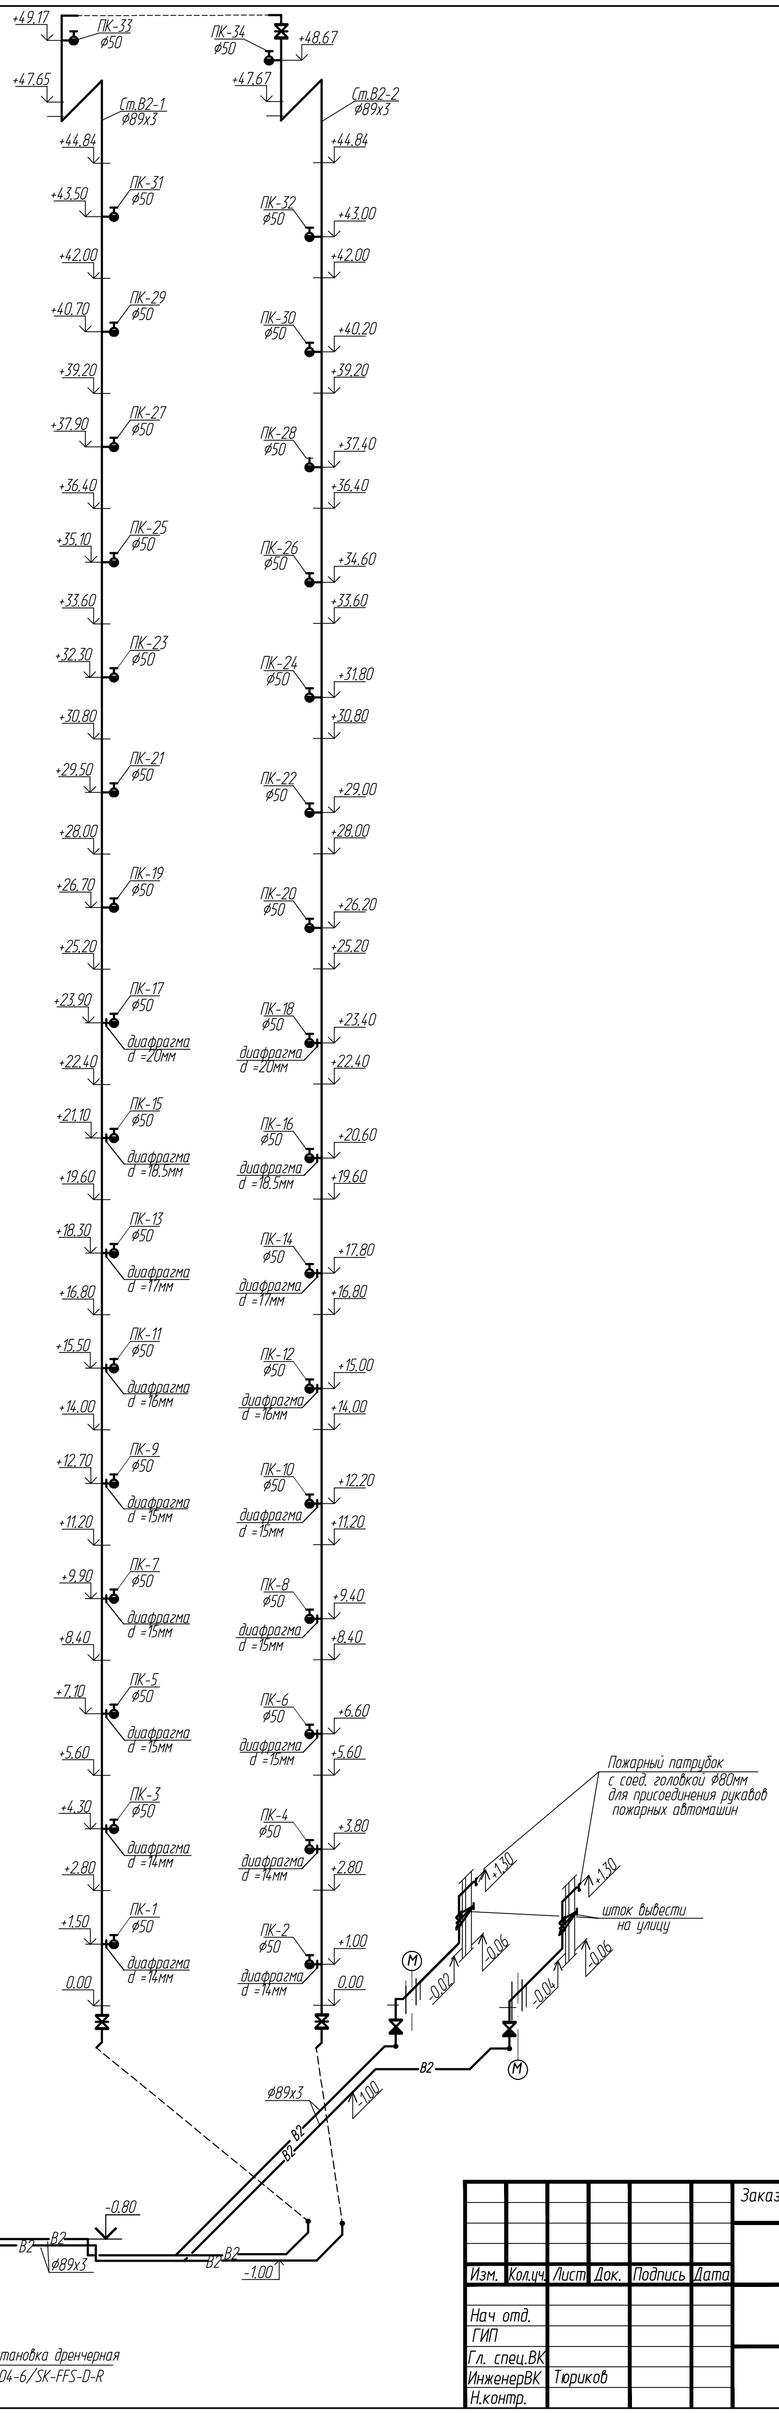

Инв.N подл. | Подпись и дата | Взам. инв. N

Изм.	Кол.уч.	Лист	Док.	Подпись	Дата
Нач отд.					
ГИП					
Гл. спец.ВК					
ИнженерВК	Тюриков				
Н.контр.					

Заказчик: -ВК

16-этажный жилой дом поз. 15 по пр. Тракторостроителей в XIV мкр. НЮР г. Чебоксары

Стадия	Лист	Листов
Р		

Схема системы В2

Формат А2