


План на отметке 0.000

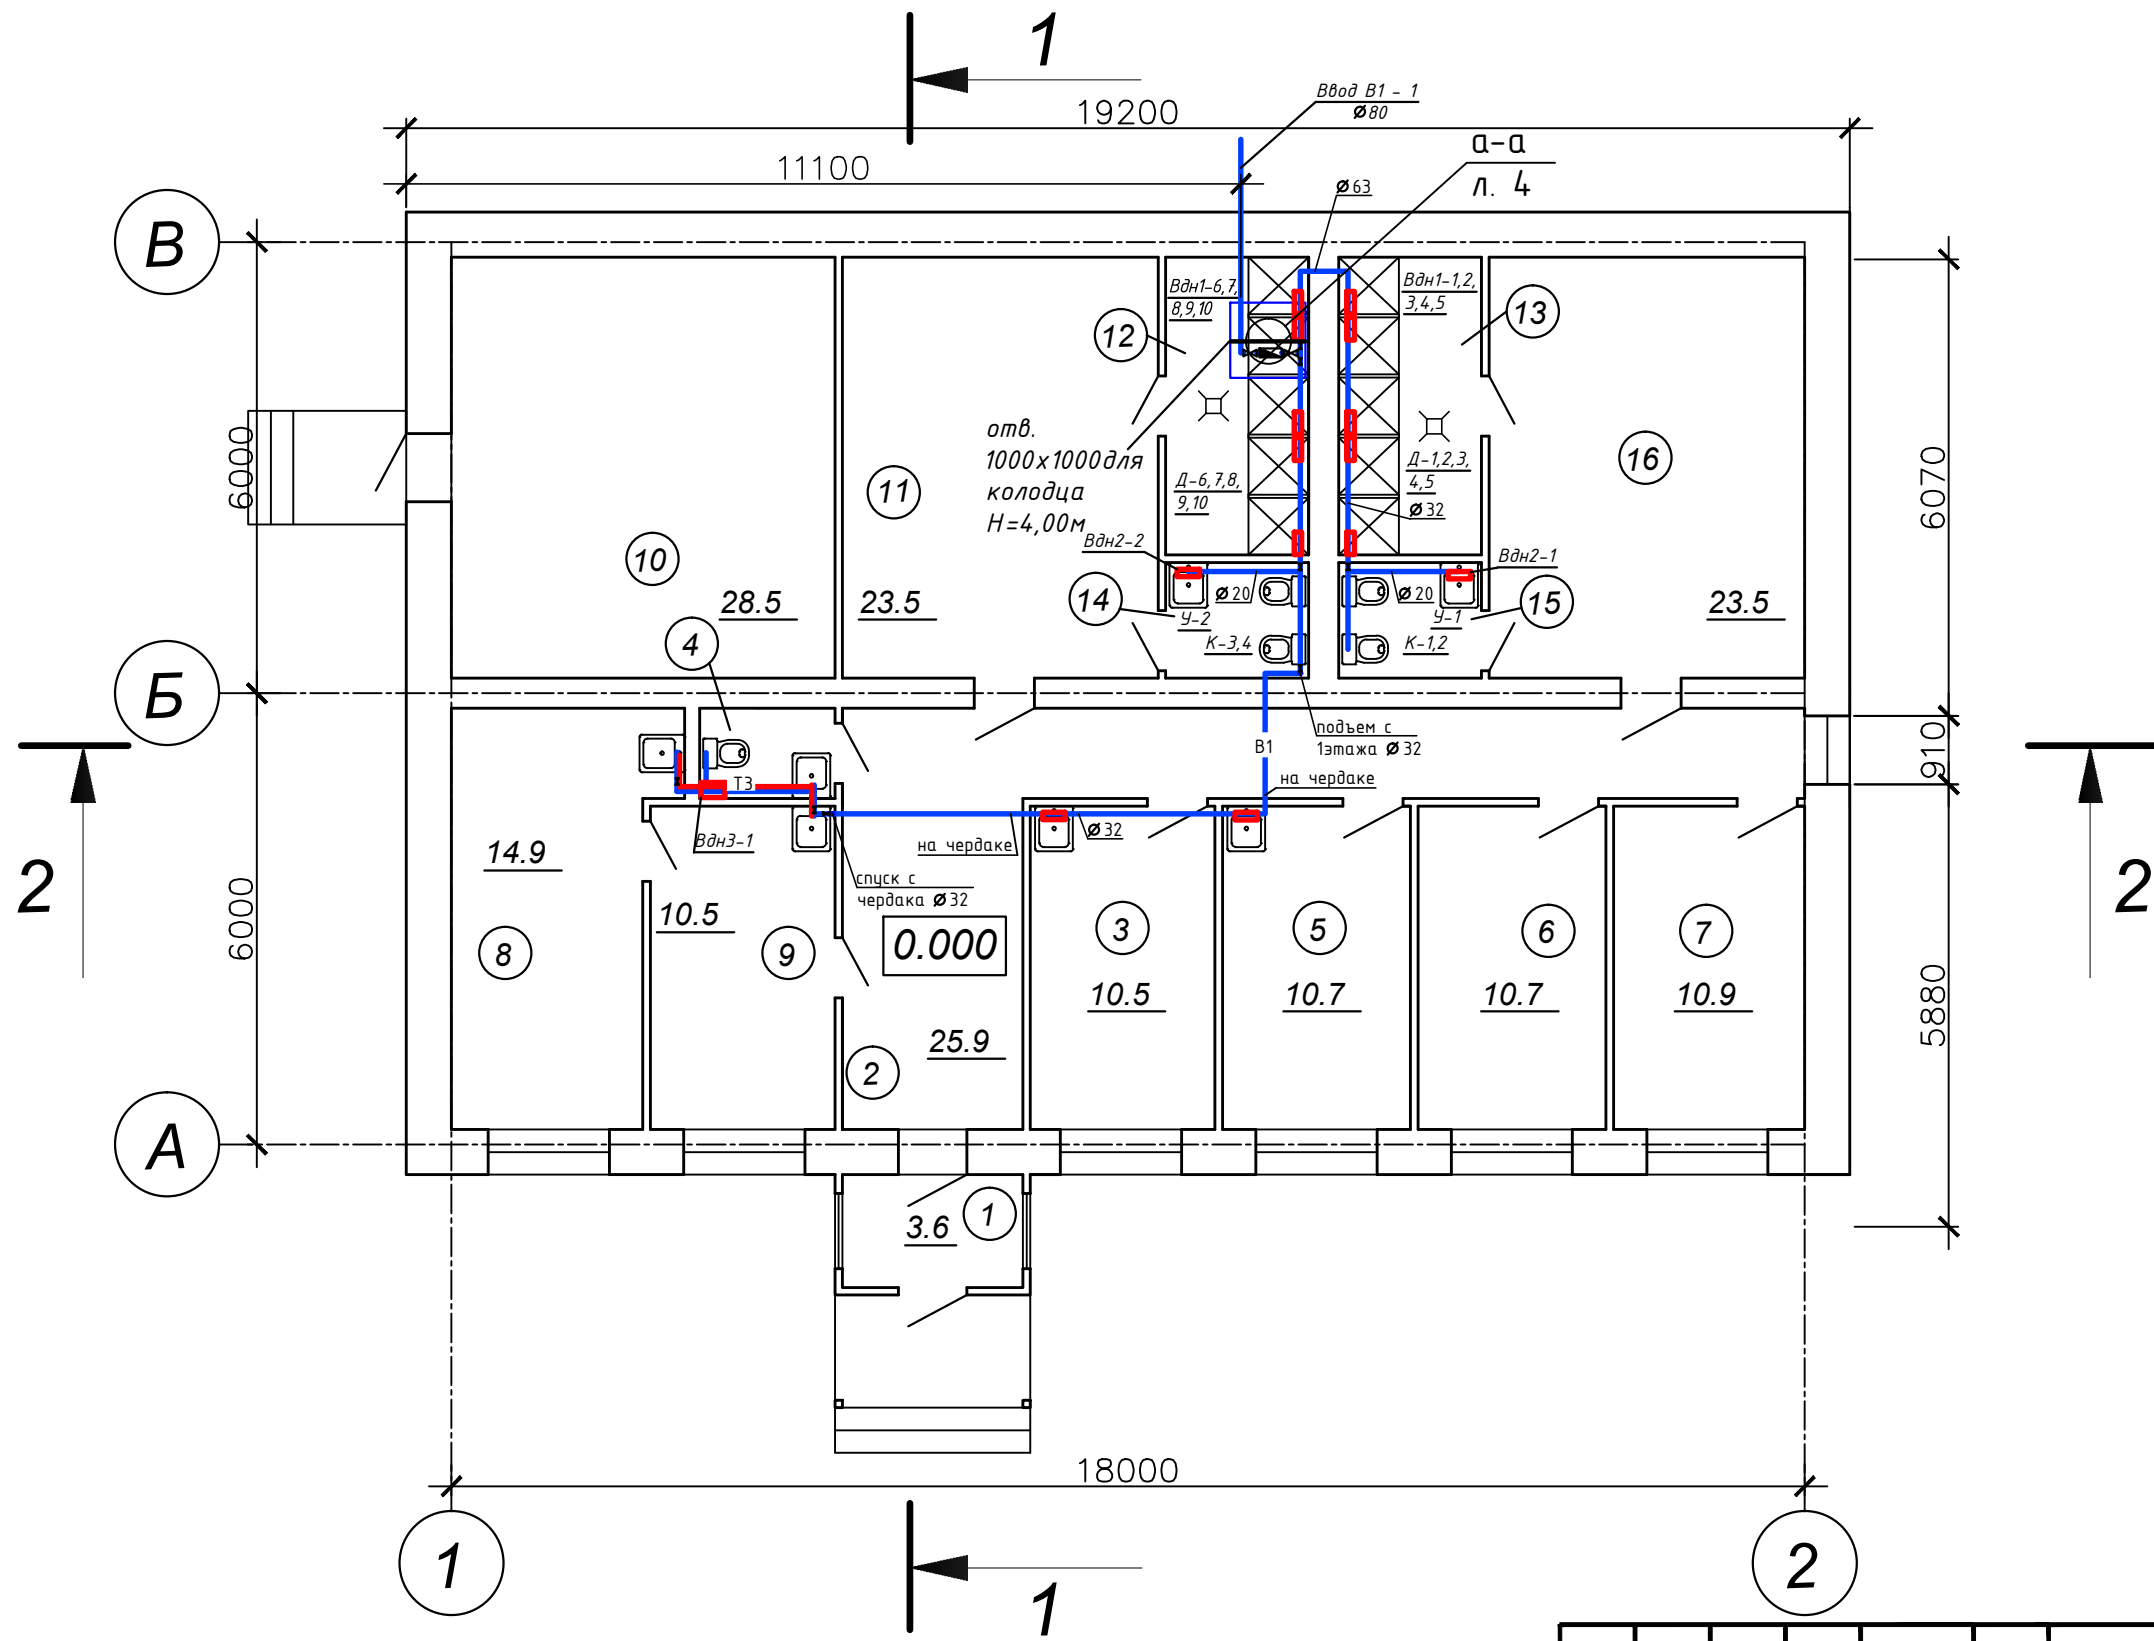

Экспликация помещений.

Номер помещения	Наименование	Площадь, м2	Кат. помещения
1	Тамбур	3.6	
2	Коридор	25.9	
3	Тренерская	10.5	
4	С/У	2.1	
5	Тренерская	10.7	
6	Административное помещение	10.7	
7	Переговорная	10.9	
8	Процедурная	14.9	
9	Мед. Кабинет	10.5	
10	Кладовая	28.5	
11	Раздевалка	23.5	
12	Душевая	7.5	
13	Душевая	7.5	
14	С/У	2.9	
15	С/У	2.9	
16	Раздевалка	23.5	

Условные обозначения

- Вдн1 - Водонагреватель проточный Atmor Basic 5кВт душ+кран  
Вдн2 - Водонагреватель проточный Electrolux SMARTFIX 3.5T кран  
Вдн3 - Водонагреватель накопительный ТЕРМЕКС RZB-50F

Изм.	Кол-ч.	Лист	№ док.	Подпись	Дата				
Разраб.						Водоснабжение и водоотведение	Стадия	Лист	Листов
Проверил								1	5
ГИП									
						План водоснабжения на отметке 0.000			
Н.контр.									