



от центрального вводного устройства
кабелем ВВГнг(A)-FRLS 3х1.5

от С2000-АСПТ АРК-10 к С2000-АСПТ АРК-20
кабелем КПСэнг(A)-FRLS 2х2х0.5 кабелем КПСэнг(A)-FRLS 2х2х0.5

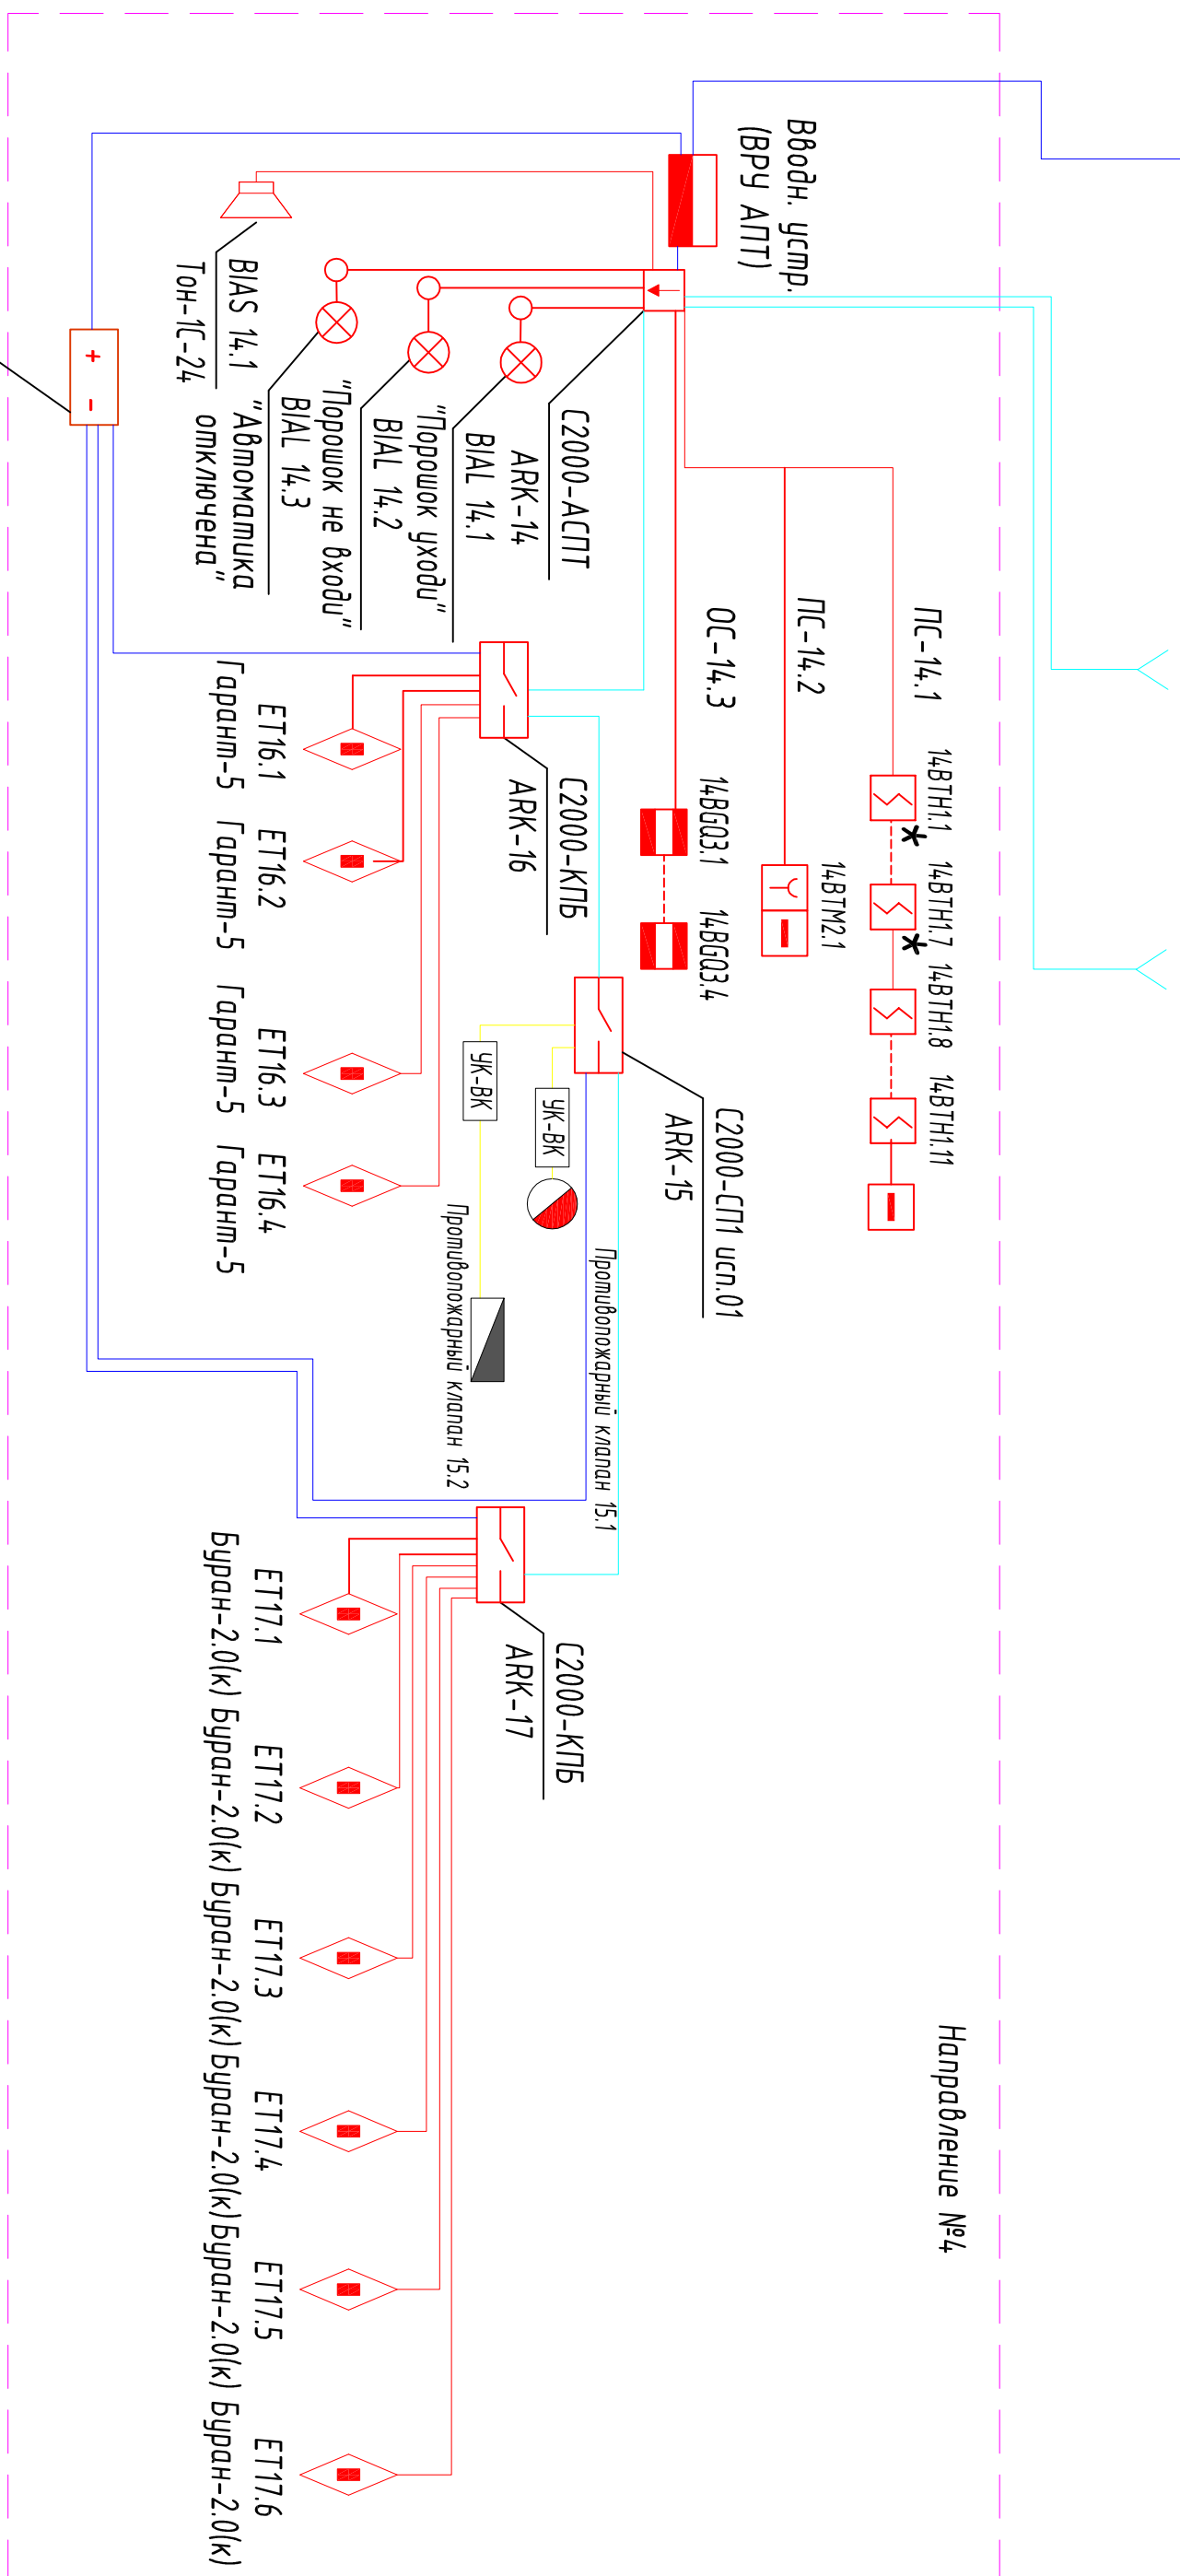

Направление №4

00-2014-00-АПТ			
Изм.	Колуч	Лист	№докум
Разраб	Проверил	ГИП	Н. конпр.
Система порошкового пожаротушения			Страница
Структурная схема			Лист
Направление №4			Листов
			Р
			10

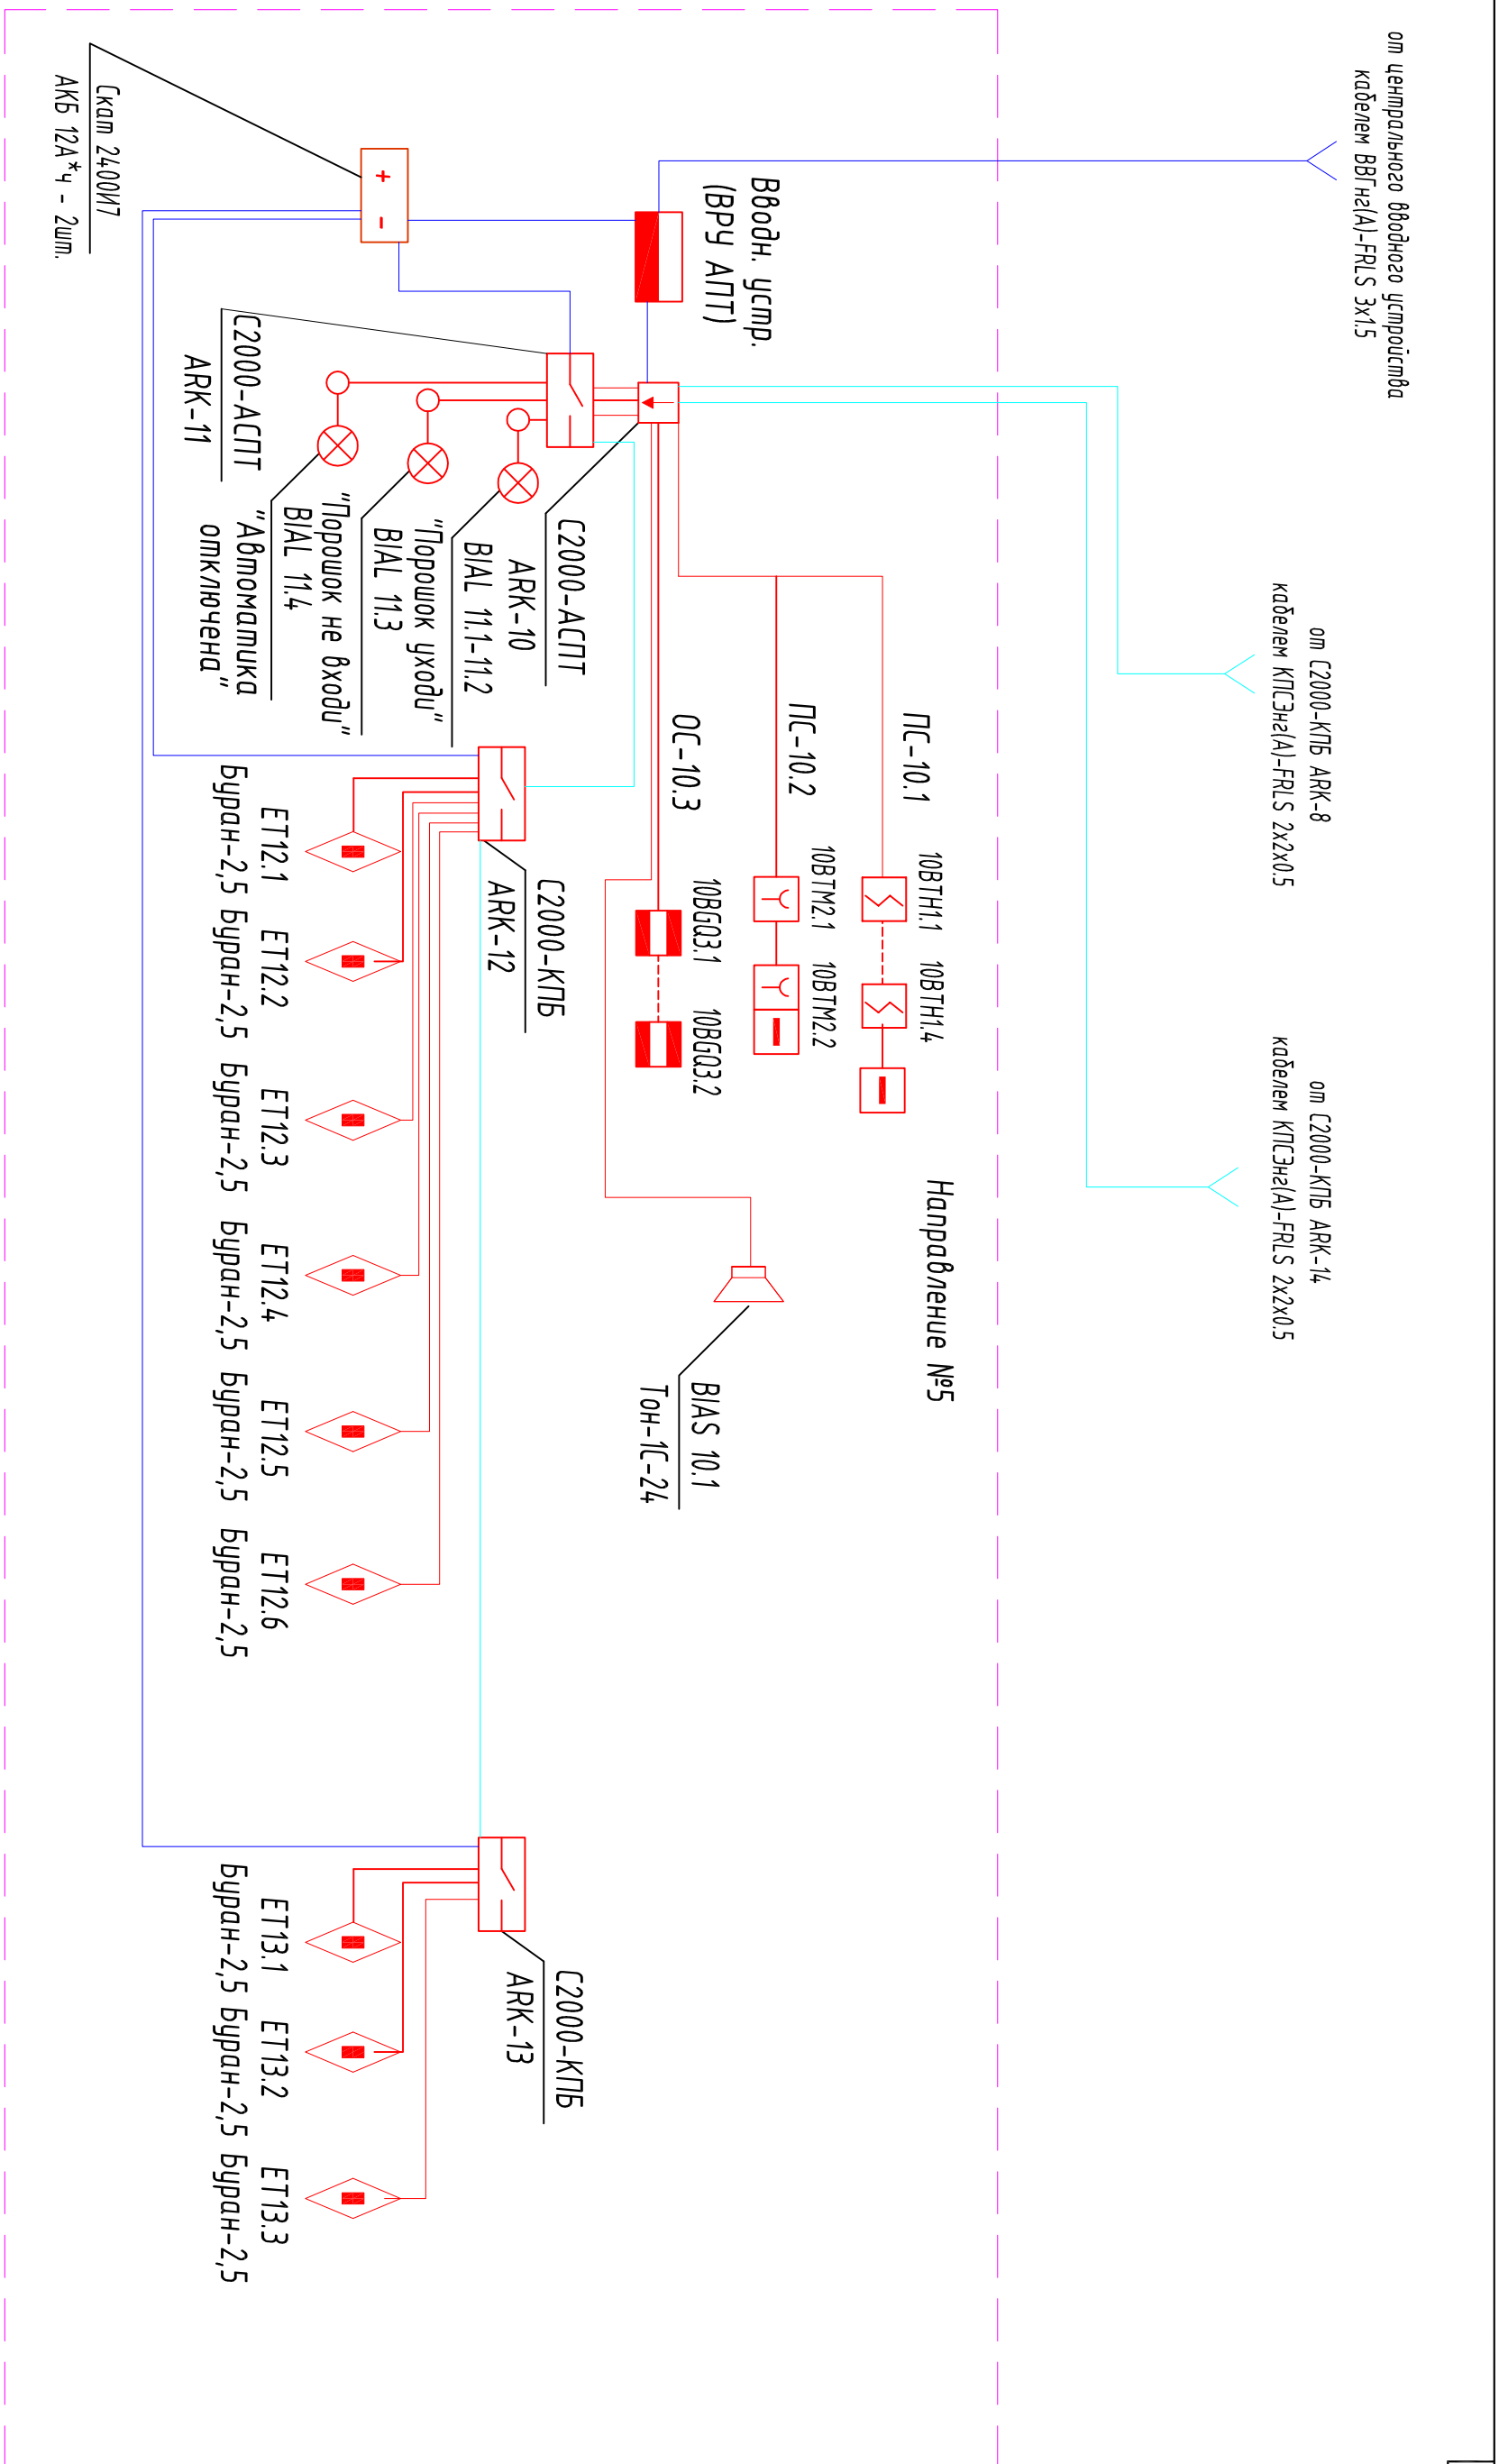


Изм.	Колуч	Лист	№докум	Подпись	Дата	00-2014-00-АПТ			
						Стадия	Листов		
Разраб						Система порошкового пожаротушения	Р	11	Листов
Проверил									
ГИП						Структурная схема	Направление 5		
Н. конпр.									

СОГЛАСОВАНО


ИНВ. № ПОДЛ.

ПОДПИСЬ И ДАТА

ВЗАМ. ИНВ. №

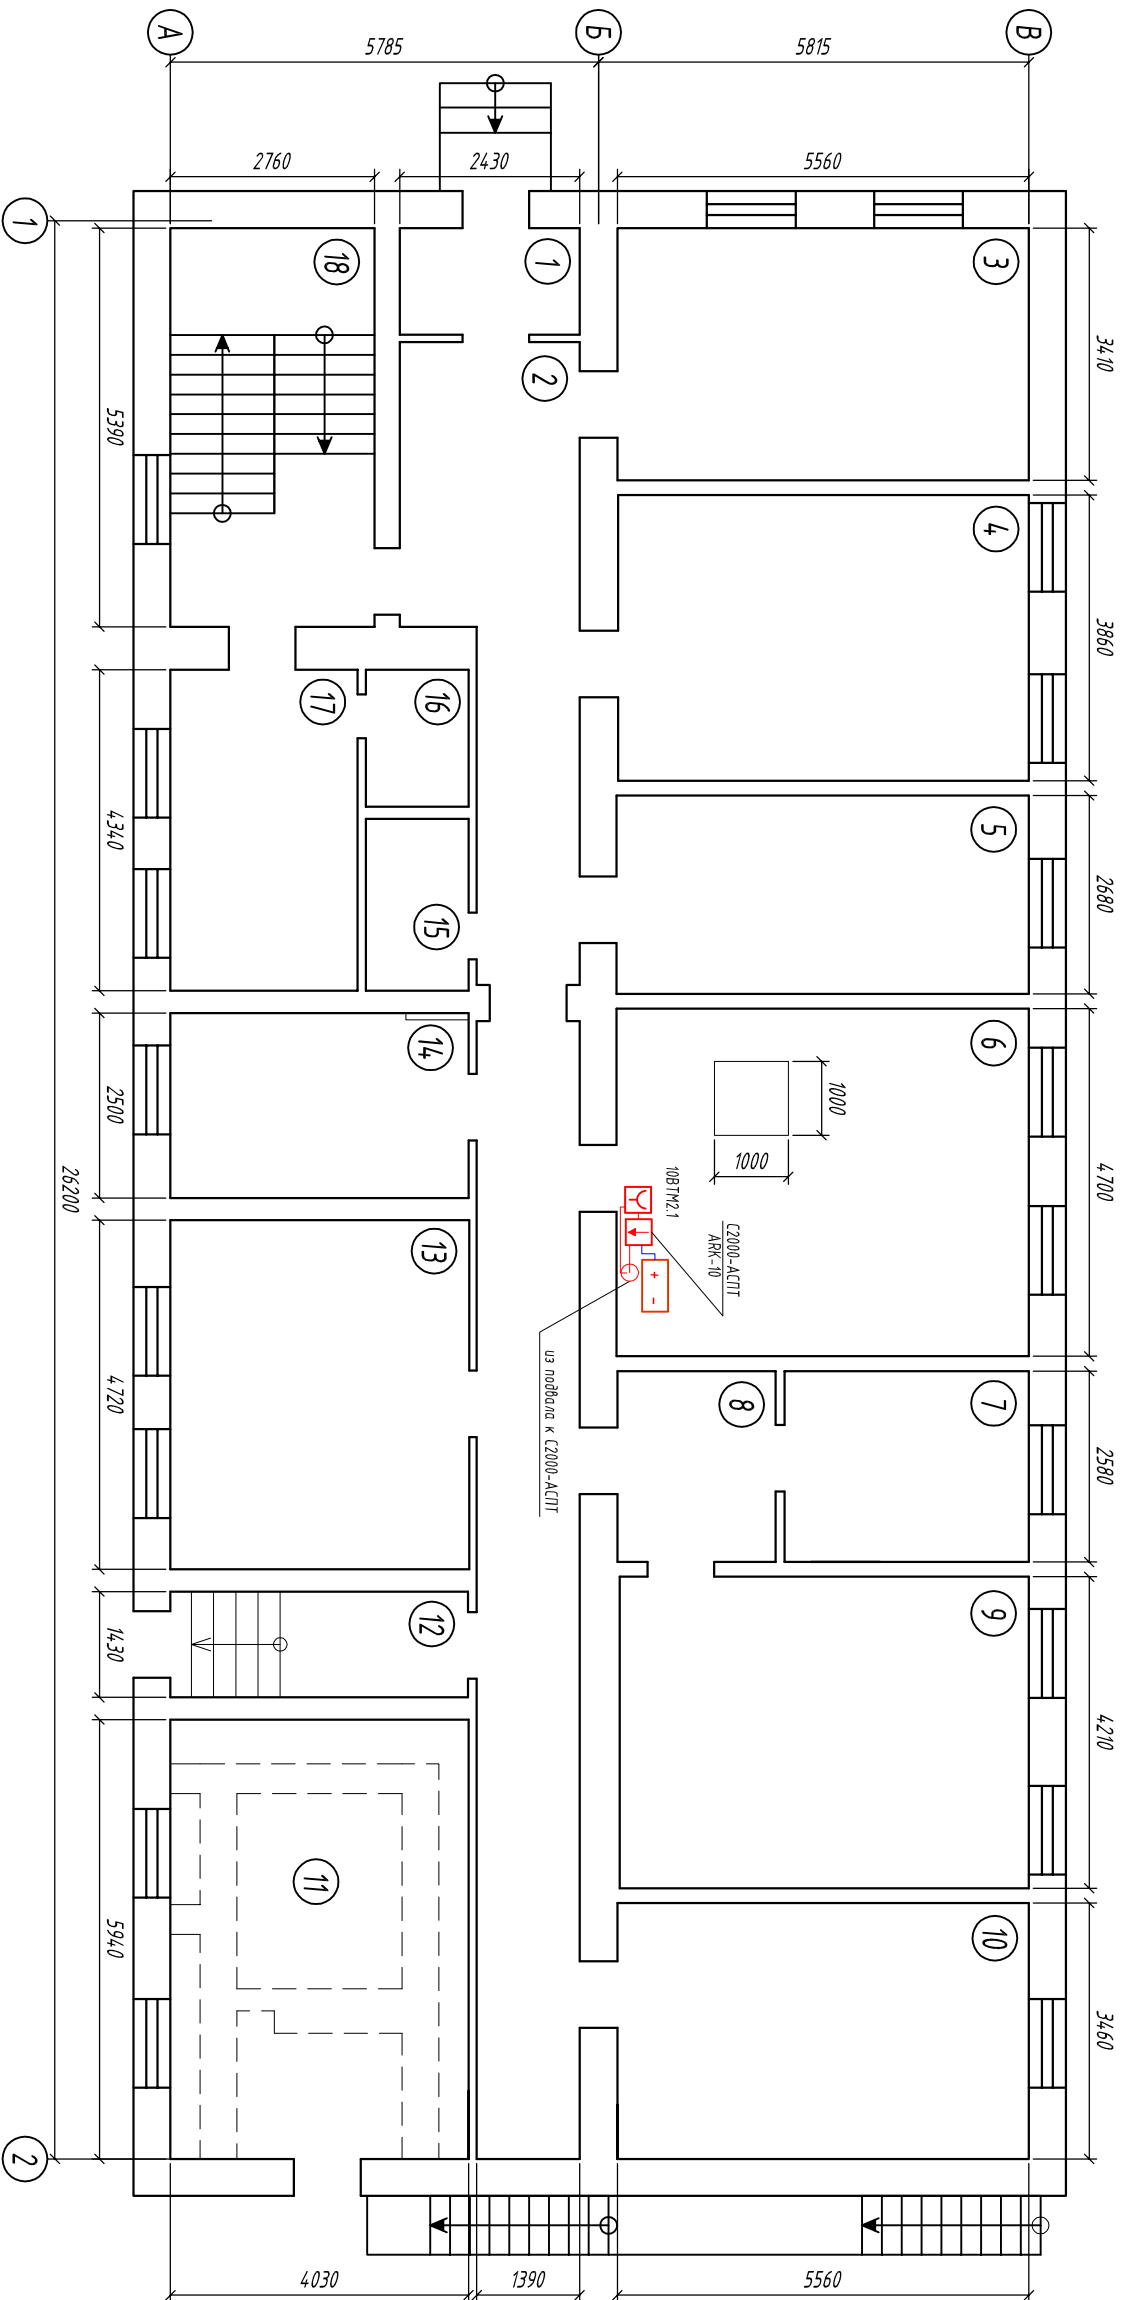


Кабельное подполье

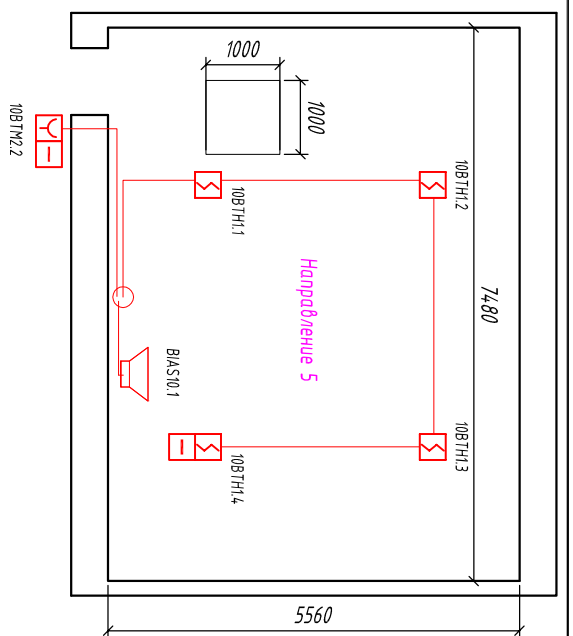


			00-2014-00-АПТ			Система порошкового пожаротушения			Стадия	Лист	Листов
						План расположения подвижной системы запуска пожаротушения. Направление 5. 1 этаж			P	13	
Изм.	Колуч	Лист	№докум	Подпись	Дата						
Разраб											
Проектир											
ГИП											
Н. конпр.											

СОГЛАСОВАНО

ИНВ. № ПОДЛ. ПОДПИСЬ И ДАТА ВЗАМ. ИНВ. №

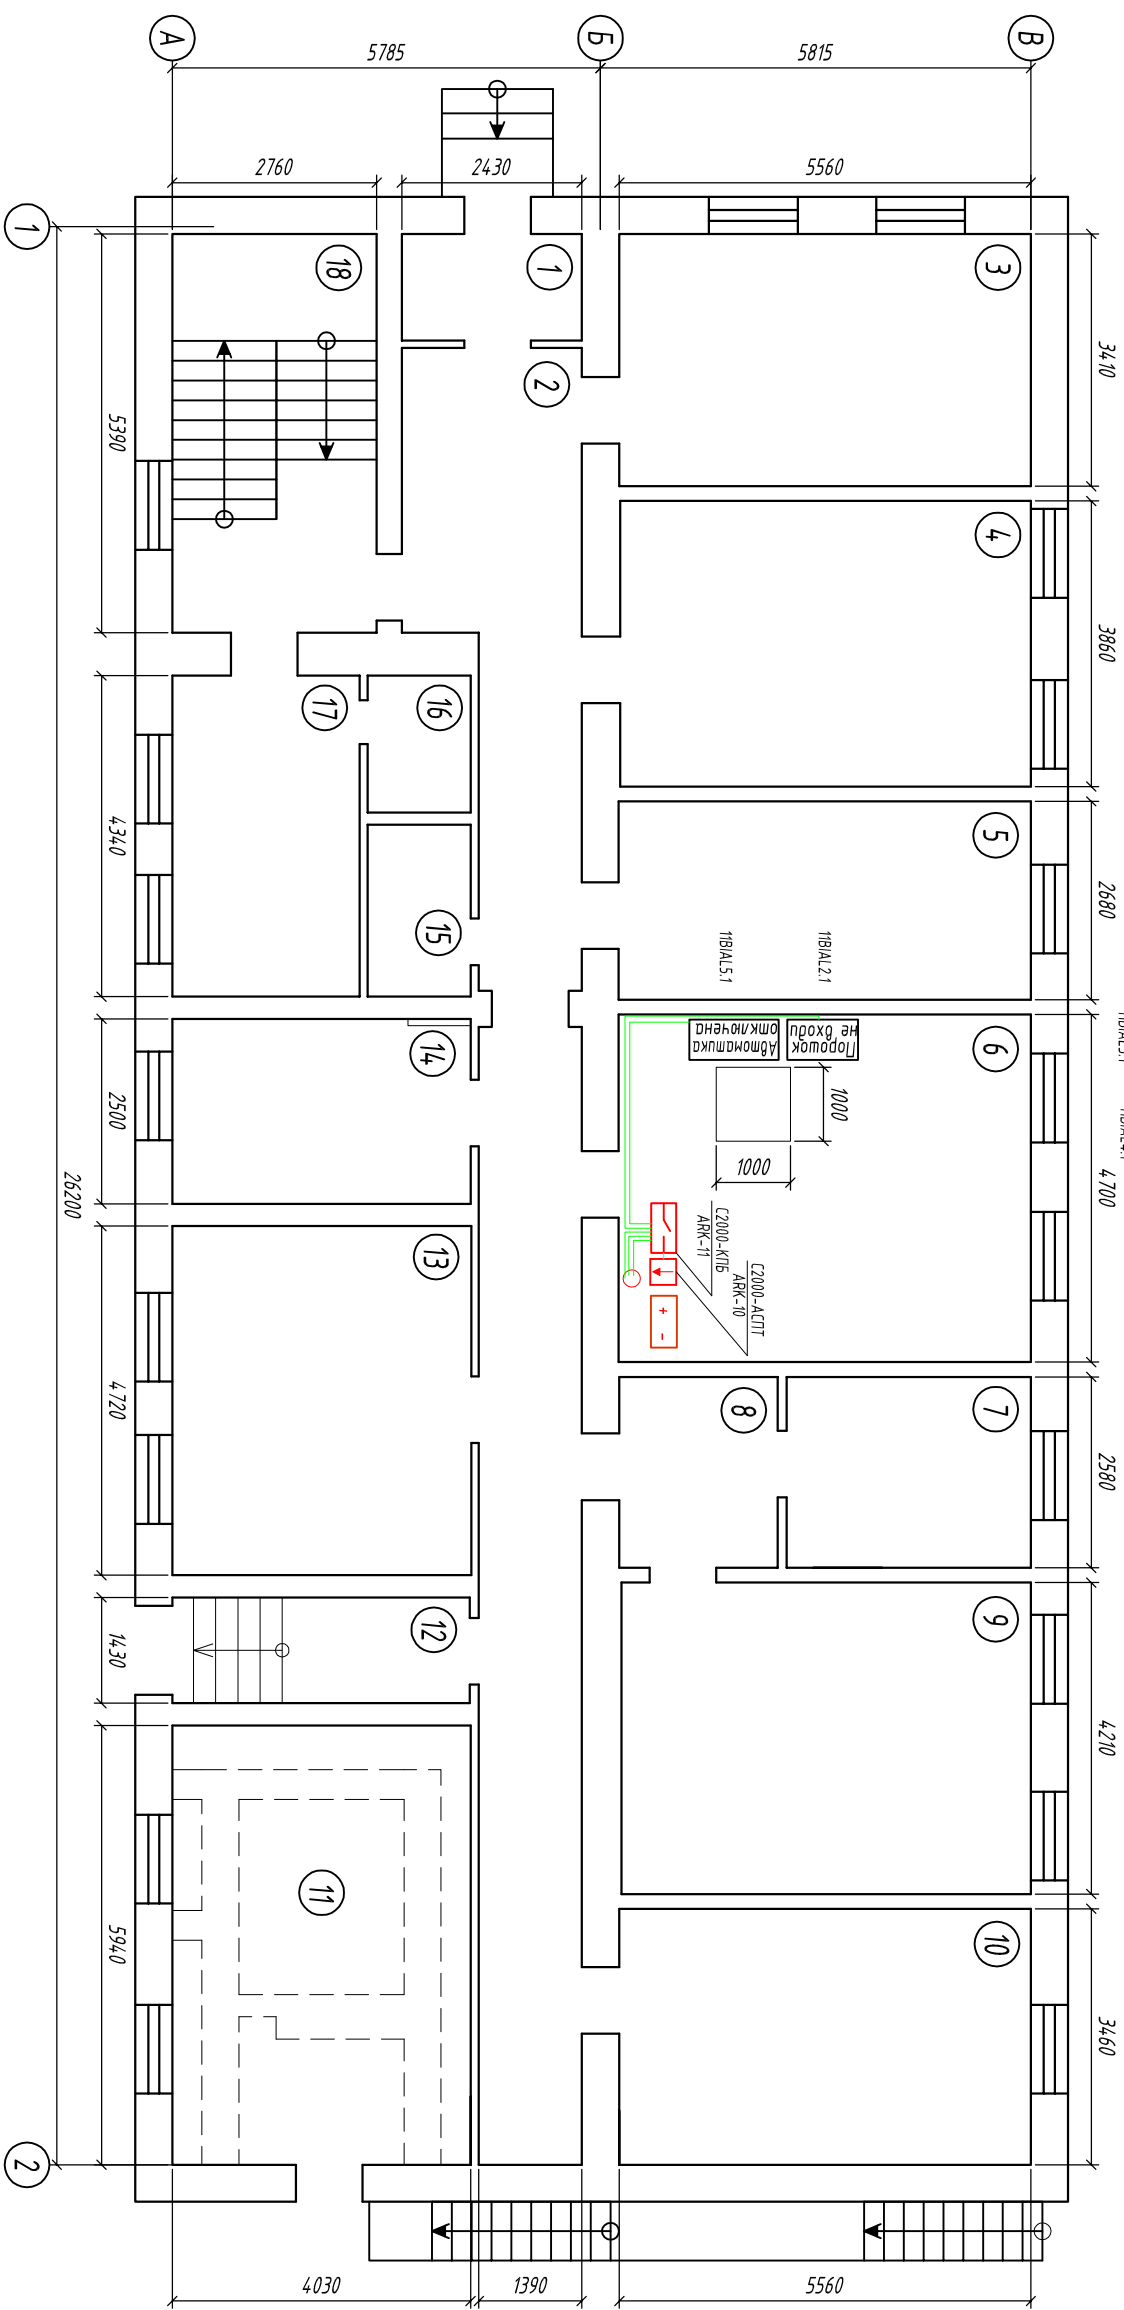

Кабельные подполье

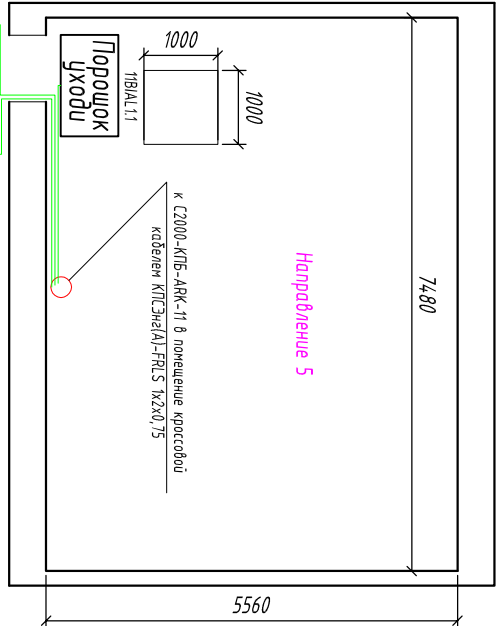

Изм.	Колуч	Лист	№ док-м	Подпись	Дата	00-2014-00-АПТ		
						Склад	Лист	Листов
						Р	14	

Система порошкового пожаротушения

План расположения оповещателей системы АПТ


Направление 5, 1 этаж

СОГЛАСОВАНО


ИНВ. № ПОДЛ.

ПОДПИСЬ И ДАТА

ВЗАМ. ИНВ. №

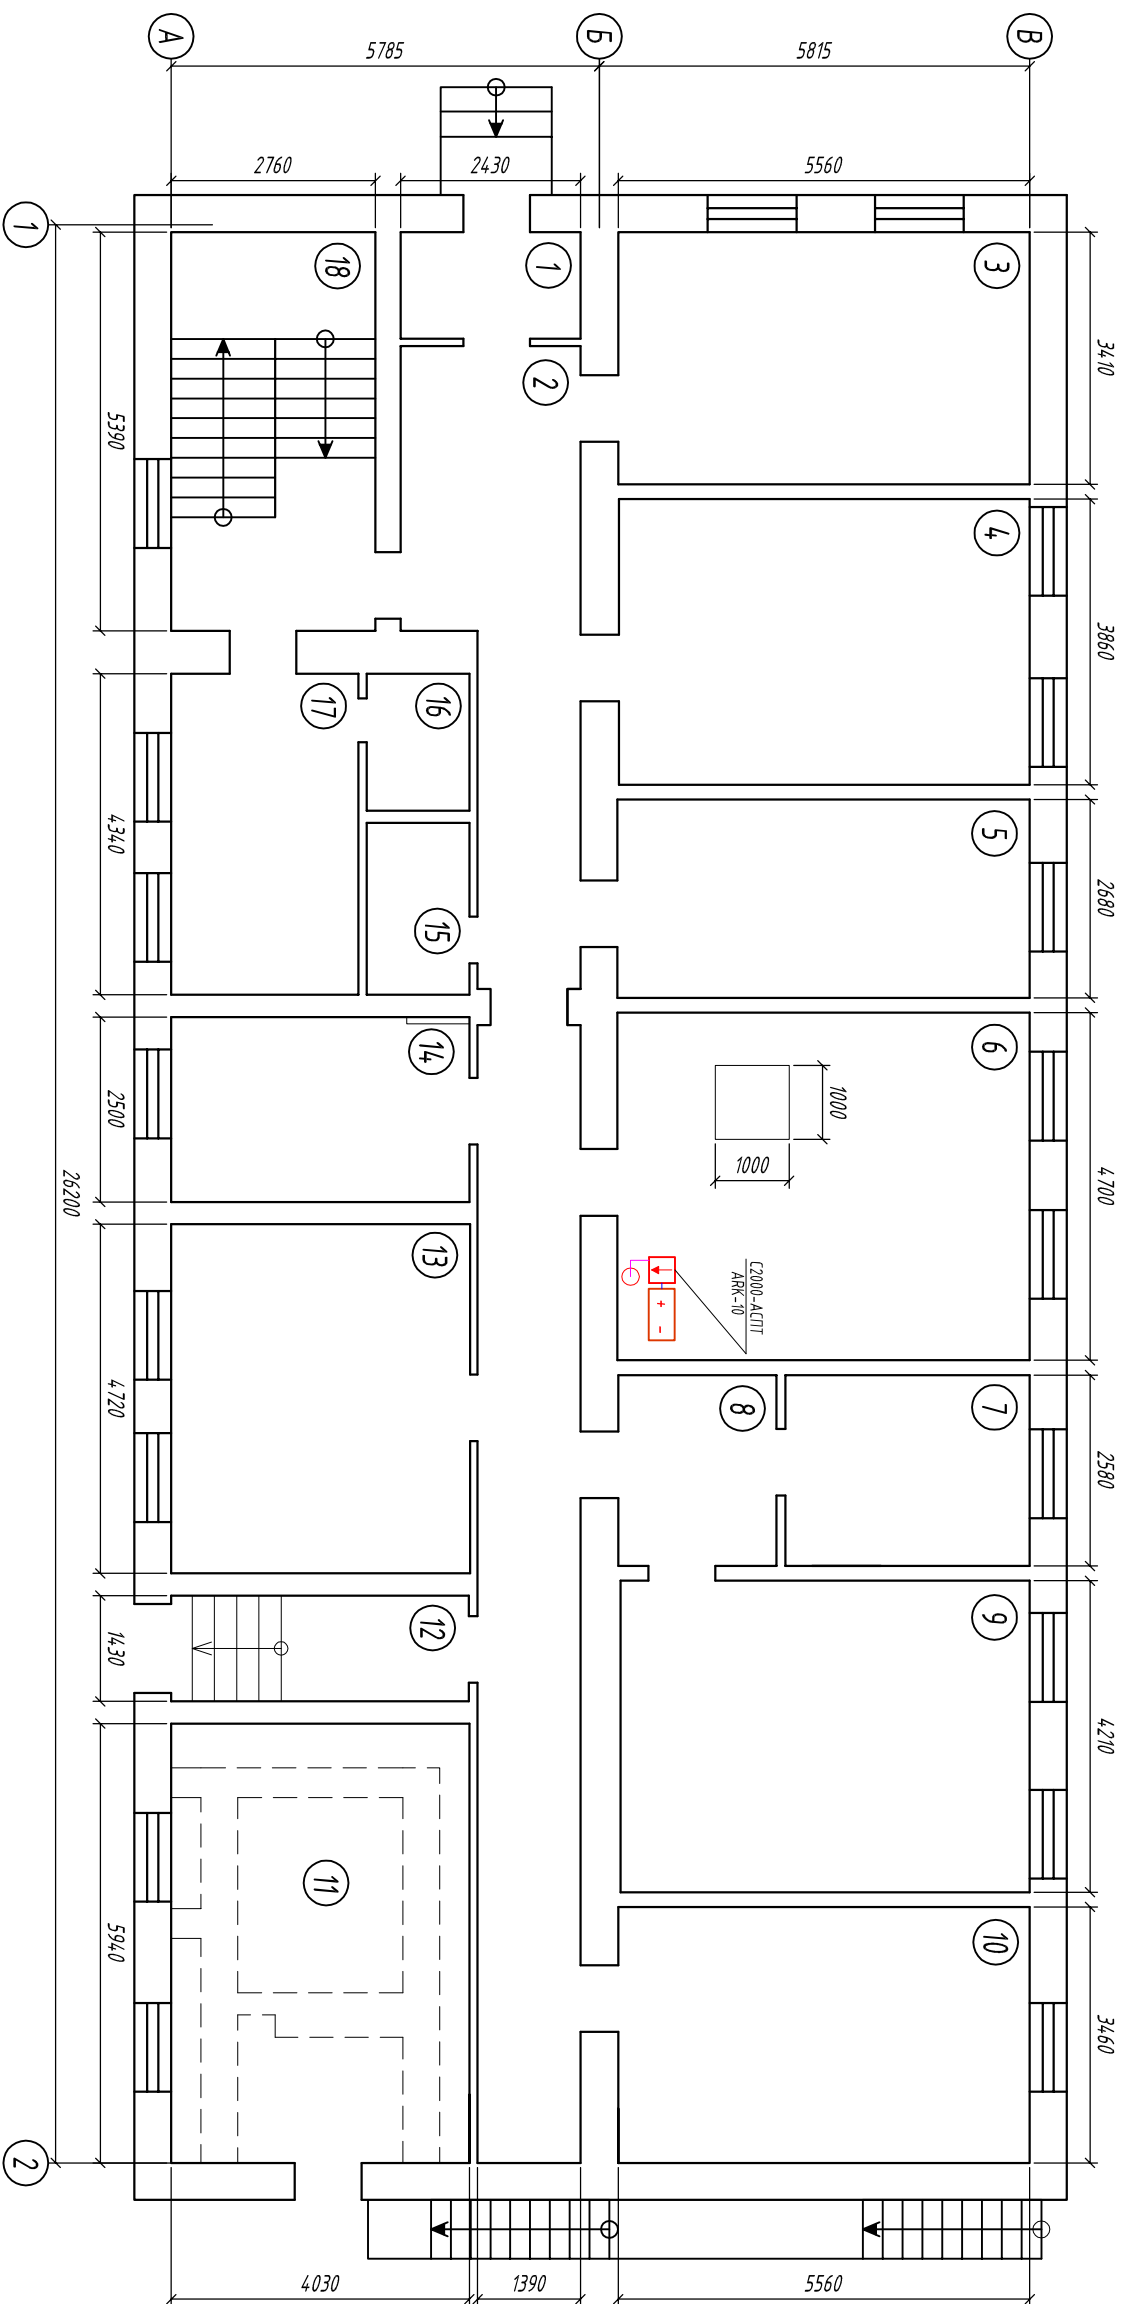

Кабельное подполье

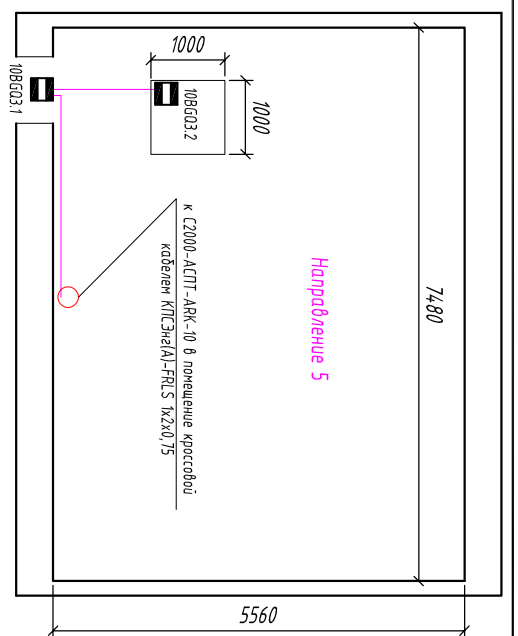


Изм.	Колуч	Лист	№ док-м	Подпись	Дата	00-2014-00-АПТ		
						Система	Стация	Листов
						Система	Р	15
Разраб. Проверил ГИП Н. конпр.						План расположения взвешивающей контрольной системы Направление 5, 1 этаж		

СОГЛАСОВАНО


ИНВ. № ПОДЛ.

ПОДПИСЬ И ДАТА

ВЗАМ. ИНВ. №

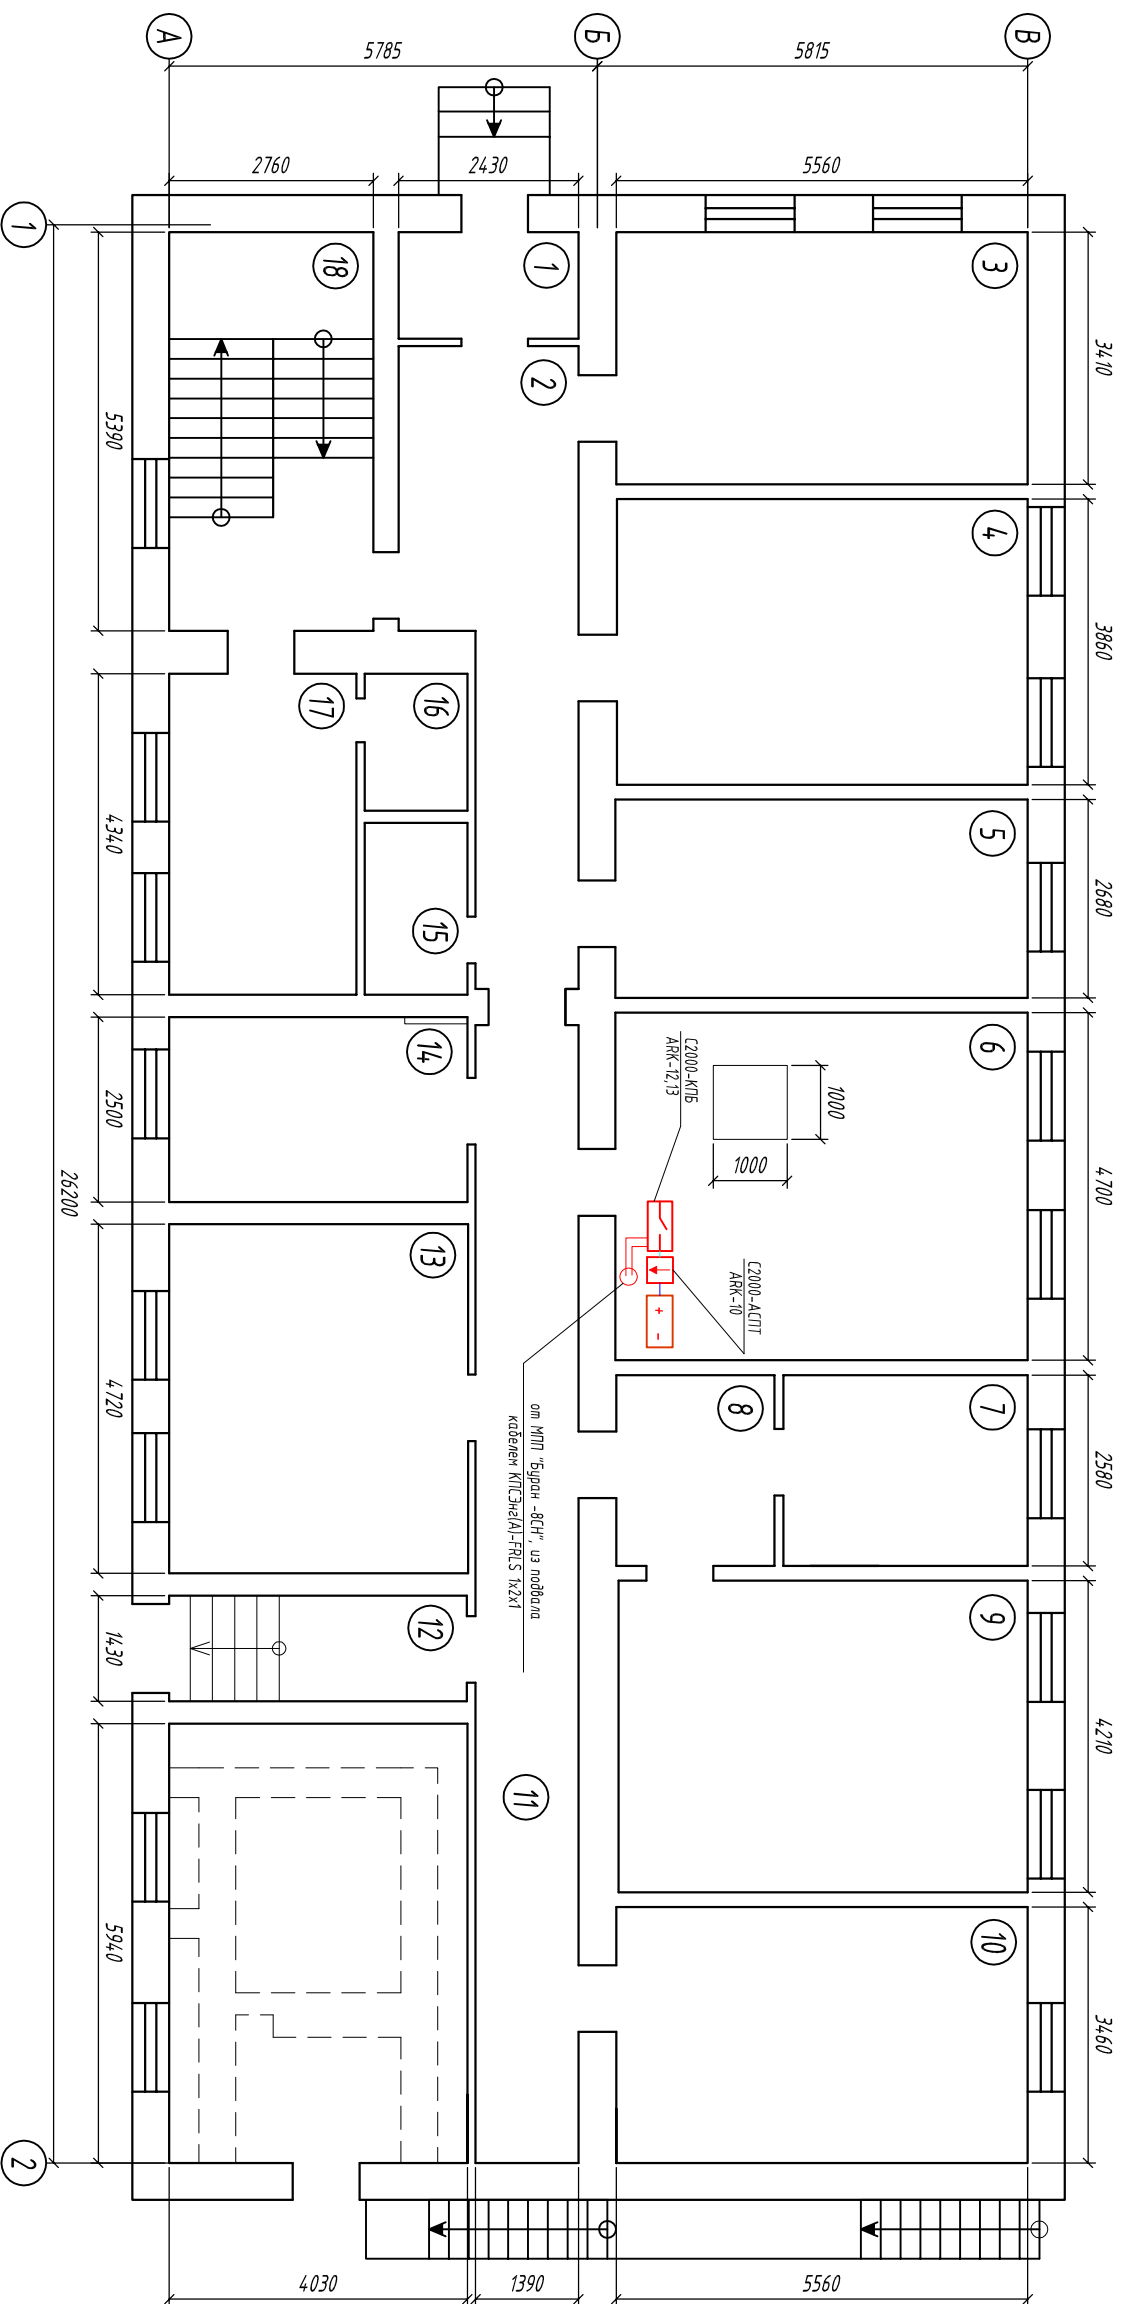

Кабельное подполье

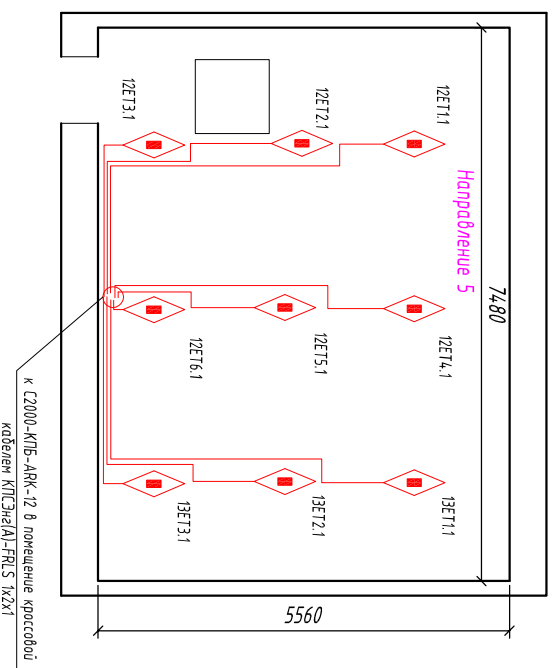

Изм.	Колуч	Лист	№ док-м	Подпись	Дата

00-2014-00-АПТ

Система порошкового пожаротушения	Стдия	Лист	Листов
	Р	16	
План расположения технологического оборудования системы автоматического порошкового пожаротушения. Направление 5. 1 этаж			


СОГЛАСОВАНО

ИНВ. № ПОДЛ.

ПОДПИСЬ И ДАТА

ВЗАМ. ИНВ. №

Кабельное подполье

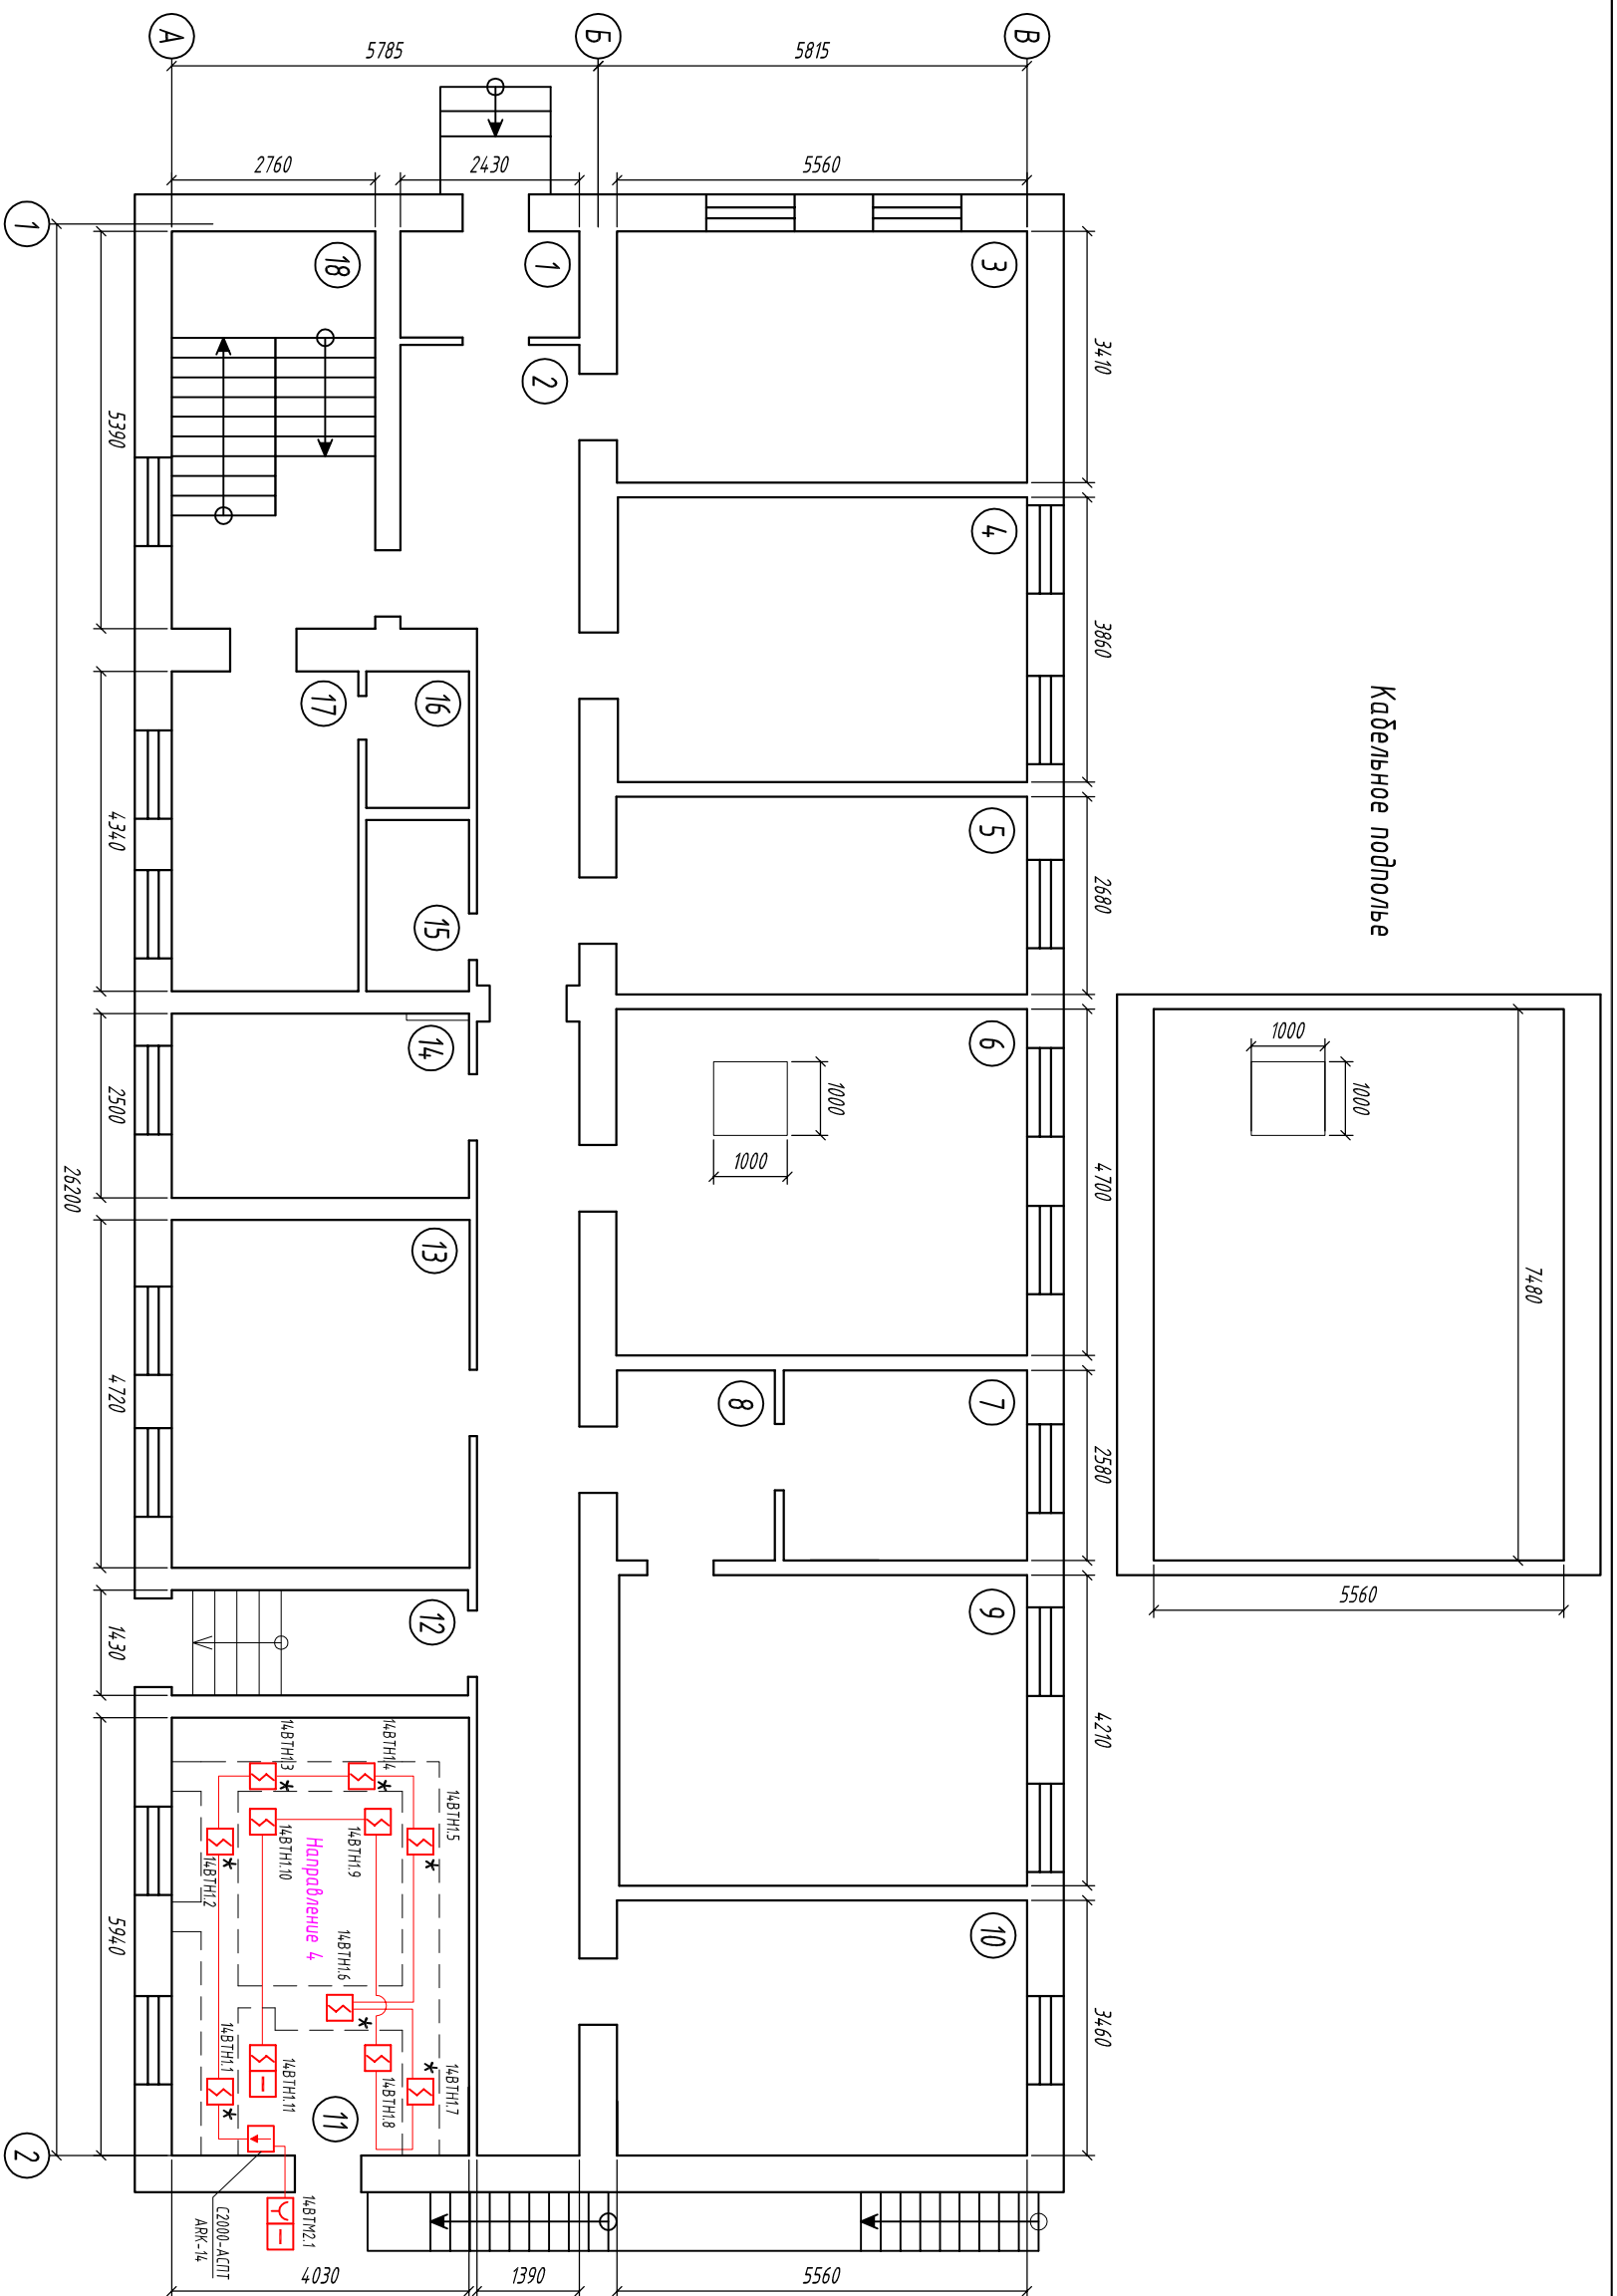

☒ * - кабельные установки в кабельных трюмах

00-2014-00-АПТ

Изм.	Колуч	Лист	№ док-м	Подпись	Дата	Система порошкового пожаротушения		
						Стдия	Лист	Листов
						Р	17	


План расположения побуждительно системы запуска пожаротушения. Направление 4, 1 этаж

СОГЛАСОВАНО

ИНВ. № ПОДЛ.

ПОДПИСЬ И ДАТА

ВЗАМ. ИНВ. №

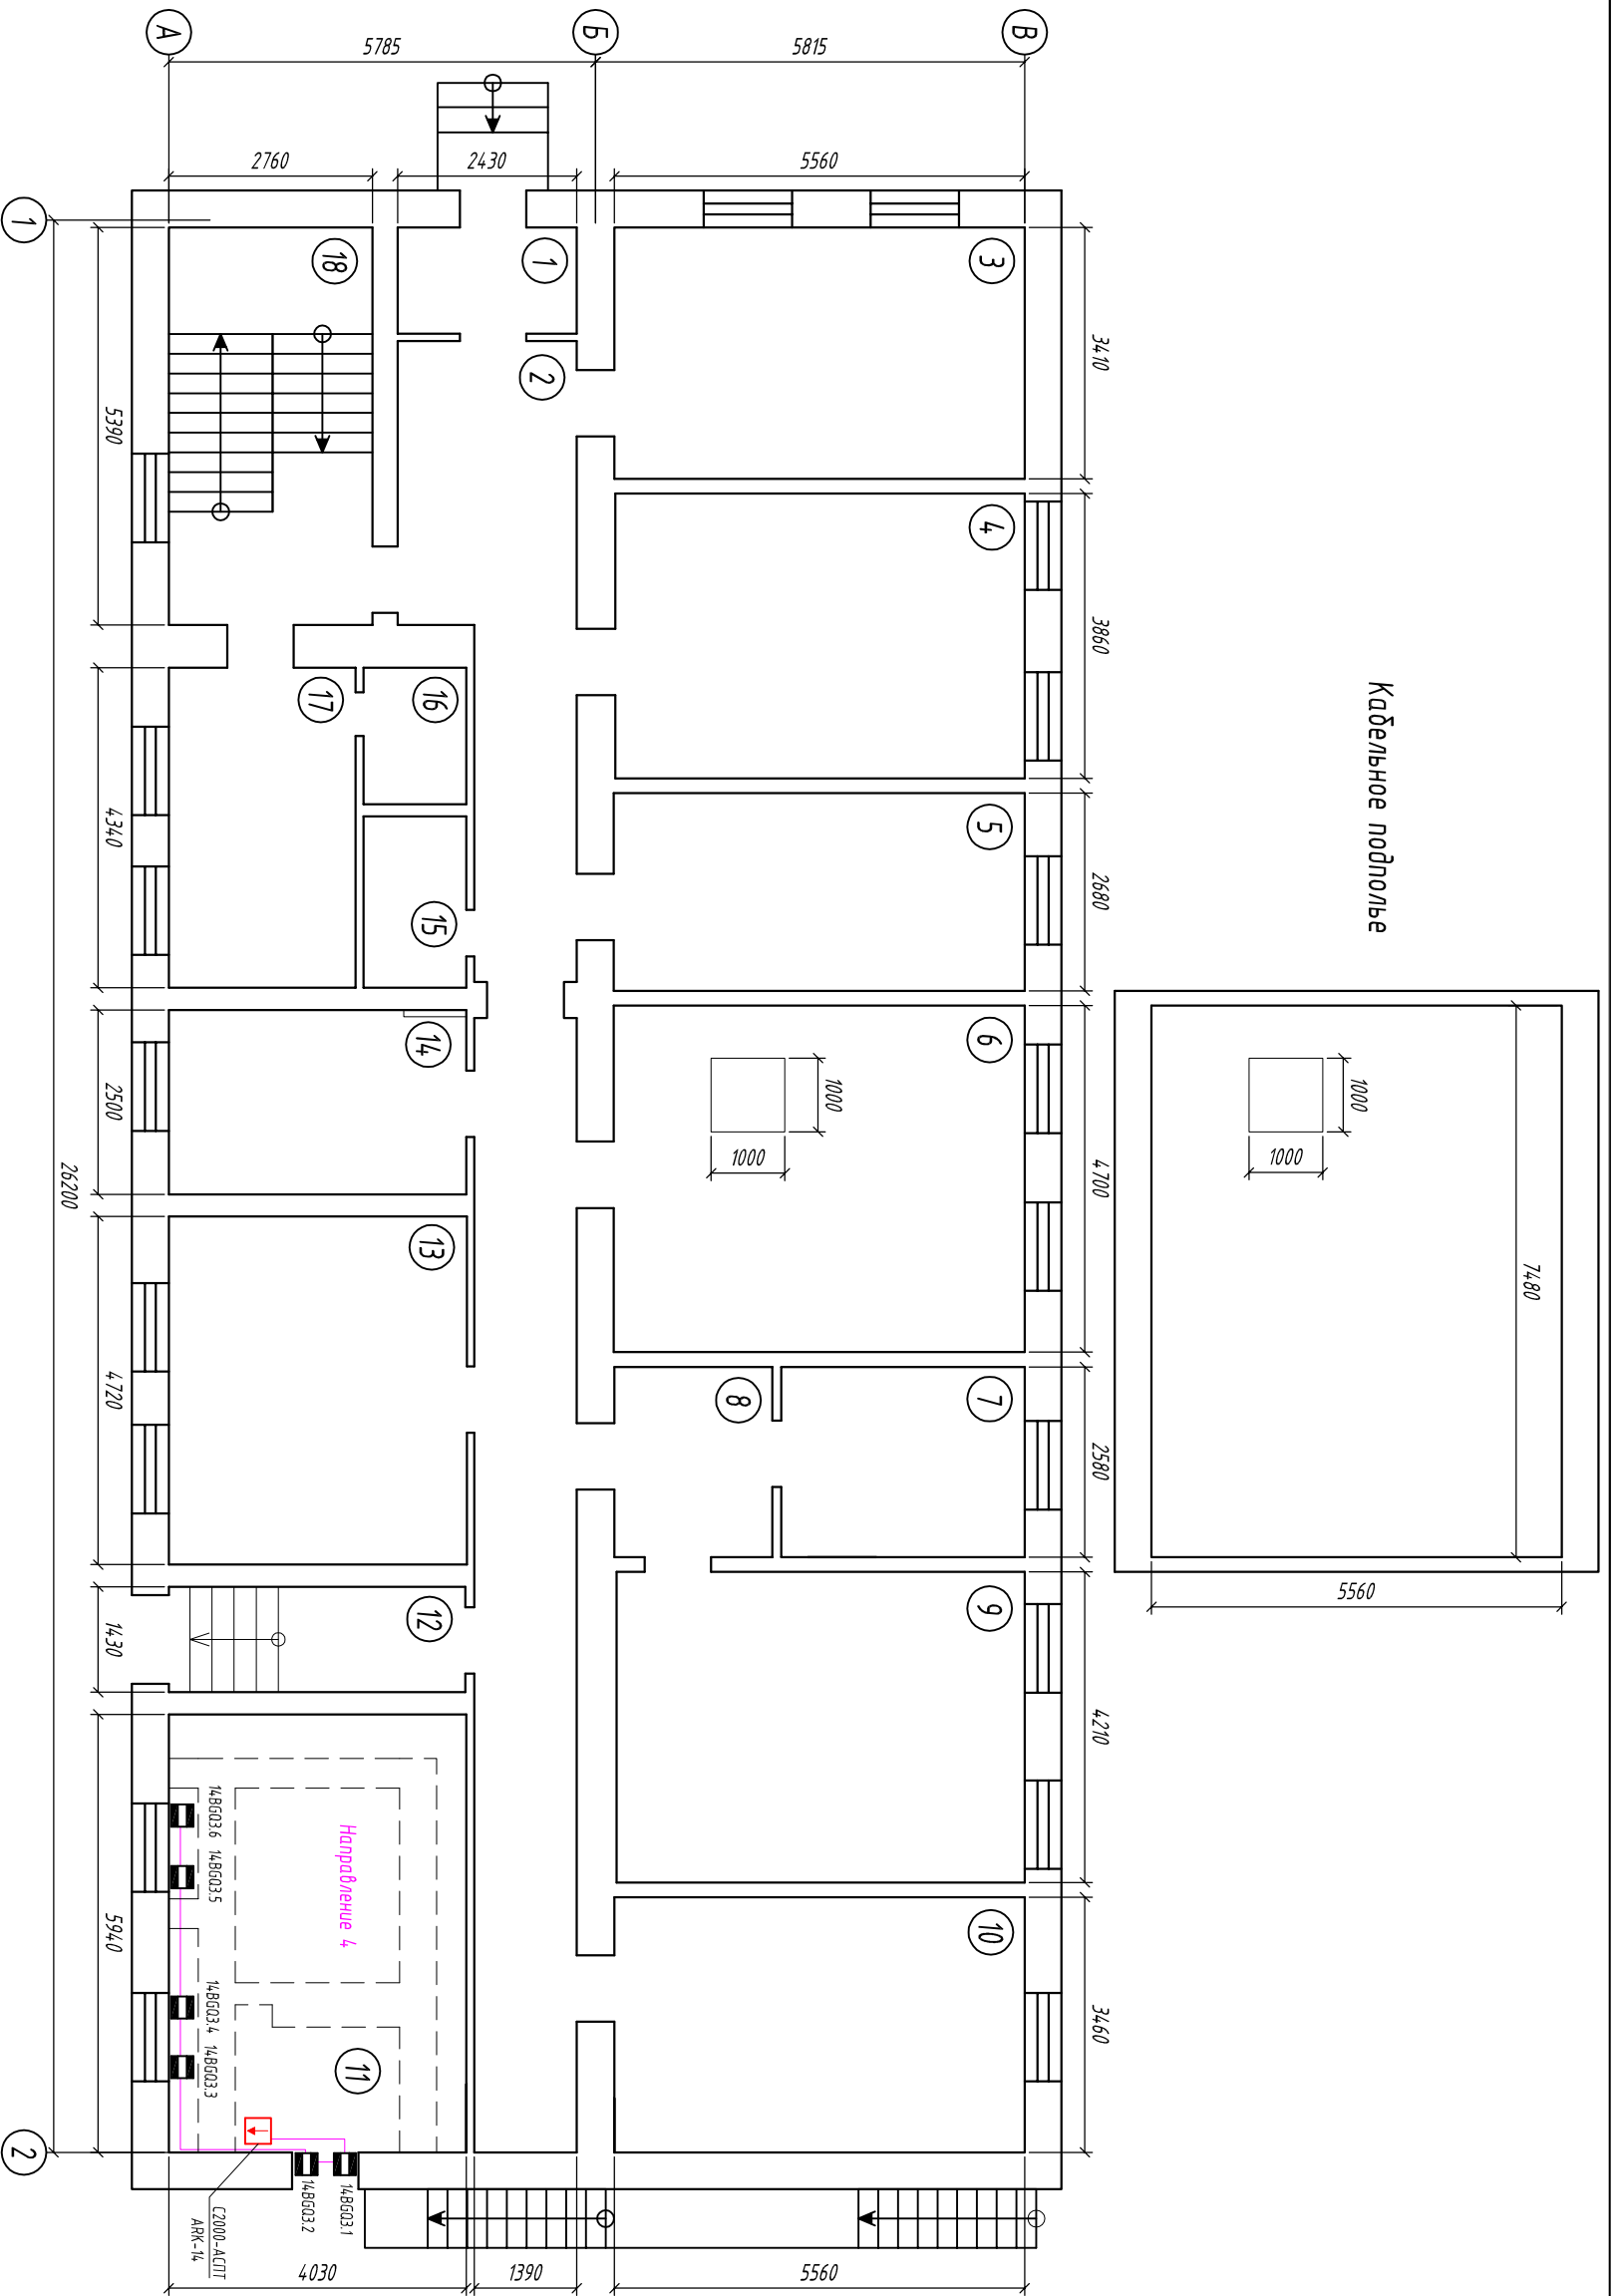

Кабельное подполье

00-2014-00-АПТ

Система порошкового пожаротушения
План расположения извещателей
контроля о состоянии дверей и окон.
Направление 4, 1 этаж

Изм.	Колуч	Лист	№ док-м	Подпись	Дата

Разраб

Проектир

ГИП

Н. конпр.

Стация

Лист

Листов


Р 18

СОГЛАСОВАНО

ИНВ. № ПОДЛ.

ПОДПИСЬ И ДАТА

ВЗАМ. ИНВ. №

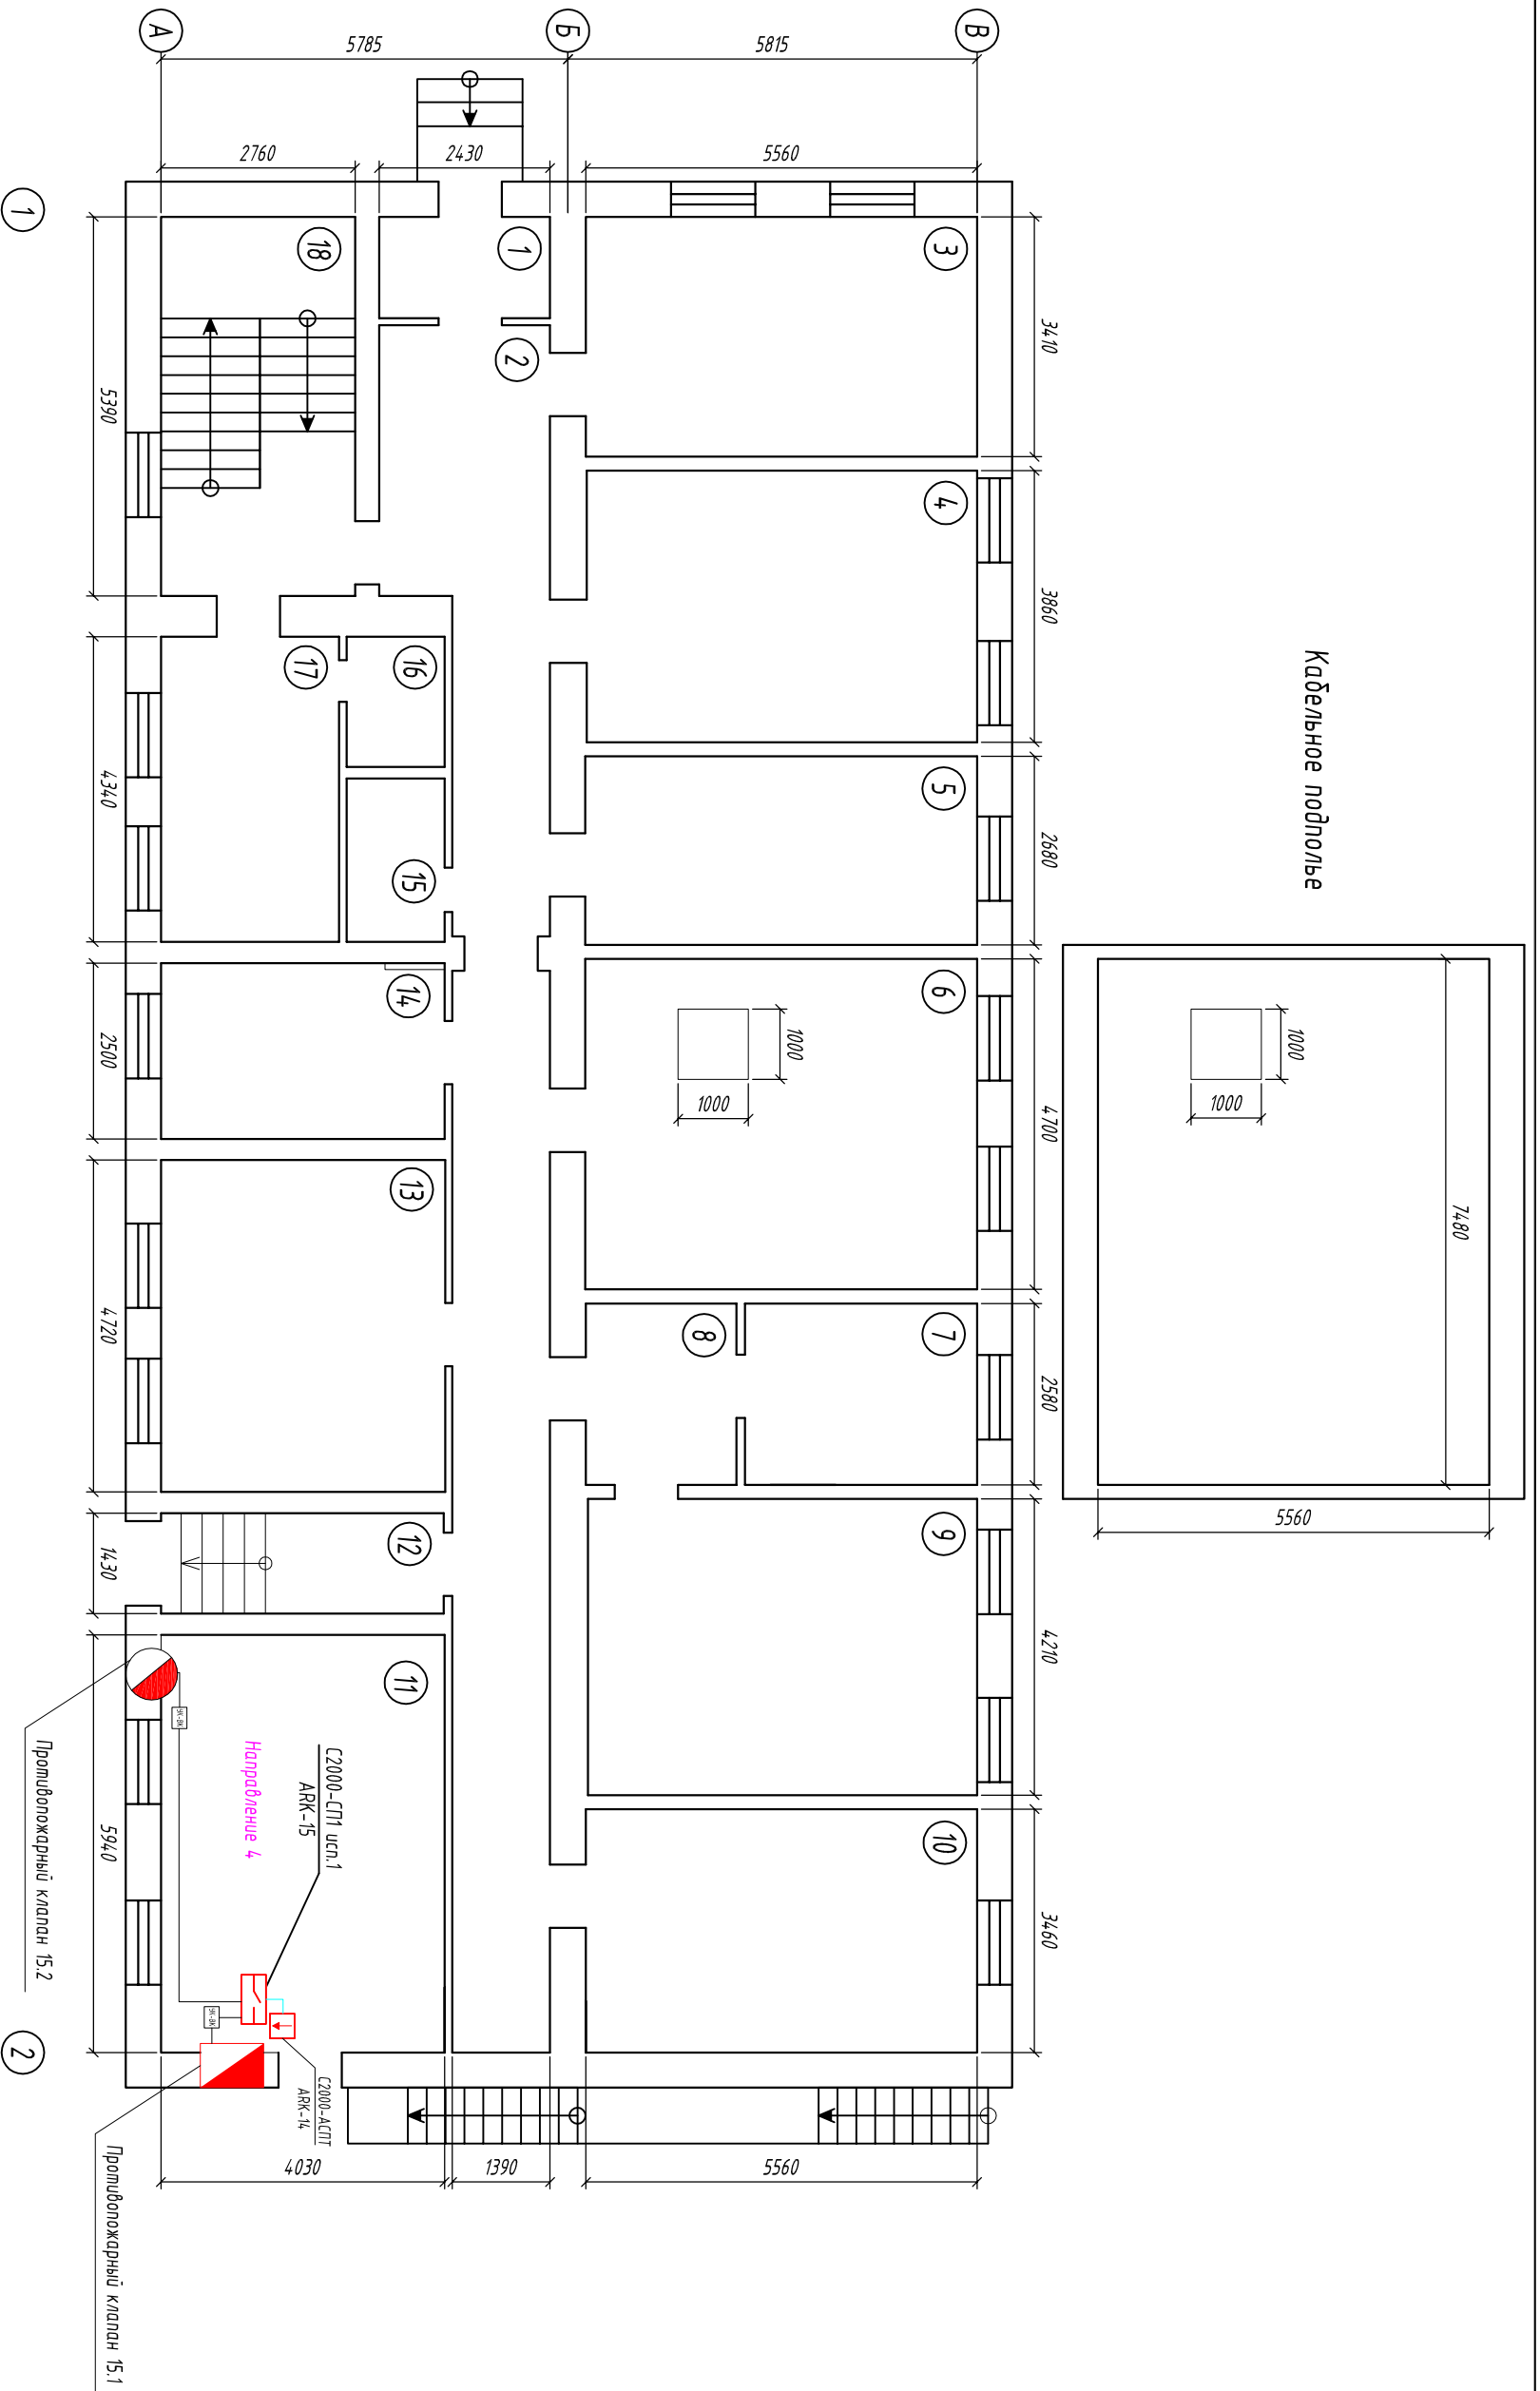

Кабельные подполье


				00-2014-00-АПТ				Система порошкового пожаротушения			Стдия	Лист	Листов
								План расположения оборудования отключения инженерных систем. Направление 4, 1 этаж			Р	19	
Изм.	Колуч	Лист	№докум	Подпись	Дата								
Разраб	Проверил	ГИП	Н. конпр.										

СОГЛАСОВАНО

ИНВ. № ПОДЛ.

ПОДПИСЬ И ДАТА

ВЗАМ. ИНВ. №

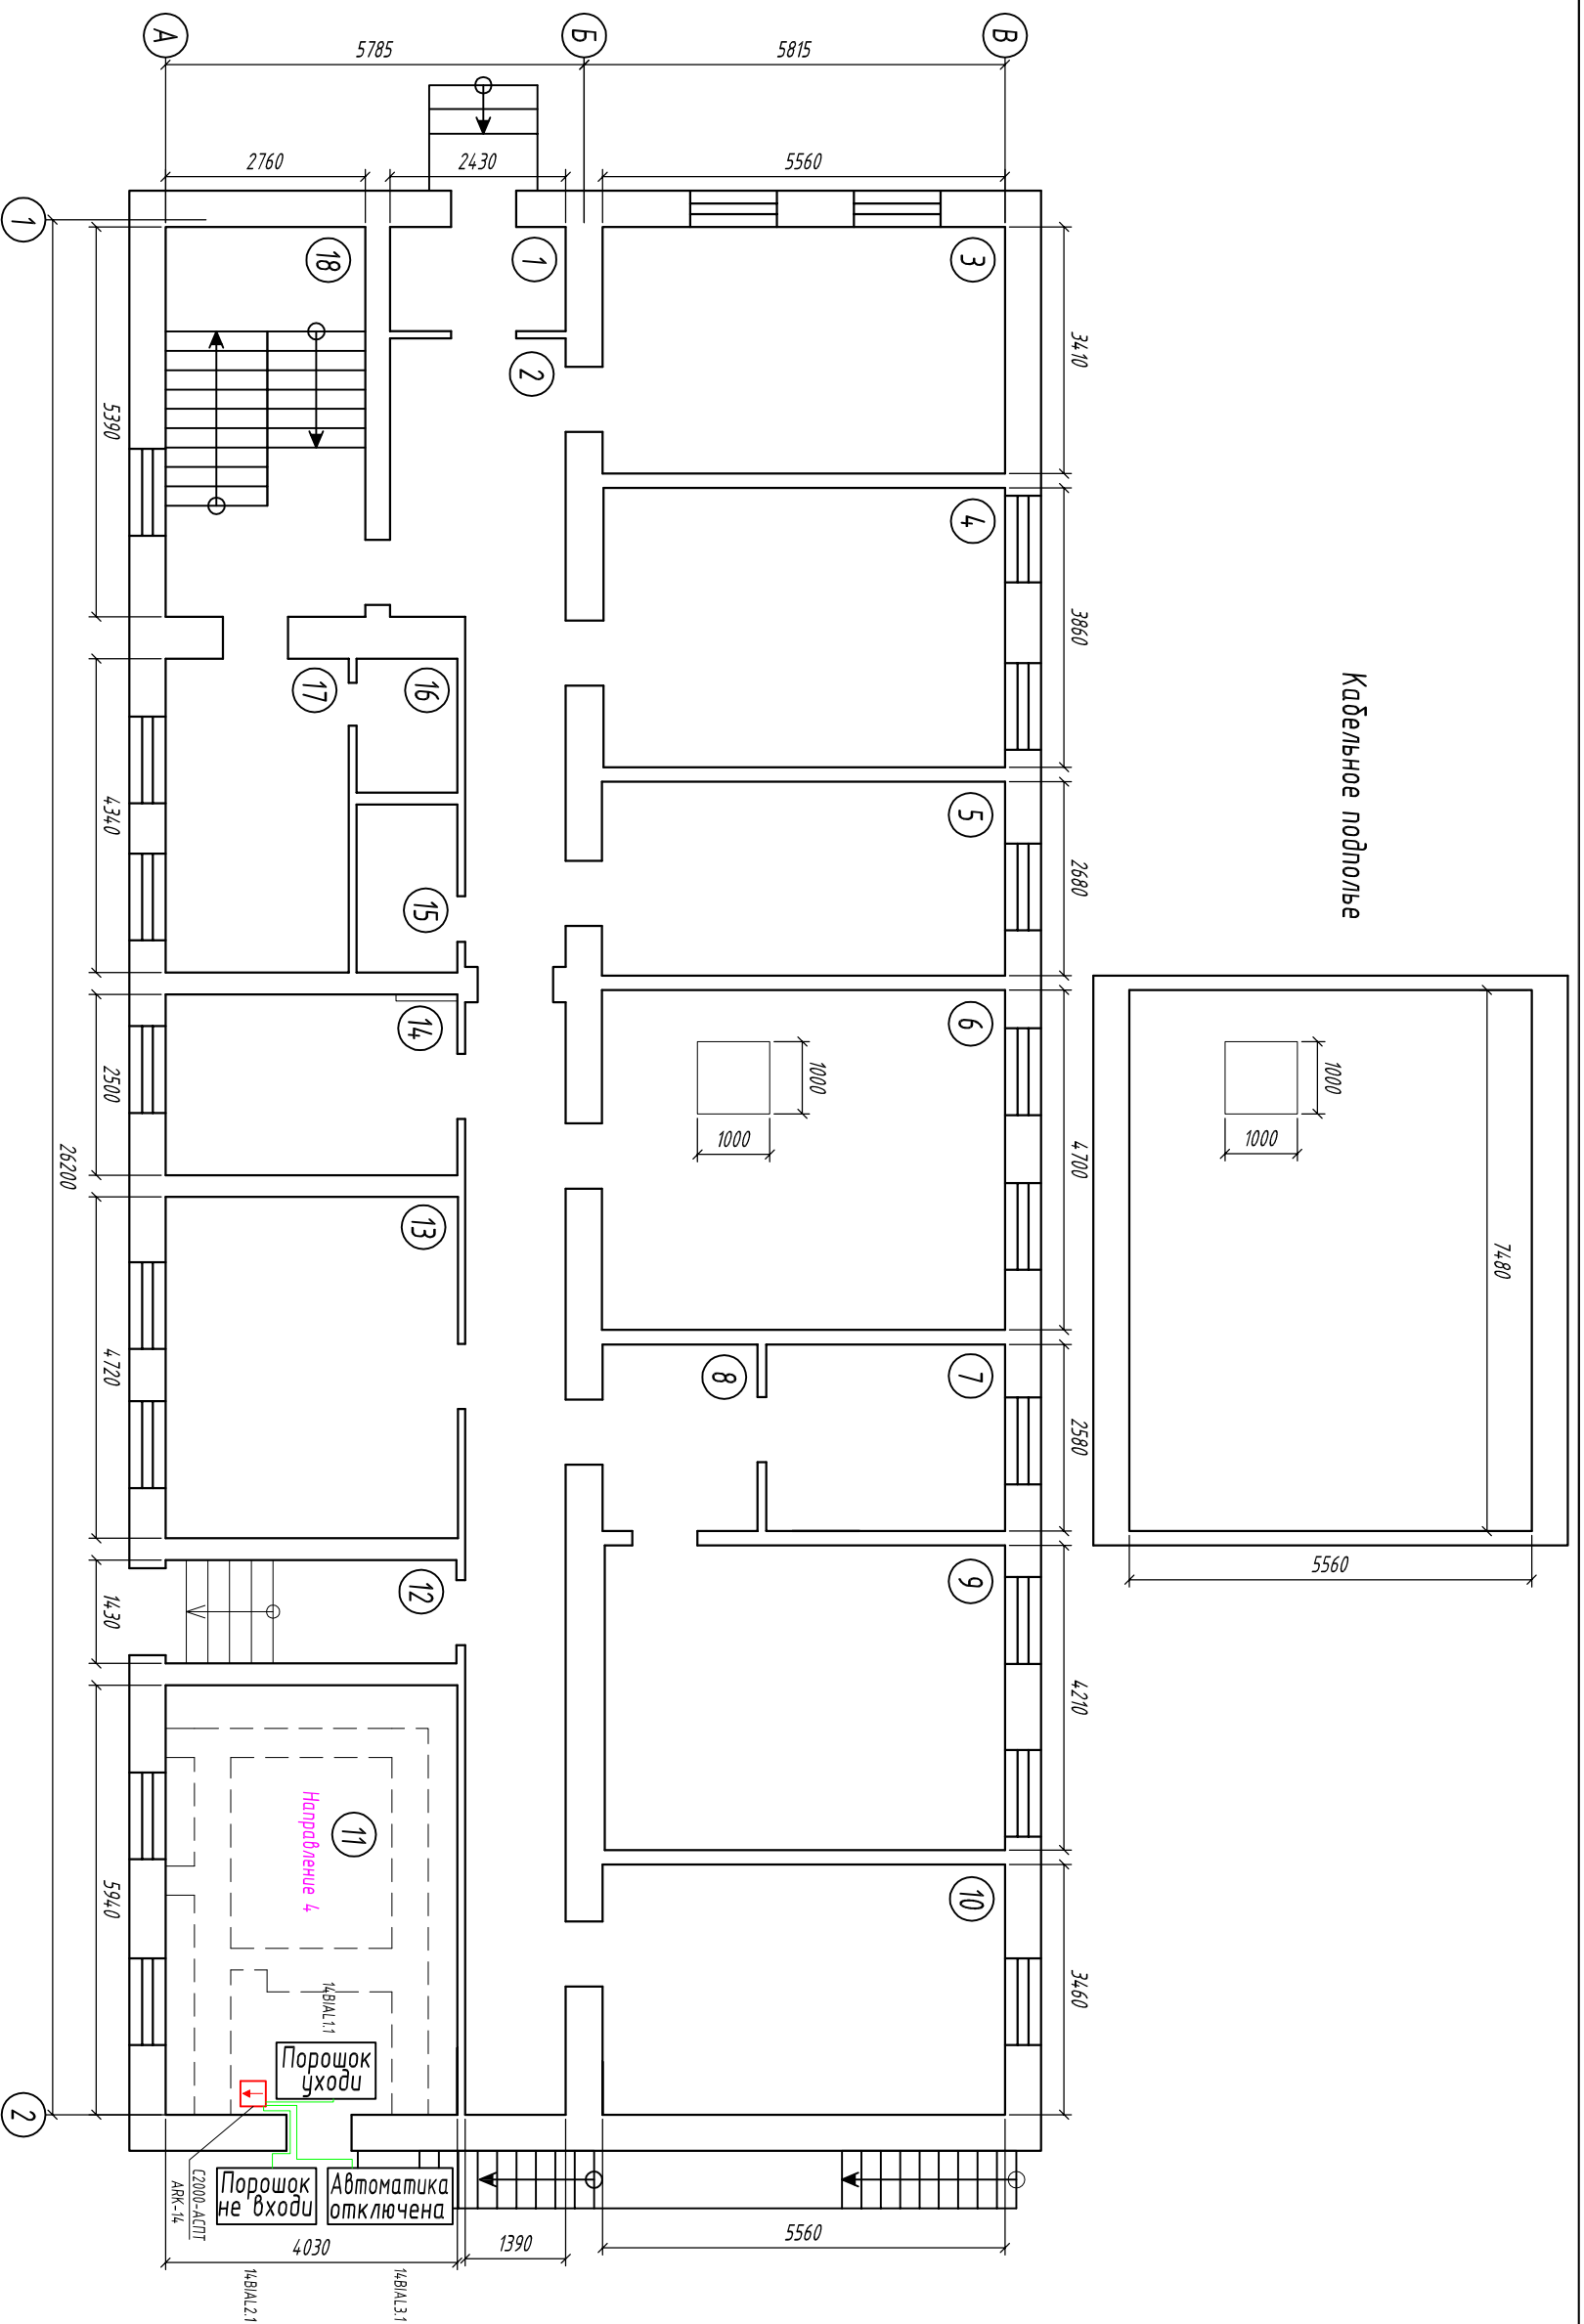

Кабельное подполье


00-2014-00-АПТ				Система порошкового пожаротушения		Страниц	Лист	Листов
План расположения оповещателей системы АПТ				Направление 4, 1 этаж		Р	20	
Изм.	Колуч	Лист	№докум	Подпись	Дата			
Разраб	Проверил	ГИП	Н. конпр.					

СОГЛАСОВАНО


ИНВ. № ПОДЛ.

ПОДПИСЬ И ДАТА

ВЗАМ. ИНВ. №

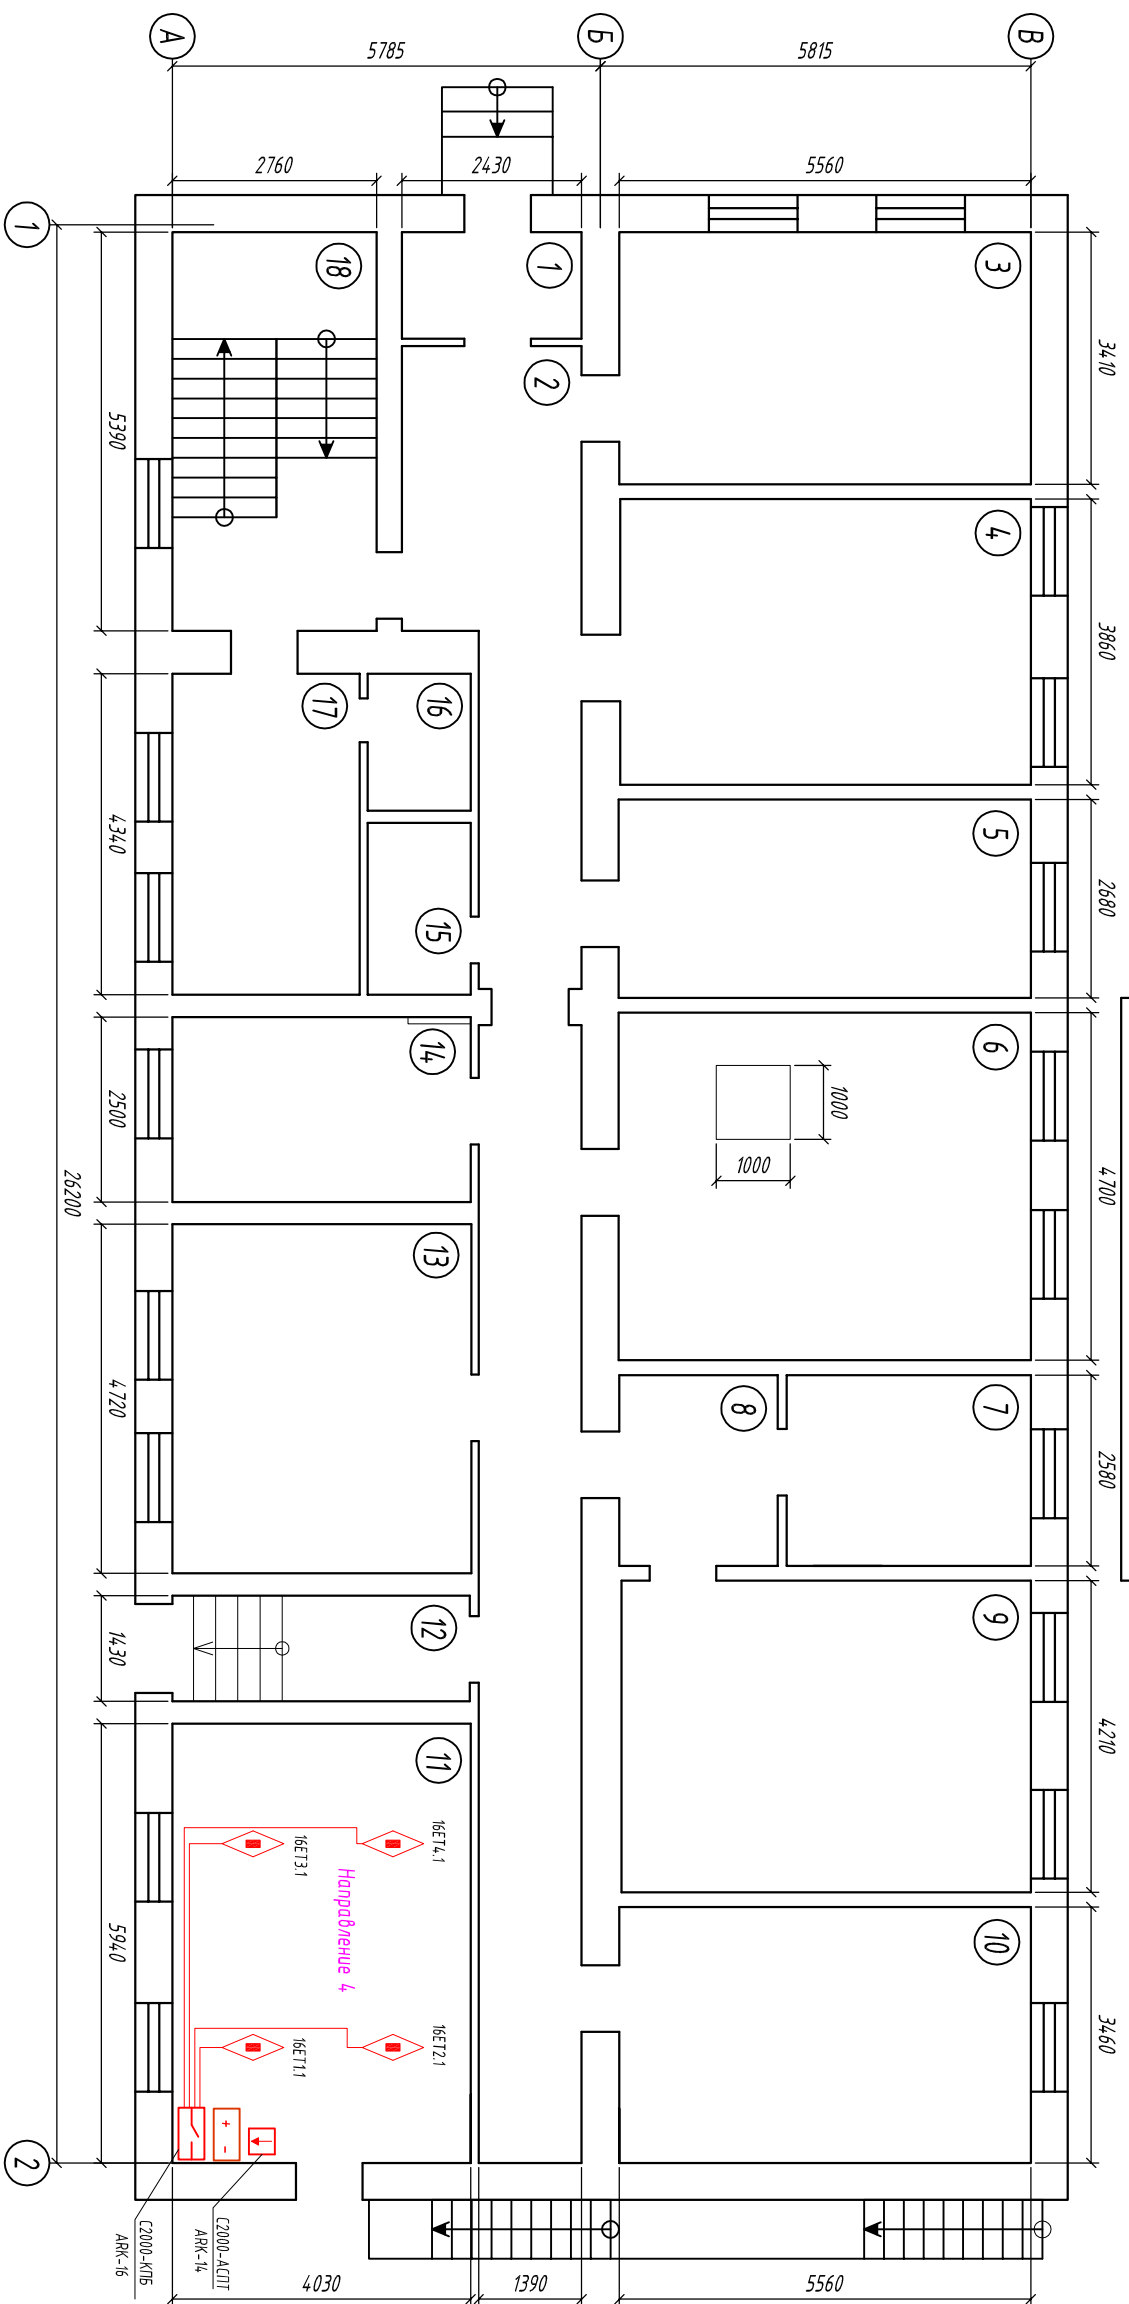

Кабельные подполья

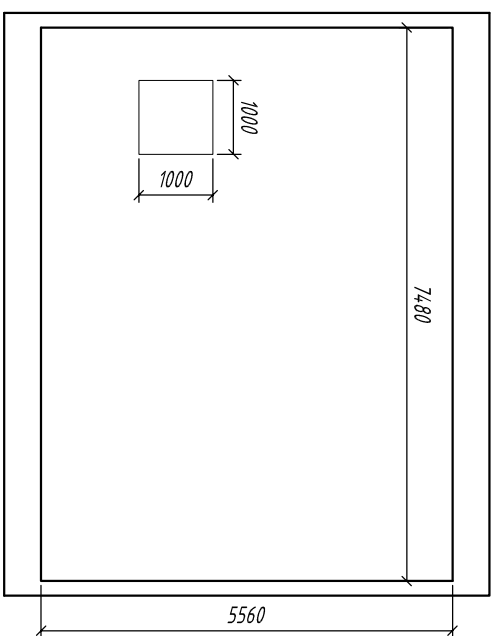

00-2014-00-АПТ

Изм.	Колуч	Лист	№докум	Подпись	Дата

Система порошкового пожаротушения
План размещения технологического оборудования
системы автоматического порошкового
пожаротушения. Направление 4, 1 этаж

Стдия

Лист

Листов

P

21


СОГЛАСОВАНО

ИНВ. № ПОДЛ.

ПОДПИСЬ И ДАТА

ВЗАМ. ИНВ. №

Кабельное подполье

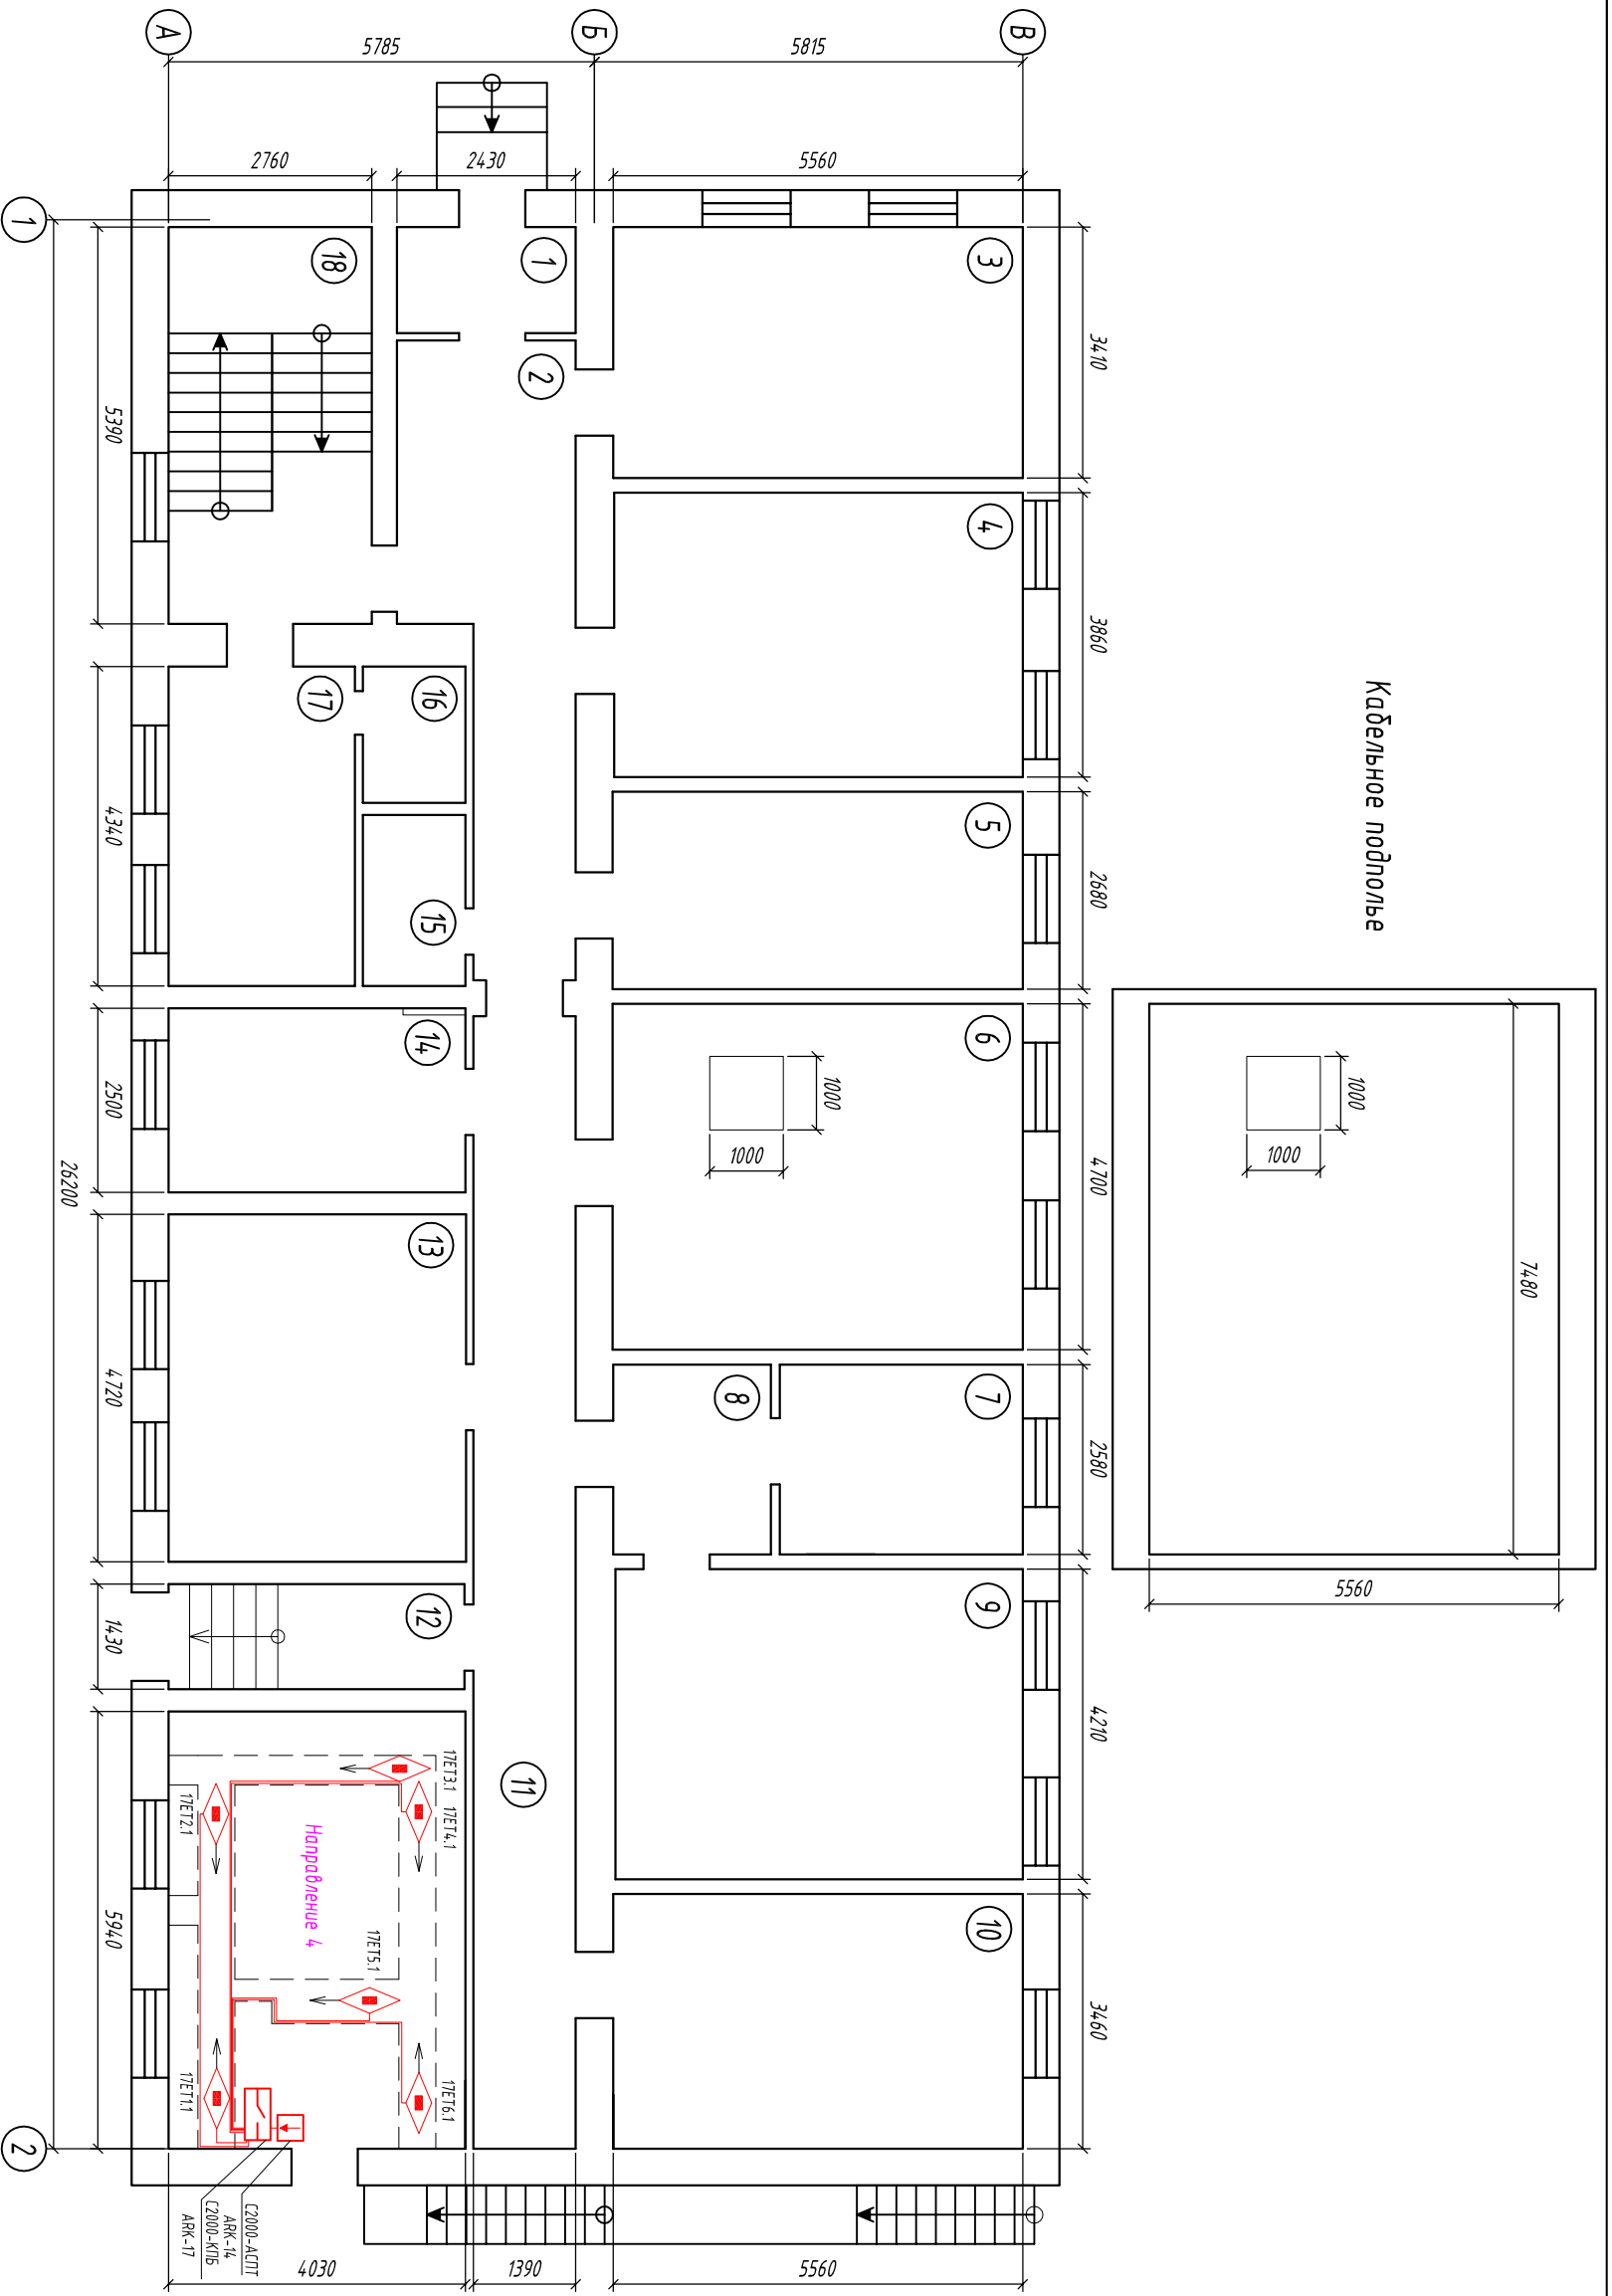

00-2014-00-АПТ

Система порошкового пожаротушения

Стация	Лист	Листов
Р	22	

План расположения технологического оборудования системы автоматического порошкового пожаротушения. Направление 4, 1 этаж

Изм. Колуч/Лист №докум. Подпись Дата

Разраб.

Проектир

ГИП

Н. конпр.