
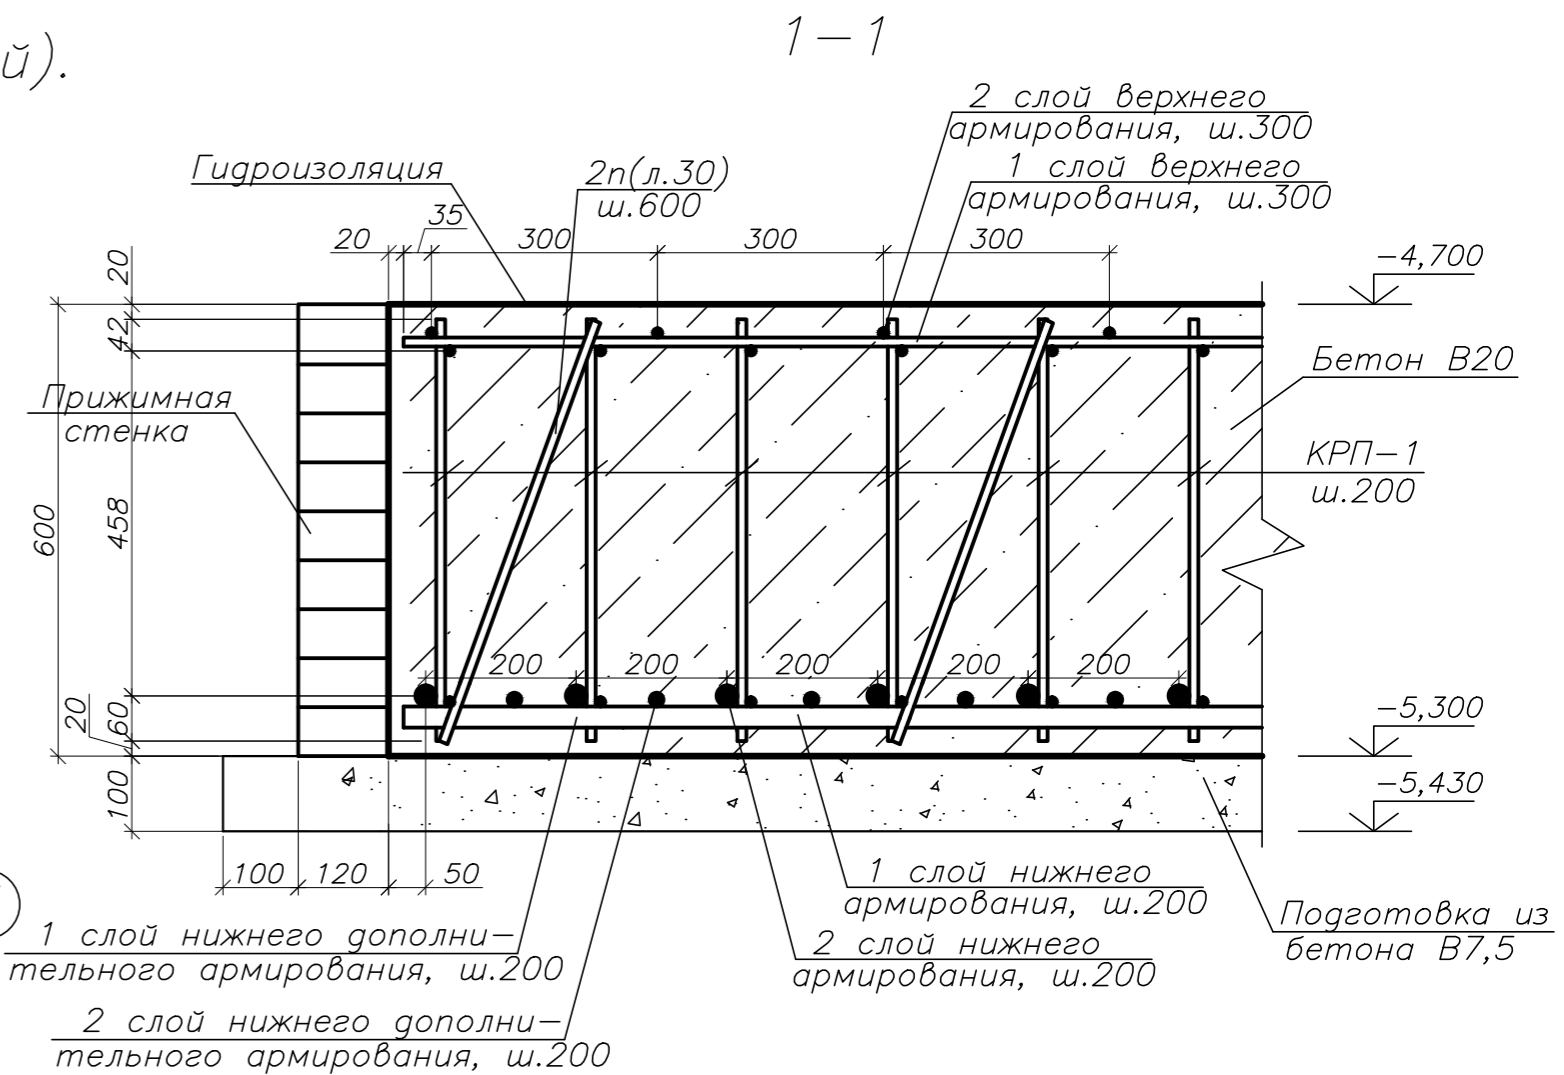


План монолитной фундаментной плиты ПФМ-1
(основное нижнее армирование вдоль буквенных осей).

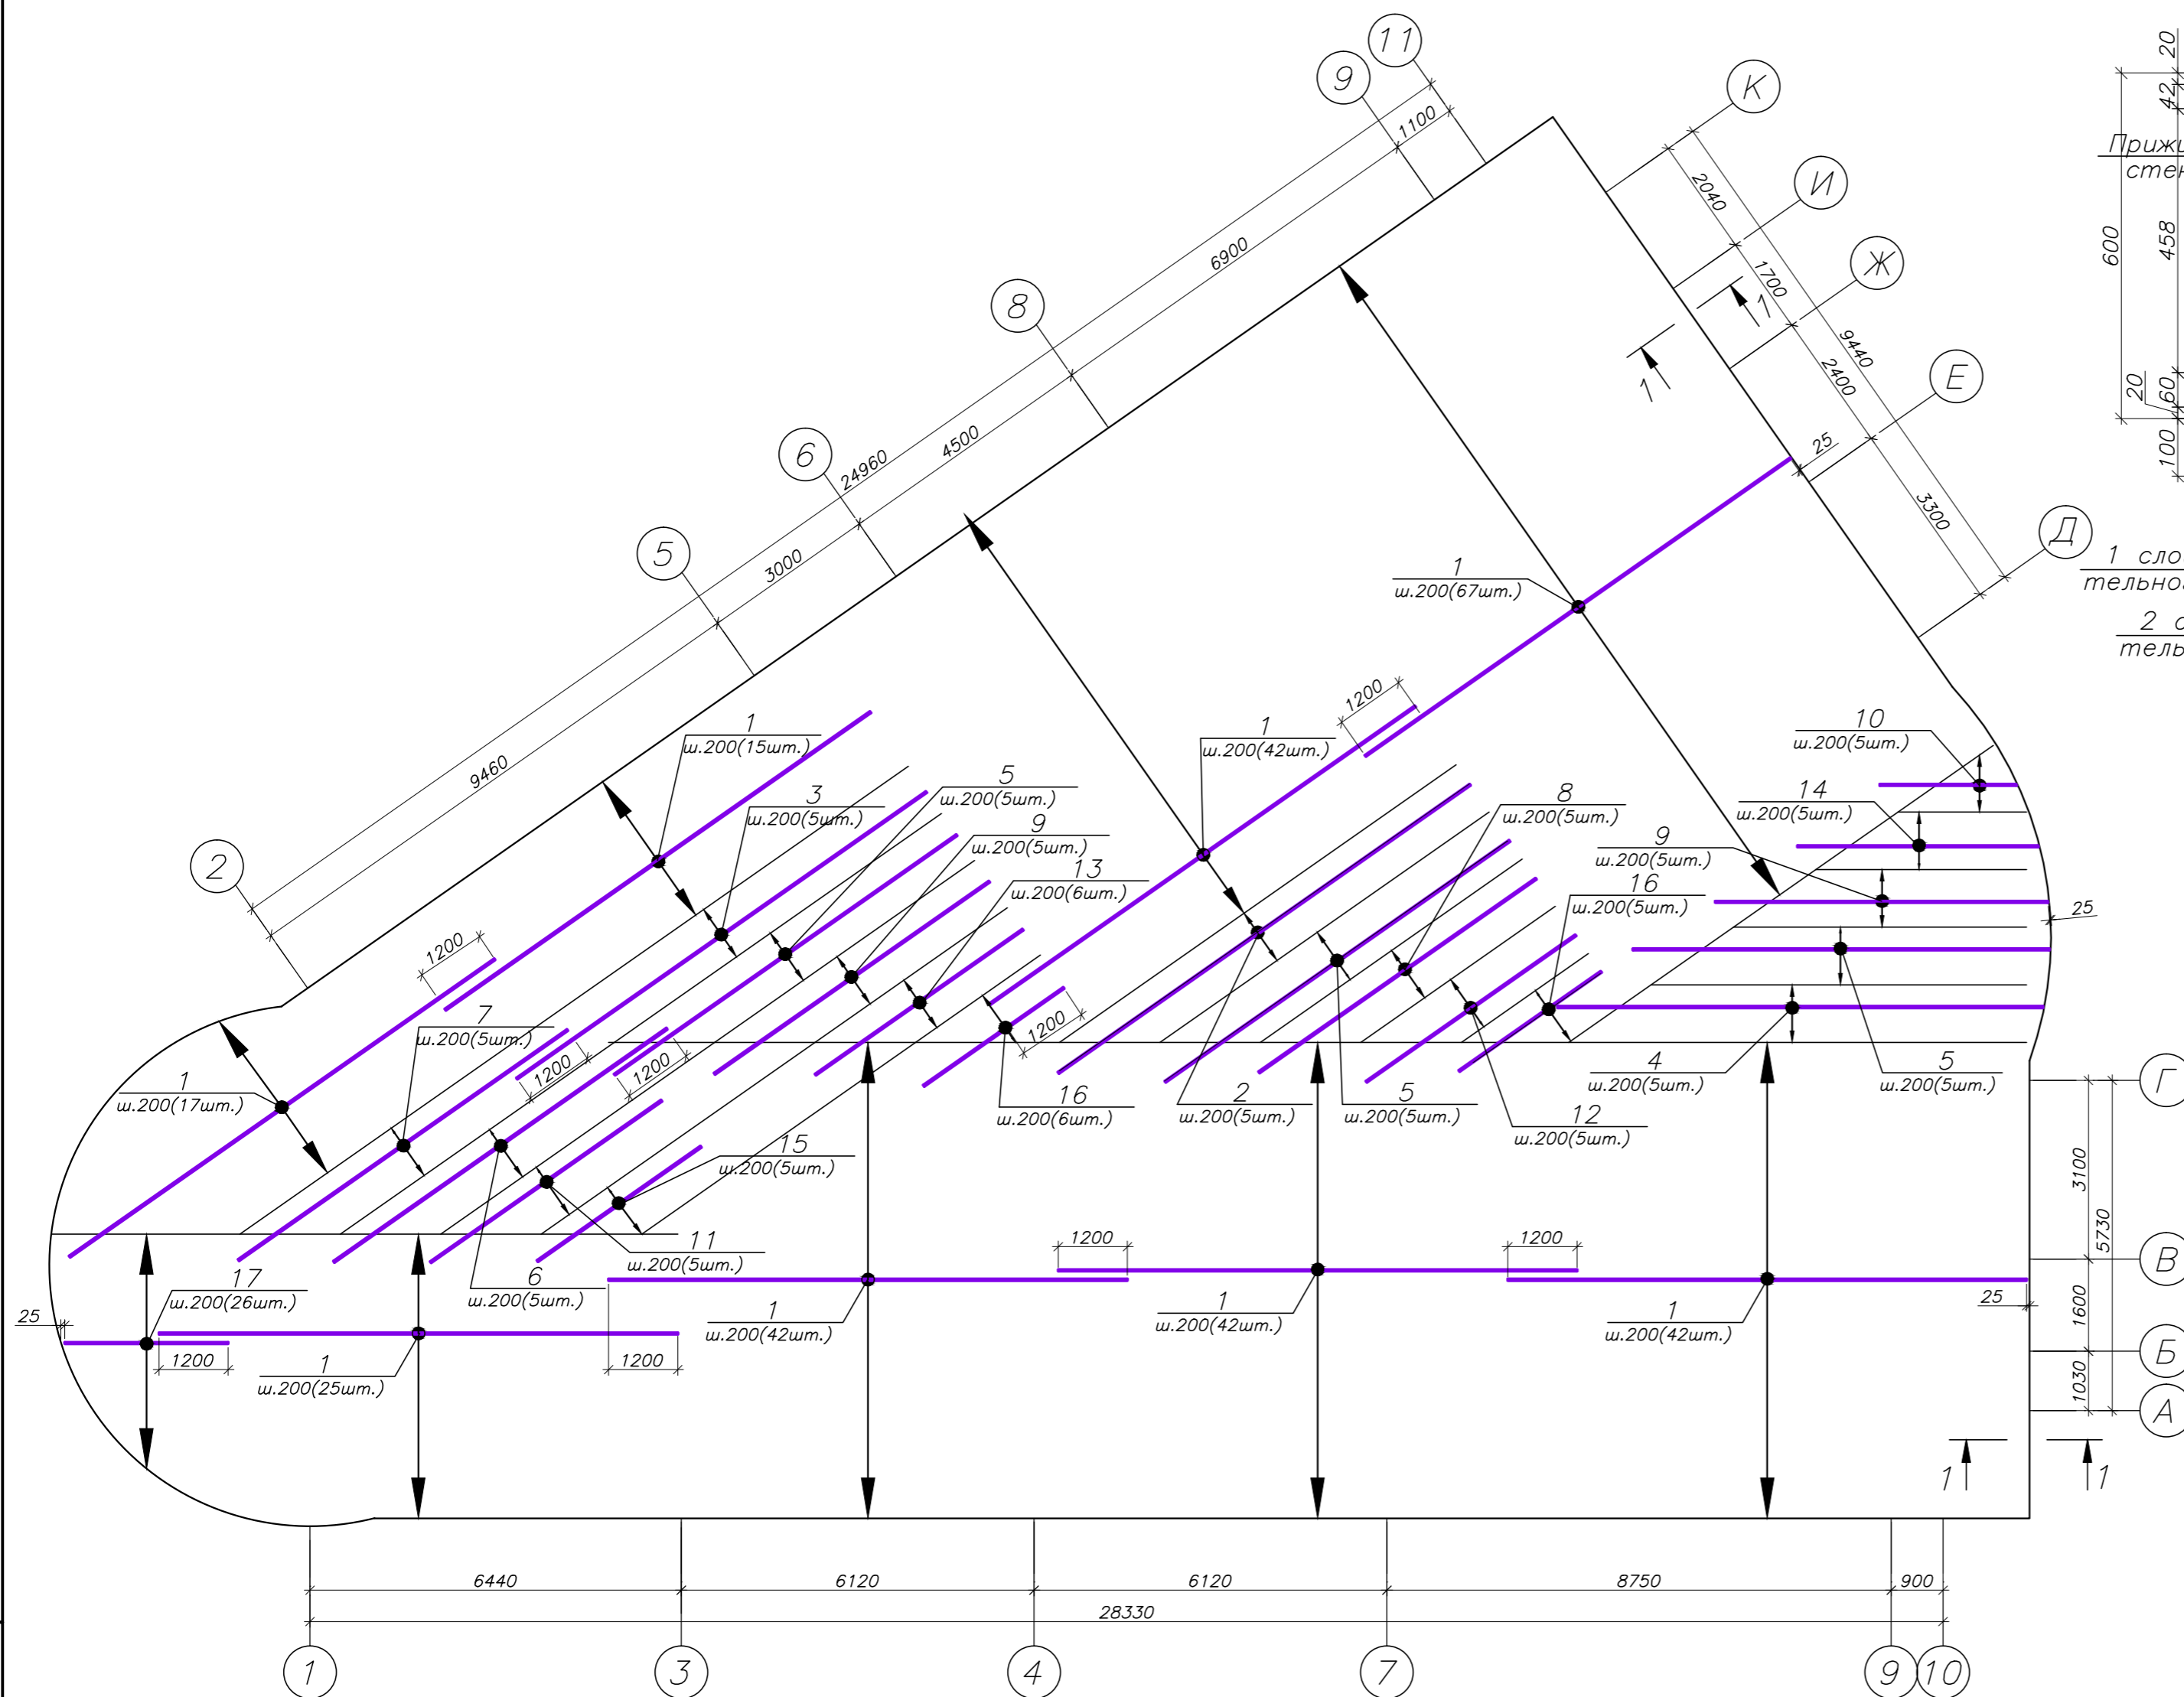

Спецификация элементов
на данный лист

Поз.	Обозначение	Наименование	Кол.	Масса ед.,кг.	Примеч.
1	СТО АСЧМ 7-93	● Ф28 А400С, l=9000	292	43,51	
2	СТО АСЧМ 7-93	● Ф28 А400С, l=8700	5	42,06	
3	СТО АСЧМ 7-93	● Ф28 А400С, l=8650	5	41,81	
4	СТО АСЧМ 7-93	● Ф28 А400С, l=8400	5	40,61	
5	СТО АСЧМ 7-93	● Ф28 А400С, l=7250	15	35,05	
6	СТО АСЧМ 7-93	● Ф28 А400С, l=7050	5	34,08	
7	СТО АСЧМ 7-93	● Ф28 А400С, l=6960	5	33,64	
8	СТО АСЧМ 7-93	● Ф28 А400С, l=5860	5	28,33	
9	СТО АСЧМ 7-93	● Ф28 А400С, l=5800	10	28,04	
10	СТО АСЧМ 7-93	● Ф28 А400С, l=2370	5	11,46	
11	СТО АСЧМ 7-93	● Ф28 А400С, l=4990	5	24,12	
12	СТО АСЧМ 7-93	● Ф28 А400С, l=4430	5	21,41	
13	СТО АСЧМ 7-93	● Ф28 А400С, l=4390	6	21,22	
14	СТО АСЧМ 7-93	● Ф28 А400С, l=4170	5	20,16	
15	СТО АСЧМ 7-93	● Ф28 А400С, l=3460	5	16,73	
16	СТО АСЧМ 7-93	● Ф28 А400С, l=3000	11	14,50	
17	СТО АСЧМ 7-93	● Ф28 А400С, l=2830	26	13,68	

- Общие указания смотреть лист 23.
- Данный лист смотреть совместно с 26,30.

Инв. № подл.
Подпись и дата
Взам. инв. №