Инженерно-геологический разрез по линии II-II.

Очистные сооружения

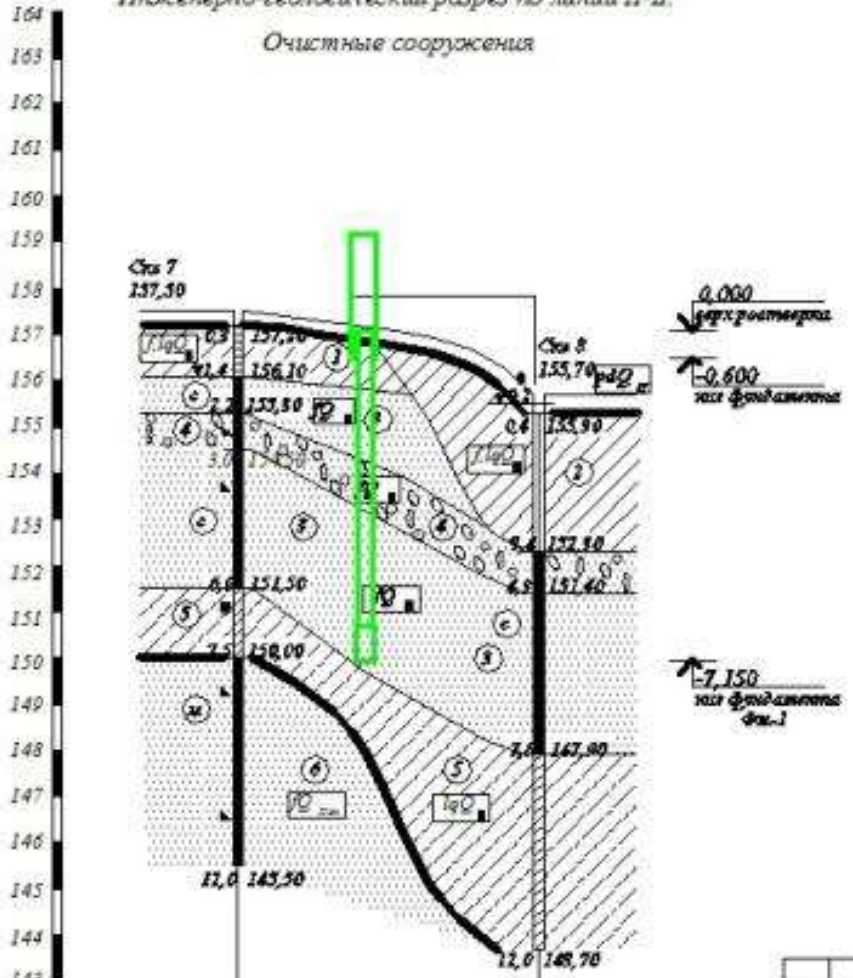

1. Общие указания см. л.1.

Абсолютные отметки устьев скважин, м	157,50 / 155,70
Расстояния между скважинами, м	65,0

Изм.	Кол. уч.	Лист	№ док.	Подпись	Дата				
						Магистральные сети водоснабжения с регулирующими узлами и канализации с КНС. Канализационная насосная станция.	Стадия	Лист	Листов
							ПД	2	
Разраб.						Инженерно-геологический разрез по линии II-II.			
Проверил									
Н.контр.									

Взам. инв. №

Подп. и дата

Инв. № подл.