1 - 1

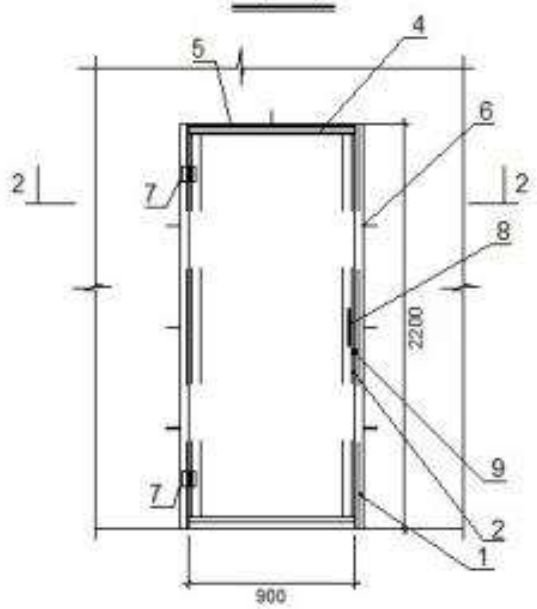

2 - 2

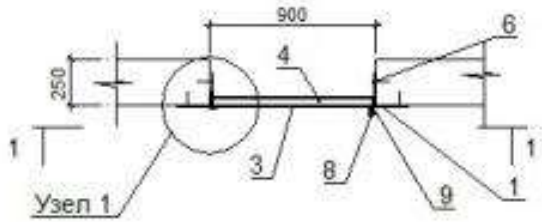

СПЕЦИФИКАЦИЯ

№ поз.	Наименование	Длина мм.	Ед. изм.	Кол-во	Масса общ. кг.	Примечание
1	Уголок 75х75х6	2200	шт	2	25,5	
2	Швеллер [5	2136	шт	2	20,7	
3	Сталь листовая 890х2	2200	шт	1	30,7	
4	Швеллер [5	890	шт	2	8,6	
5	Уголок 75х75х6	890	шт	1	5,2	
6	Закладная деталь		шт	7	1,05	
7	Навес		шт	2		
8	Скоба , ст. арматурная ⌀20 AI		шт	1		
9	Петли для замка		шт	2		
10	Краска АЛ - 177		м2	5	3	
11	Грунтовка ГФ - 020		м2	5	1,5	

Узел 1

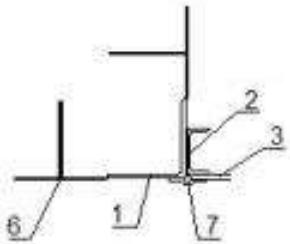

Закладная деталь (поз. 6)

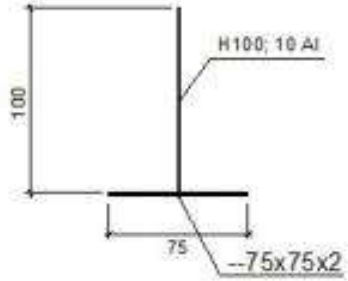

Скоба (поз. 8)

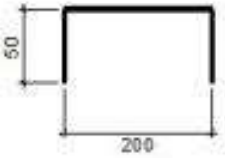

Примечания:

1. Сварку производить электродами Э - 42.
2. Высота сварного шва - по наименьшей толщине свариваемых деталей.
3. Все металлоконструкции окрасить за 2 раза краской АЛ-177 по грунтовке ГФ - 020, нанесённой на предварительно очищенную от ржавчины поверхность.

Изм.	Кол.	Лист	N док.	Подпись	Дата			
						Стадия	Лист	Листов
						Р		
Н. Контр.								
ГИП								
Разраб.								

Согласовано

Инв.№подл. | Подп. и дата | Взам.инв.№

Формат А3