ФАСАД 1 – 7

ФАСАД К – А

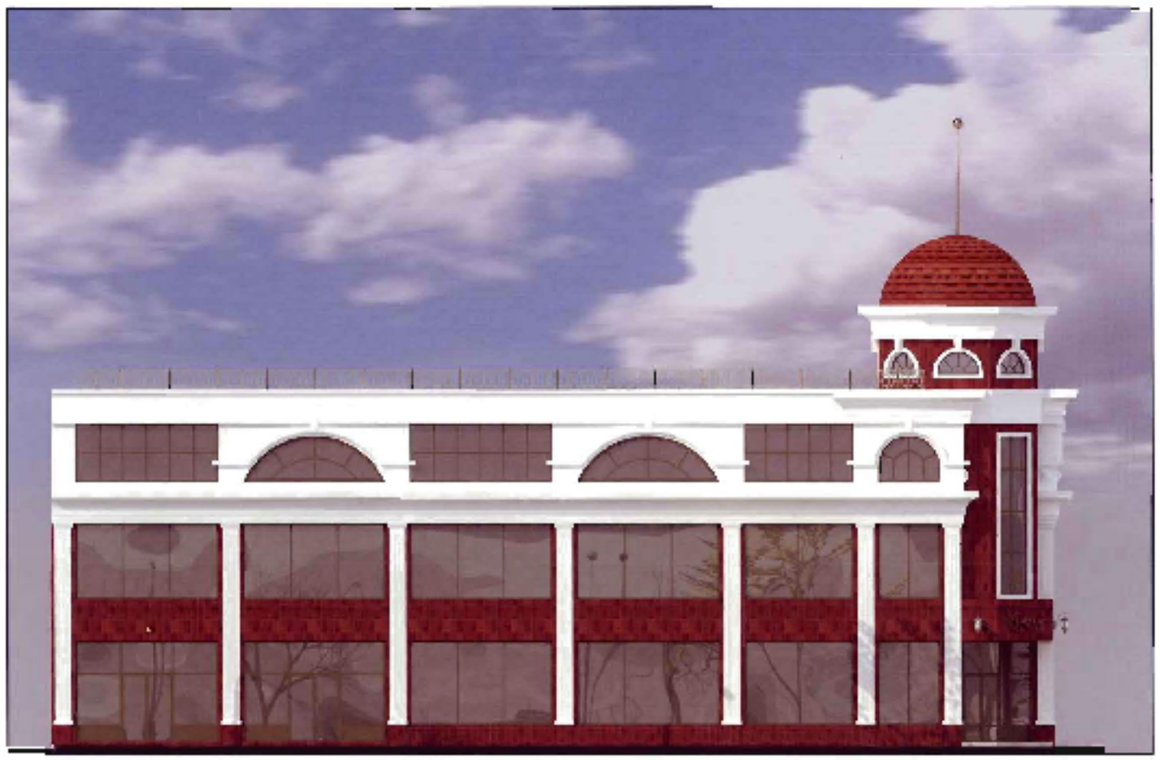

Существующее здание

| | | | | | | | | |
|---|---|---|---|---|---|---|---|---|
| | | | | | | | П3–08757–1–АР | |
| | | | | | | | Магазин промышленных товаров по ул. Красной, 72 в г. Краснодаре | |
| Изм. | Кол.уч | Лист | № док. | Подп. | Дата | | | |
| Нач. МЗ | | Романюк | | | 10.09 | Здание магазина | стадия | лист | листов |
| ГИП | | Ельников | | | 10.09 | | Р | 25 | |
| ГАП | | Кудрявцева | | | 10.09 | | | | |
| Разработал | | Соляник | | | 10.09 | Цветовое решение фасадов | ОАО "УЖГП «КРАСНОДАРГРАЖДАНПРОЕКТ | | |
| Н.контр. | | Кудрявцева | | | 10.09 | | | | |

Инв.№ подл. | Подпись и дата | Взам. инв.