
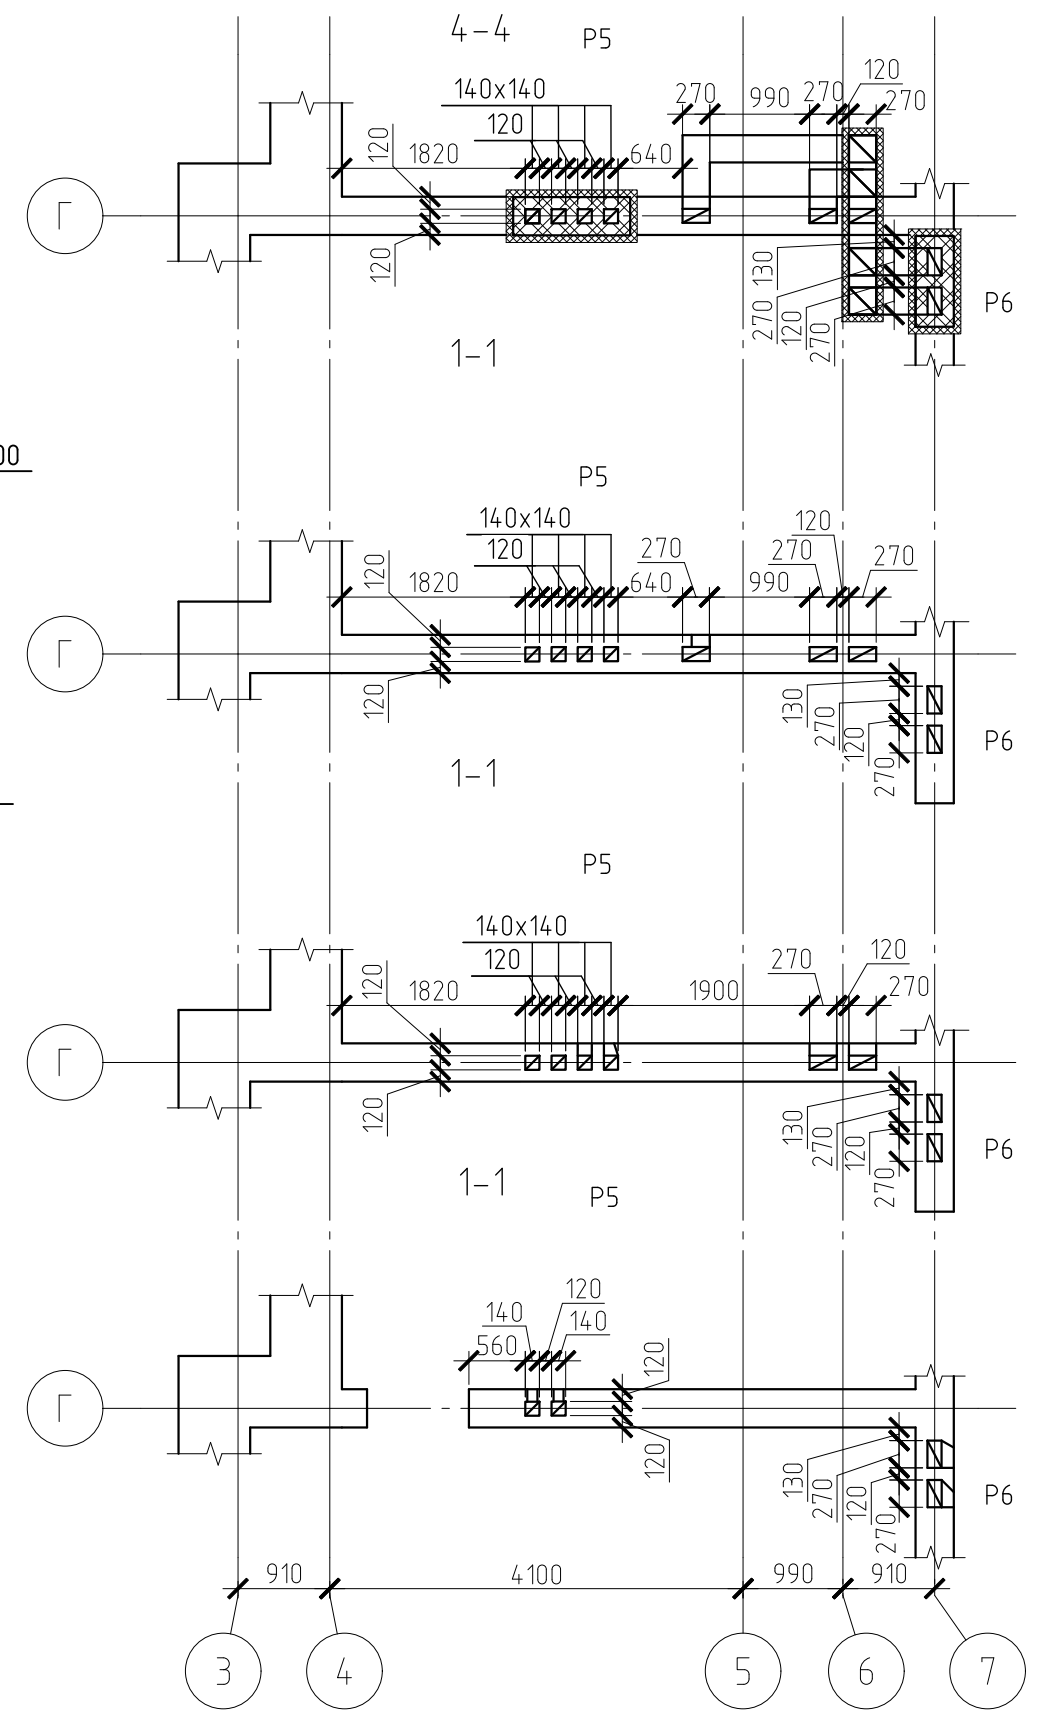


P-5

P-6

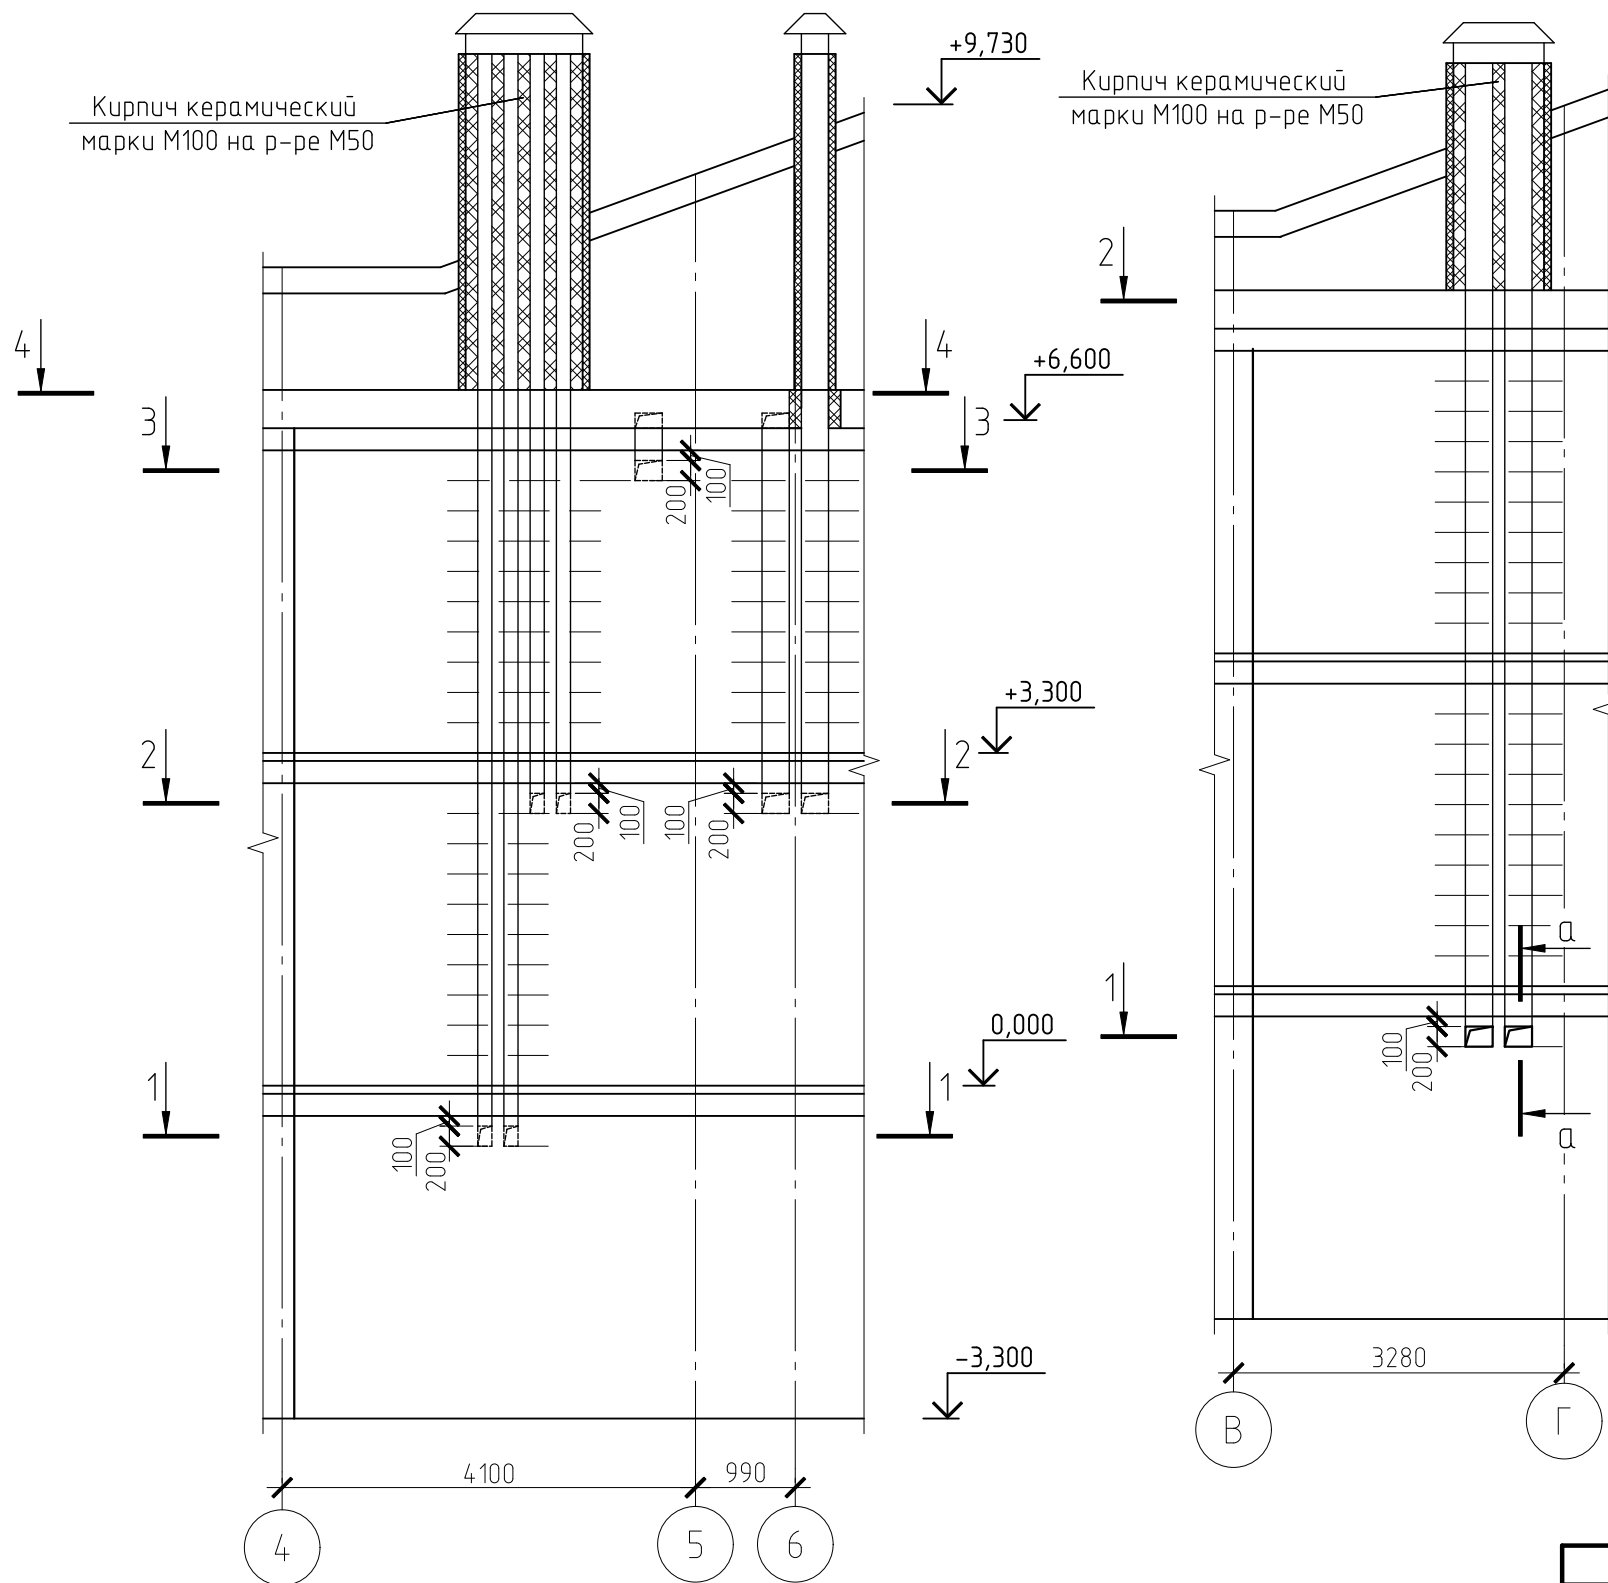

Согласовано

Взам. инв. №

Подп. и дата

Инв. № подл.

Примечание:

1. Детали открытия и выхода вентканалов см. КР-23.

|   |             |      |        |       |                               |        |      |        |
|---|-------------|------|--------|-------|-------------------------------|--------|------|--------|
|   |             |      |        |       | Медико-диагностический центр. |        |      |        |
| Изм.  | Иол.уч.     | Лист | № док. | Подп. | Дата                          | Стадия | Лист | Листов |
|   | Разработал  |      |        |       |                               |        |      |        |
|   | Проверил    |      |        |       |                               |        |      |        |
|   | Гл. спец.   |      |        |       |                               |        |      |        |
|   | ГИП         |      |        |       |                               |        |      |        |
|   | Н. контроль |      |        |       |                               |        |      |        |
| Развёртки вентиляционных каналов<br>P-5, P-6. |             |      |        |       |                               |        |      |        |

Копировал

A3