
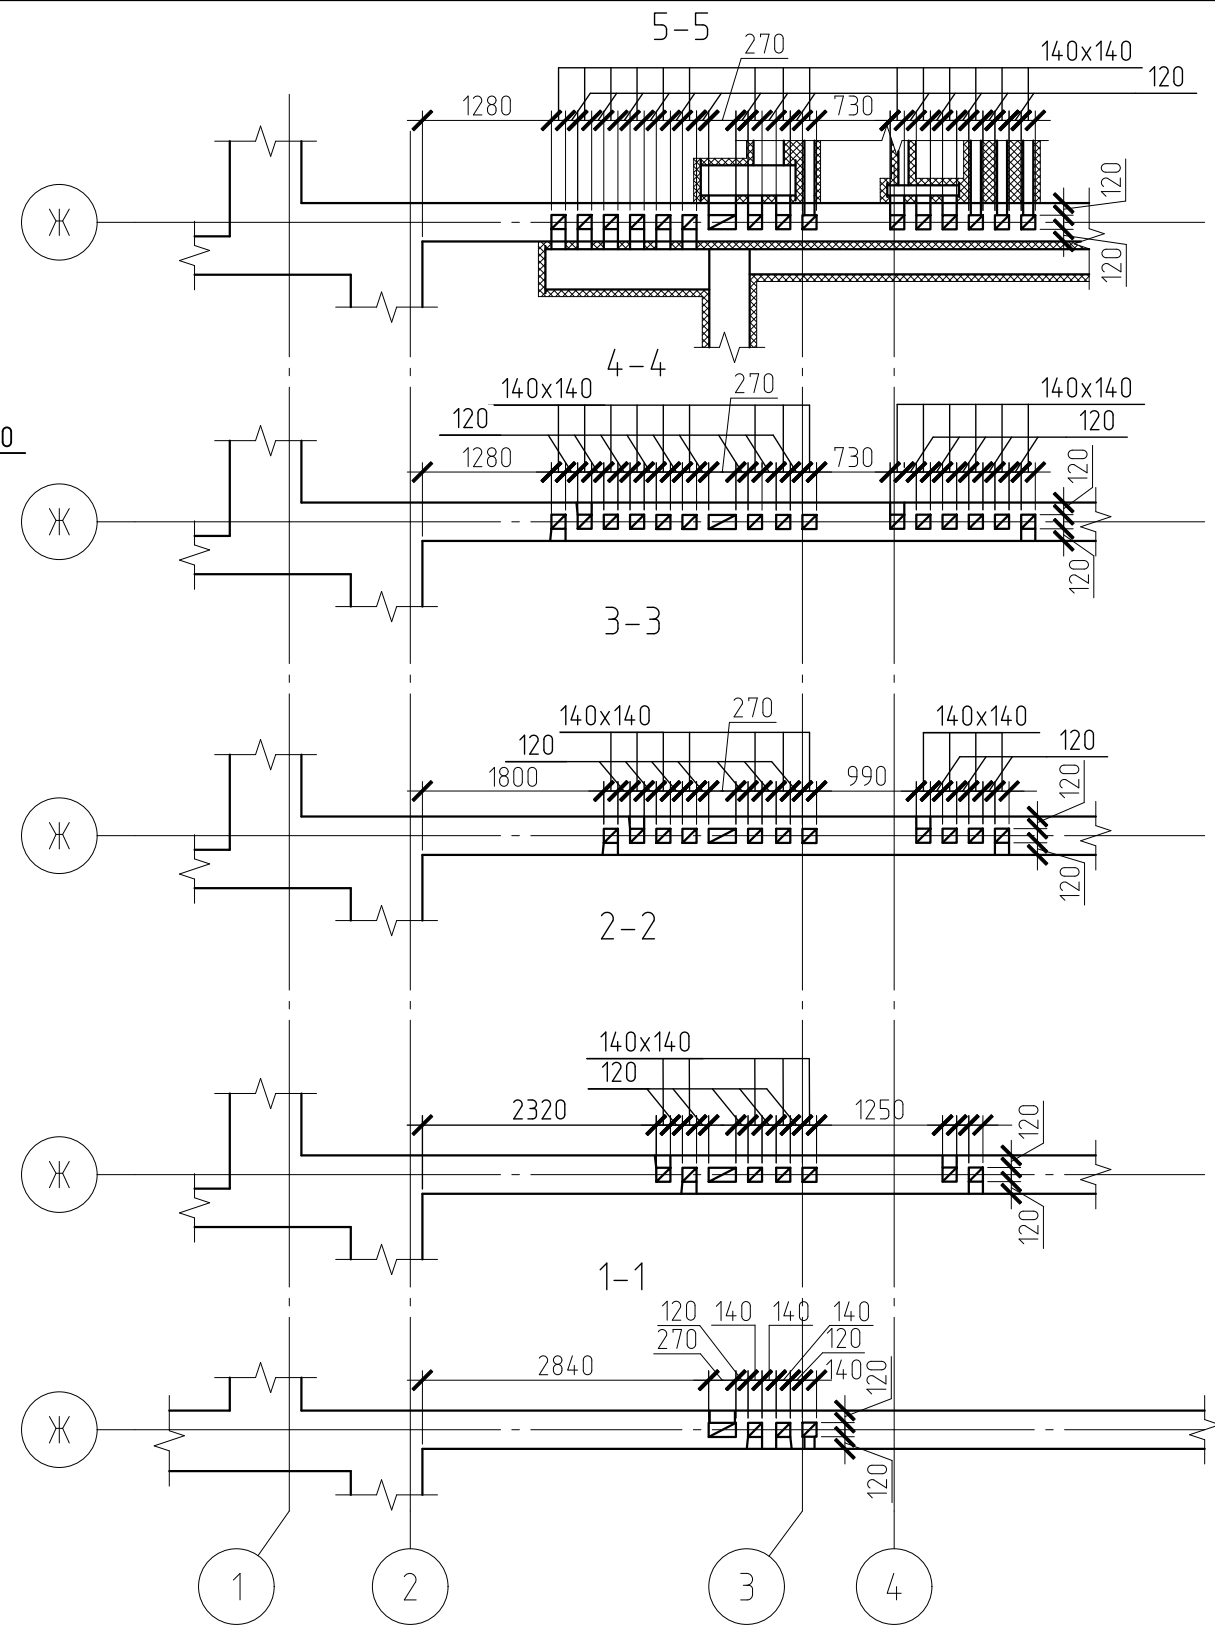
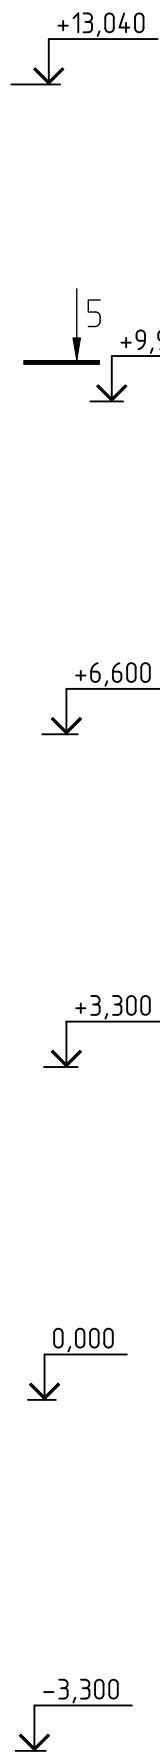


P-1

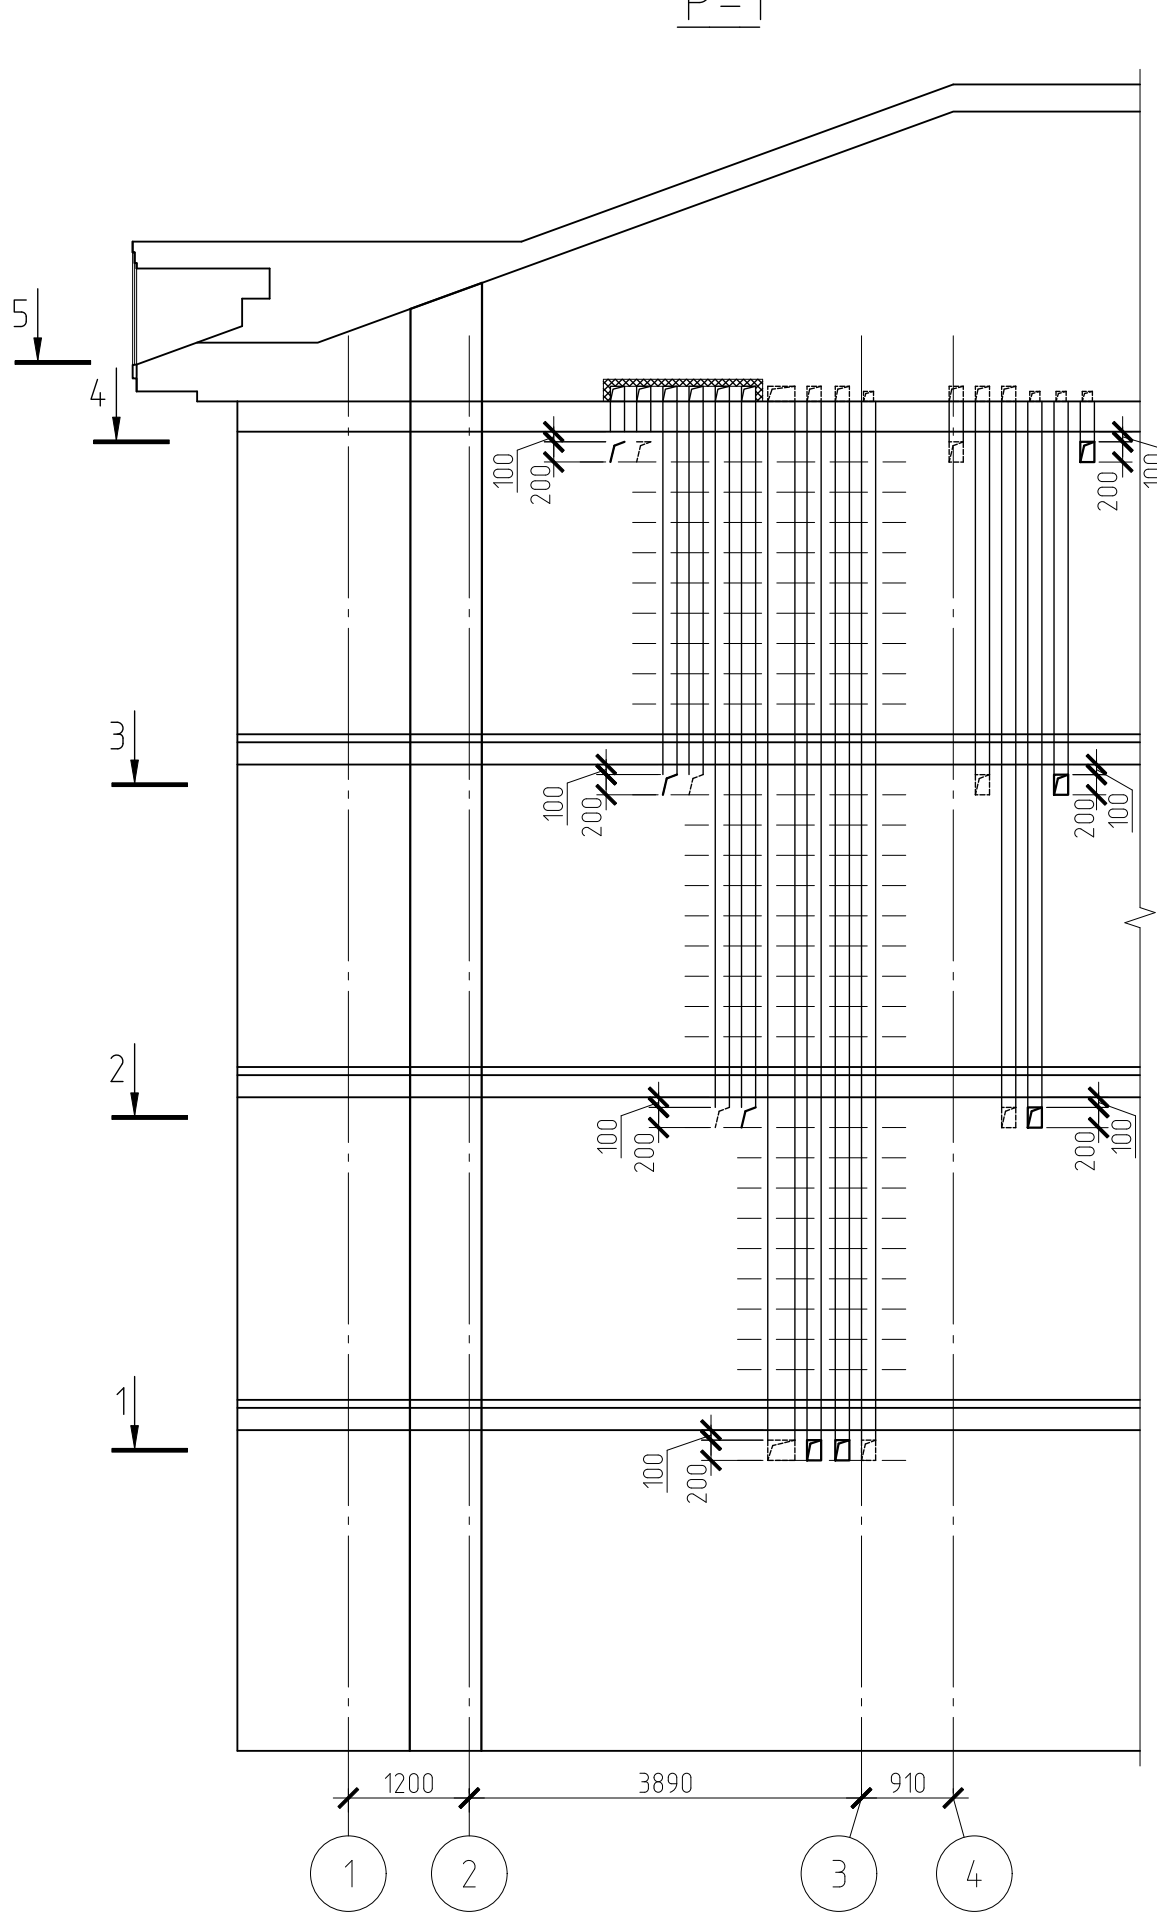

Согласовано	
Инд. № подл.	Взам. инв. №
Подп. и дата	

432-12-КР						
Медико-диагностический центр.						
Изм.	Иол. уч.	Лист	№ док.	Подп.	Дата	
Разработал						
Проверил						
Гл. спец.						
ГИП						
Н. контроль						
Развёртка вентиляционного канала P-1.				Стадия	Лист	Листов
				П	23	