## Лестничный узел в осях Е–Ж. Разрез 1–1.

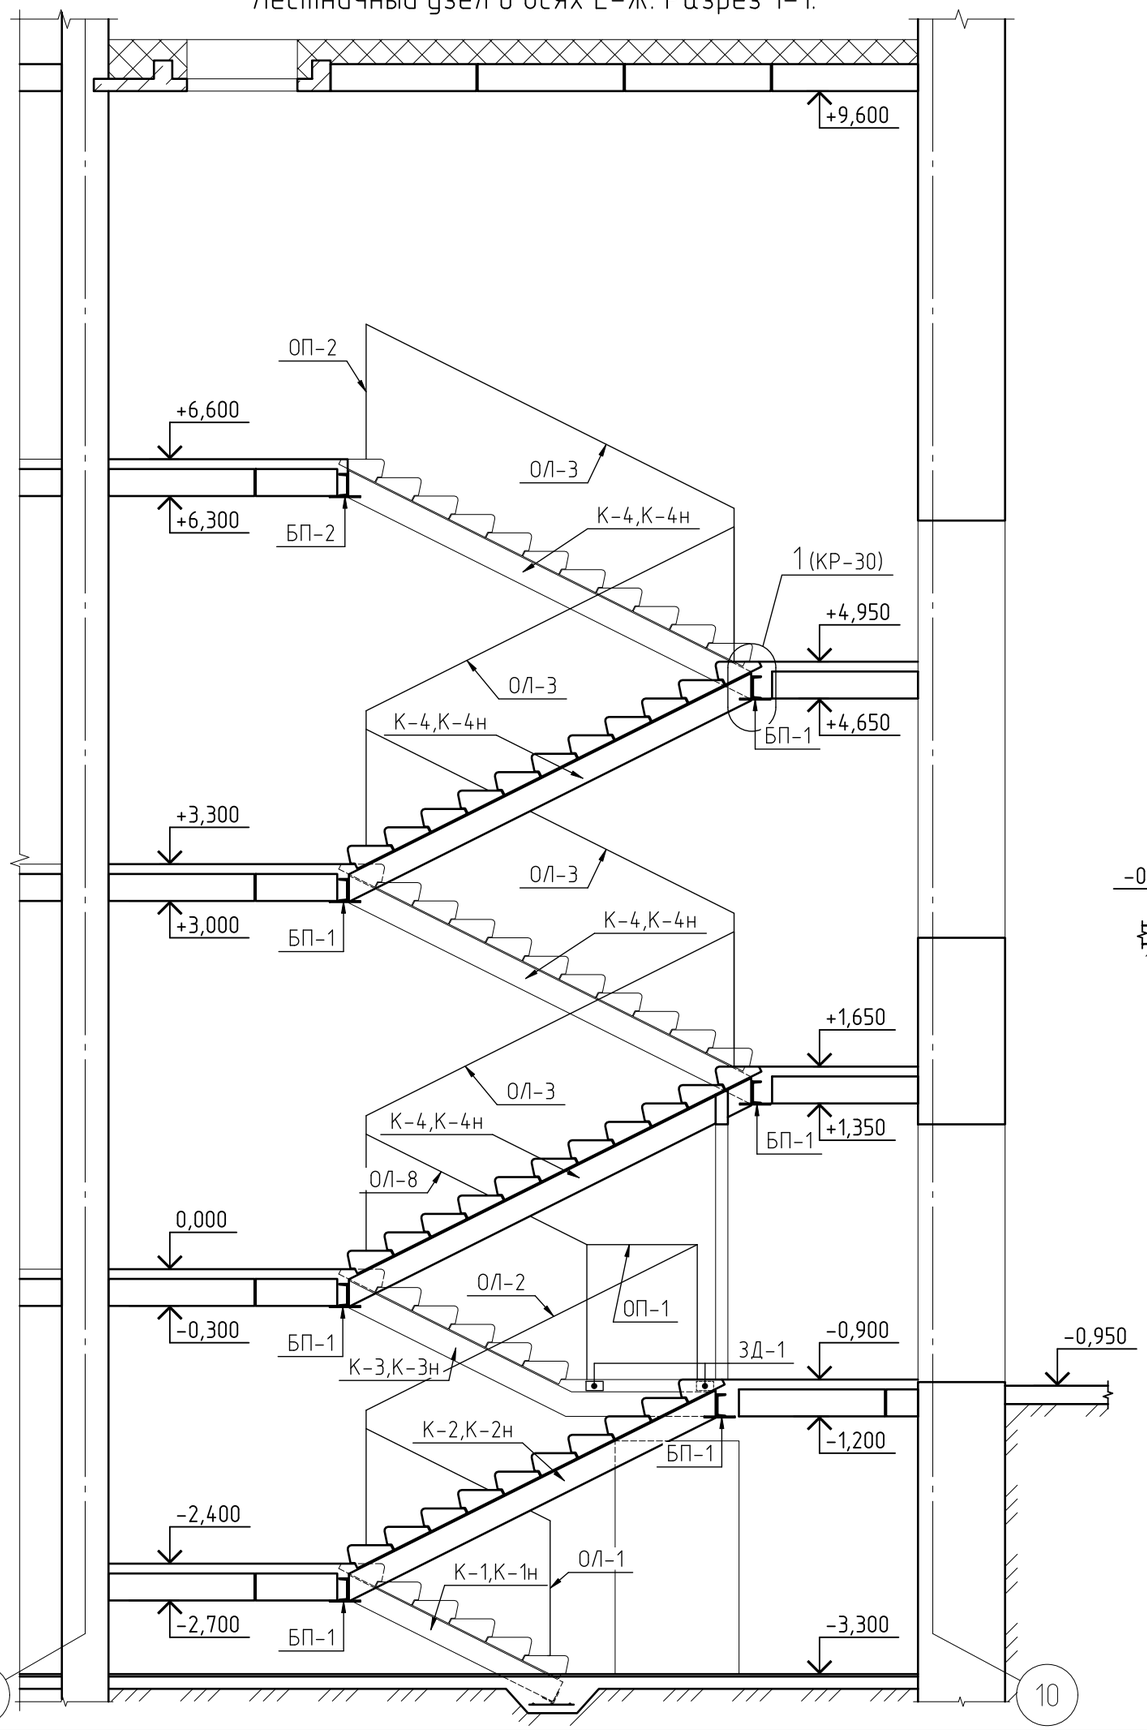


## Лестничный узел в осях В–Г. Разрез 2–2.

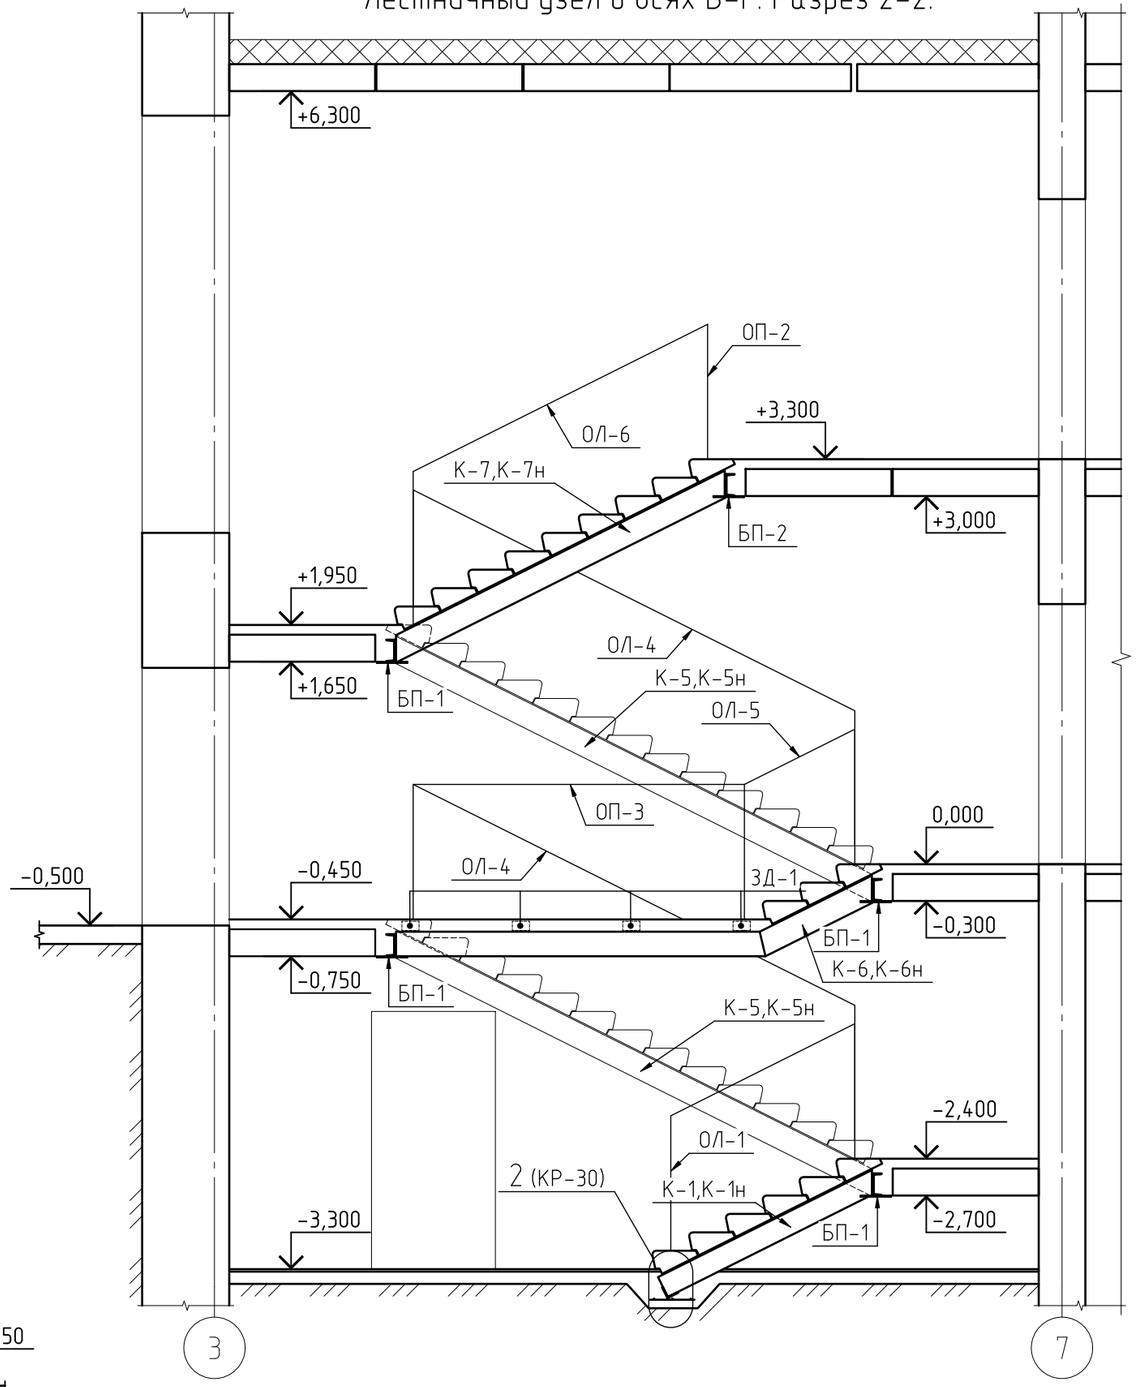


| Изм. | Кол. уч. | Лист | № док. | Подп. | Дата |
|---|---|---|---|---|---|
| Разработал | | | | | |
| Проверил | | | | | |
| Гл.спец. | | | | | |
| ГИП | | | | | |
| Н.контроль | | | | | |

Медико–диагностический центр.

| Стадия | Лист | Листов |
|---|---|---|
| | | |

Лестничный узел в осях Е–Ж, В–Г
Разрез 1–1, 2–2

Копировал

А3

Согласовано

Взам. инв. №

Подп. и дата

Инв. № подл.