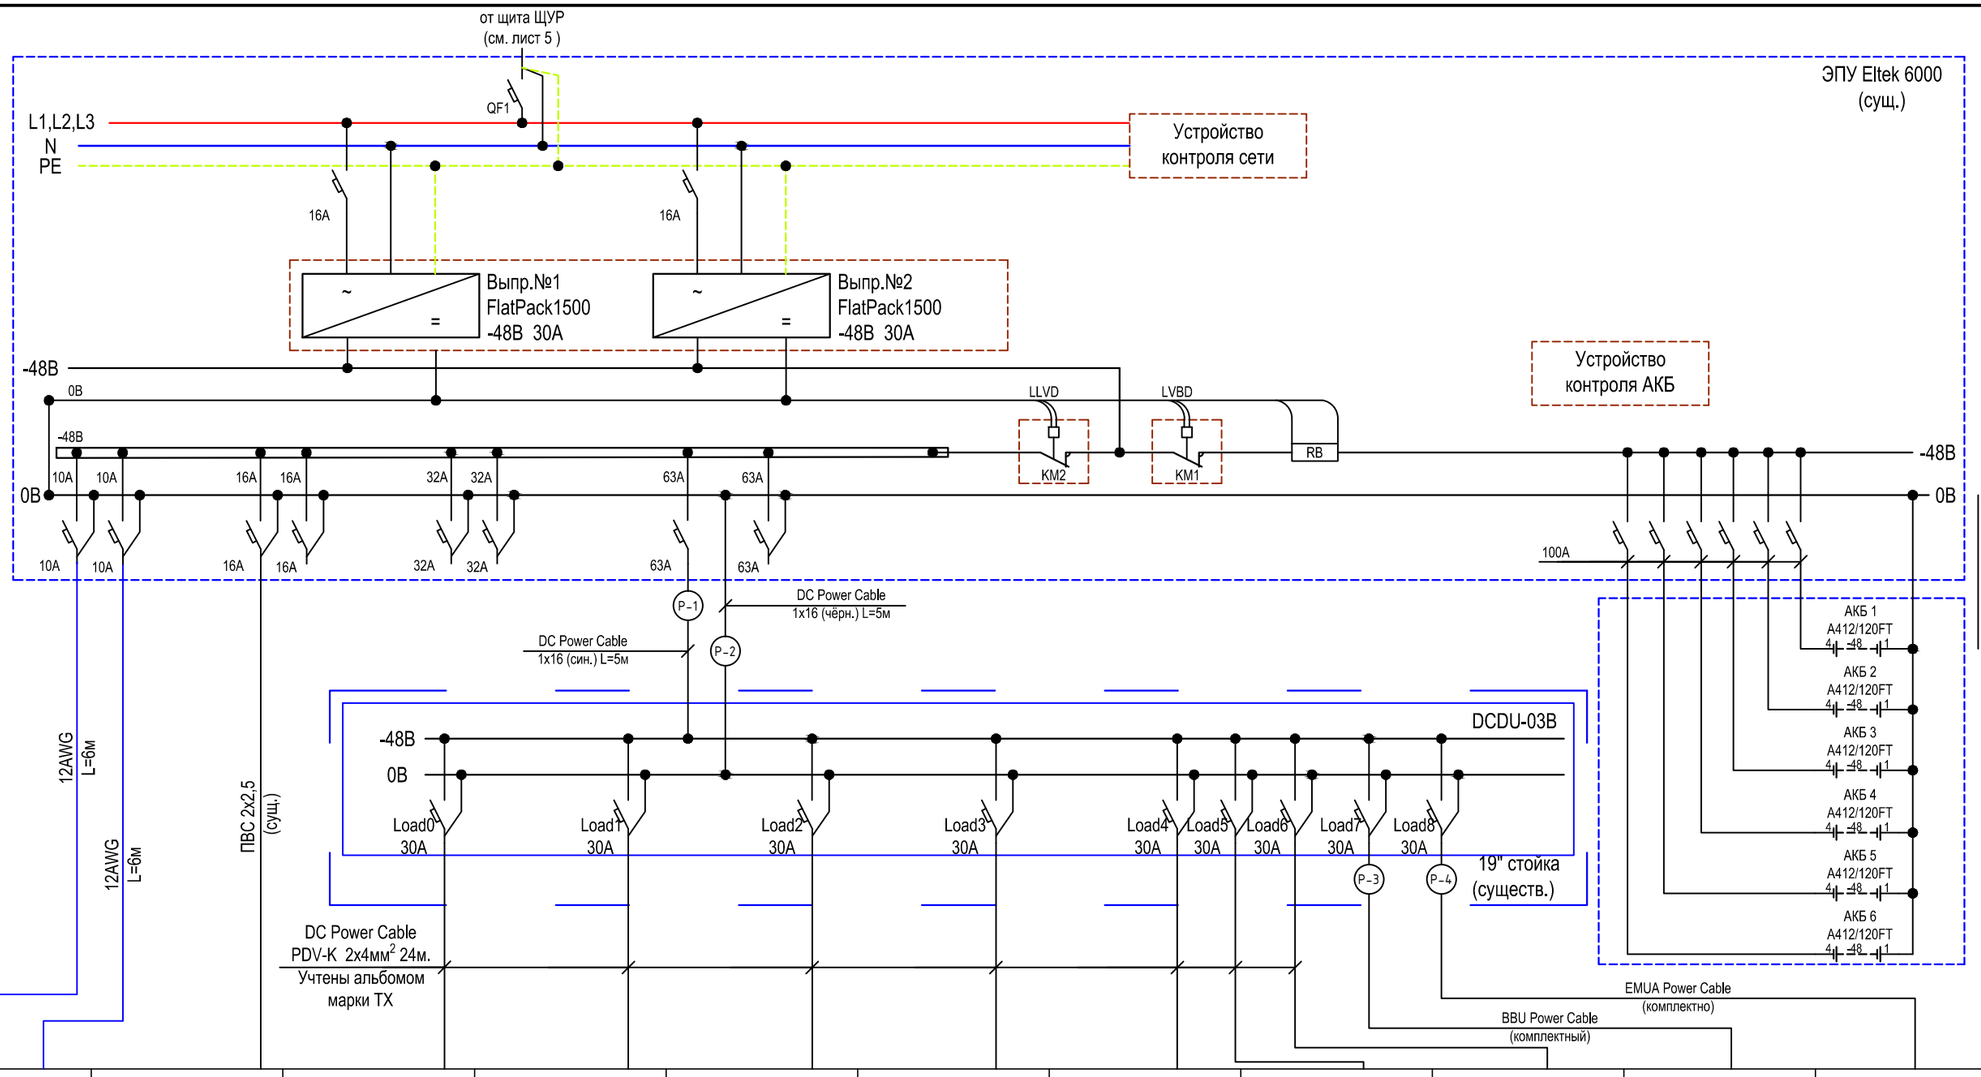

Условное изображение	IDU	⊗	RRU1	RRU2	RRU3	RRU4	RRU5	RRU6	RRU7	UPEU	EMUA
Тип	IDU RTN950	МПО-1х60	RRU3926_900	RRU3926_900	RRU3926_900	RRU3926_900	RRU3929_1800	RRU3929_1800	RRU3929_1800	BBU3900	Huawei
Мощность, Рн (кВт)	0,100	0,060	0,275	0,275	0,275	0,275	0,275	0,275	0,275	0,250	0,100
Напряжение, Uн (В)	-48	-48	-48	-48	-48	-48	-48	-48	-48	-48	-48
Ток, Iн (А)	2,080	1,25	5,730	5,730	5,730	5,730	5,730	5,730	5,730	5,200	2,08
Наименование устройства	Внутренний блок IDU РРЛ	Аварийное освещение	Удаленные радиоблоки распределенной базовой станции DBS3900 (900/1800 МГц)							Плата UPEU блока BBU3900	Блок монитортнга
Место установки	Стойка 19" (проектир.)		Трубостойки на мачте типа “Унжа”							Стойка 19" (проектир.)	

Аппарат ввода обозначение, тип Iрасц., А

Аппарат отходящей линии обозначение, тип Iрасц., А

Участок сети обозначение, марка кабеля (провода) длина, м

Аппарат отходящей линии обозначение, тип Iрасц., А

Участок сети обозначение, марка кабеля (провода) длина, м

Согласовано

Гл. спец.

Взам. инв. N

Подл. и дата

Инв. N подл.

1. Для уравнивания потенциалов на корпусах оборудования положительный полюс источника питания и корпуса технологического оборудования присоединить к главной заземляющей шине ГЗШ.

2. Номера кабелей соответствуют позициям в кабельном журнале.

Изм.	Кол.уч.	Лист	N док.	Подп.	Дата
ГИП.		Марченко			06.2014
Выполнил		Калинин			06.2014

80950-ЭС

Сеть сотовой радиотелефонной связи ОАО “ВымпелКом” в Дальневосточном регионе. Приморский край.

Модернизация базовой станции БС-80950 “ПрК_Лучегорск 4-й микрорайон” пгт. Лучегорск, ул. Строительная, д.12

Стадия	Лист	Листов
Р	6	

Схема соединений вторичной сети -48В.

ООО “ПОЛИНОМ ДВ” г. Артём

Формат ф3