


Жилой дом со сносом существующих строений по адресу г. Обесс, ул. Толбухина, №91		Изм	Кол	Лист	№ док	Подпись	Дата
Листов	Лист	Лист	Лист	Лист	Лист	Лист	Лист
35	AP.16	П	Л	Л	Л	Л	Л

Жилой дом
Индивидуальный

План кладочный на о.м. 0.000		Проектировщик		Исполнитель	
М 1:75 (1-й этаж)		Наконечная НИ		Должность	
ЧП "ТАВР"		Подпись		Дата	
лиц. АВ №590672		Подпись		Дата	

План кладочный на о.м. 0.000
(1-й этаж) М 1:75

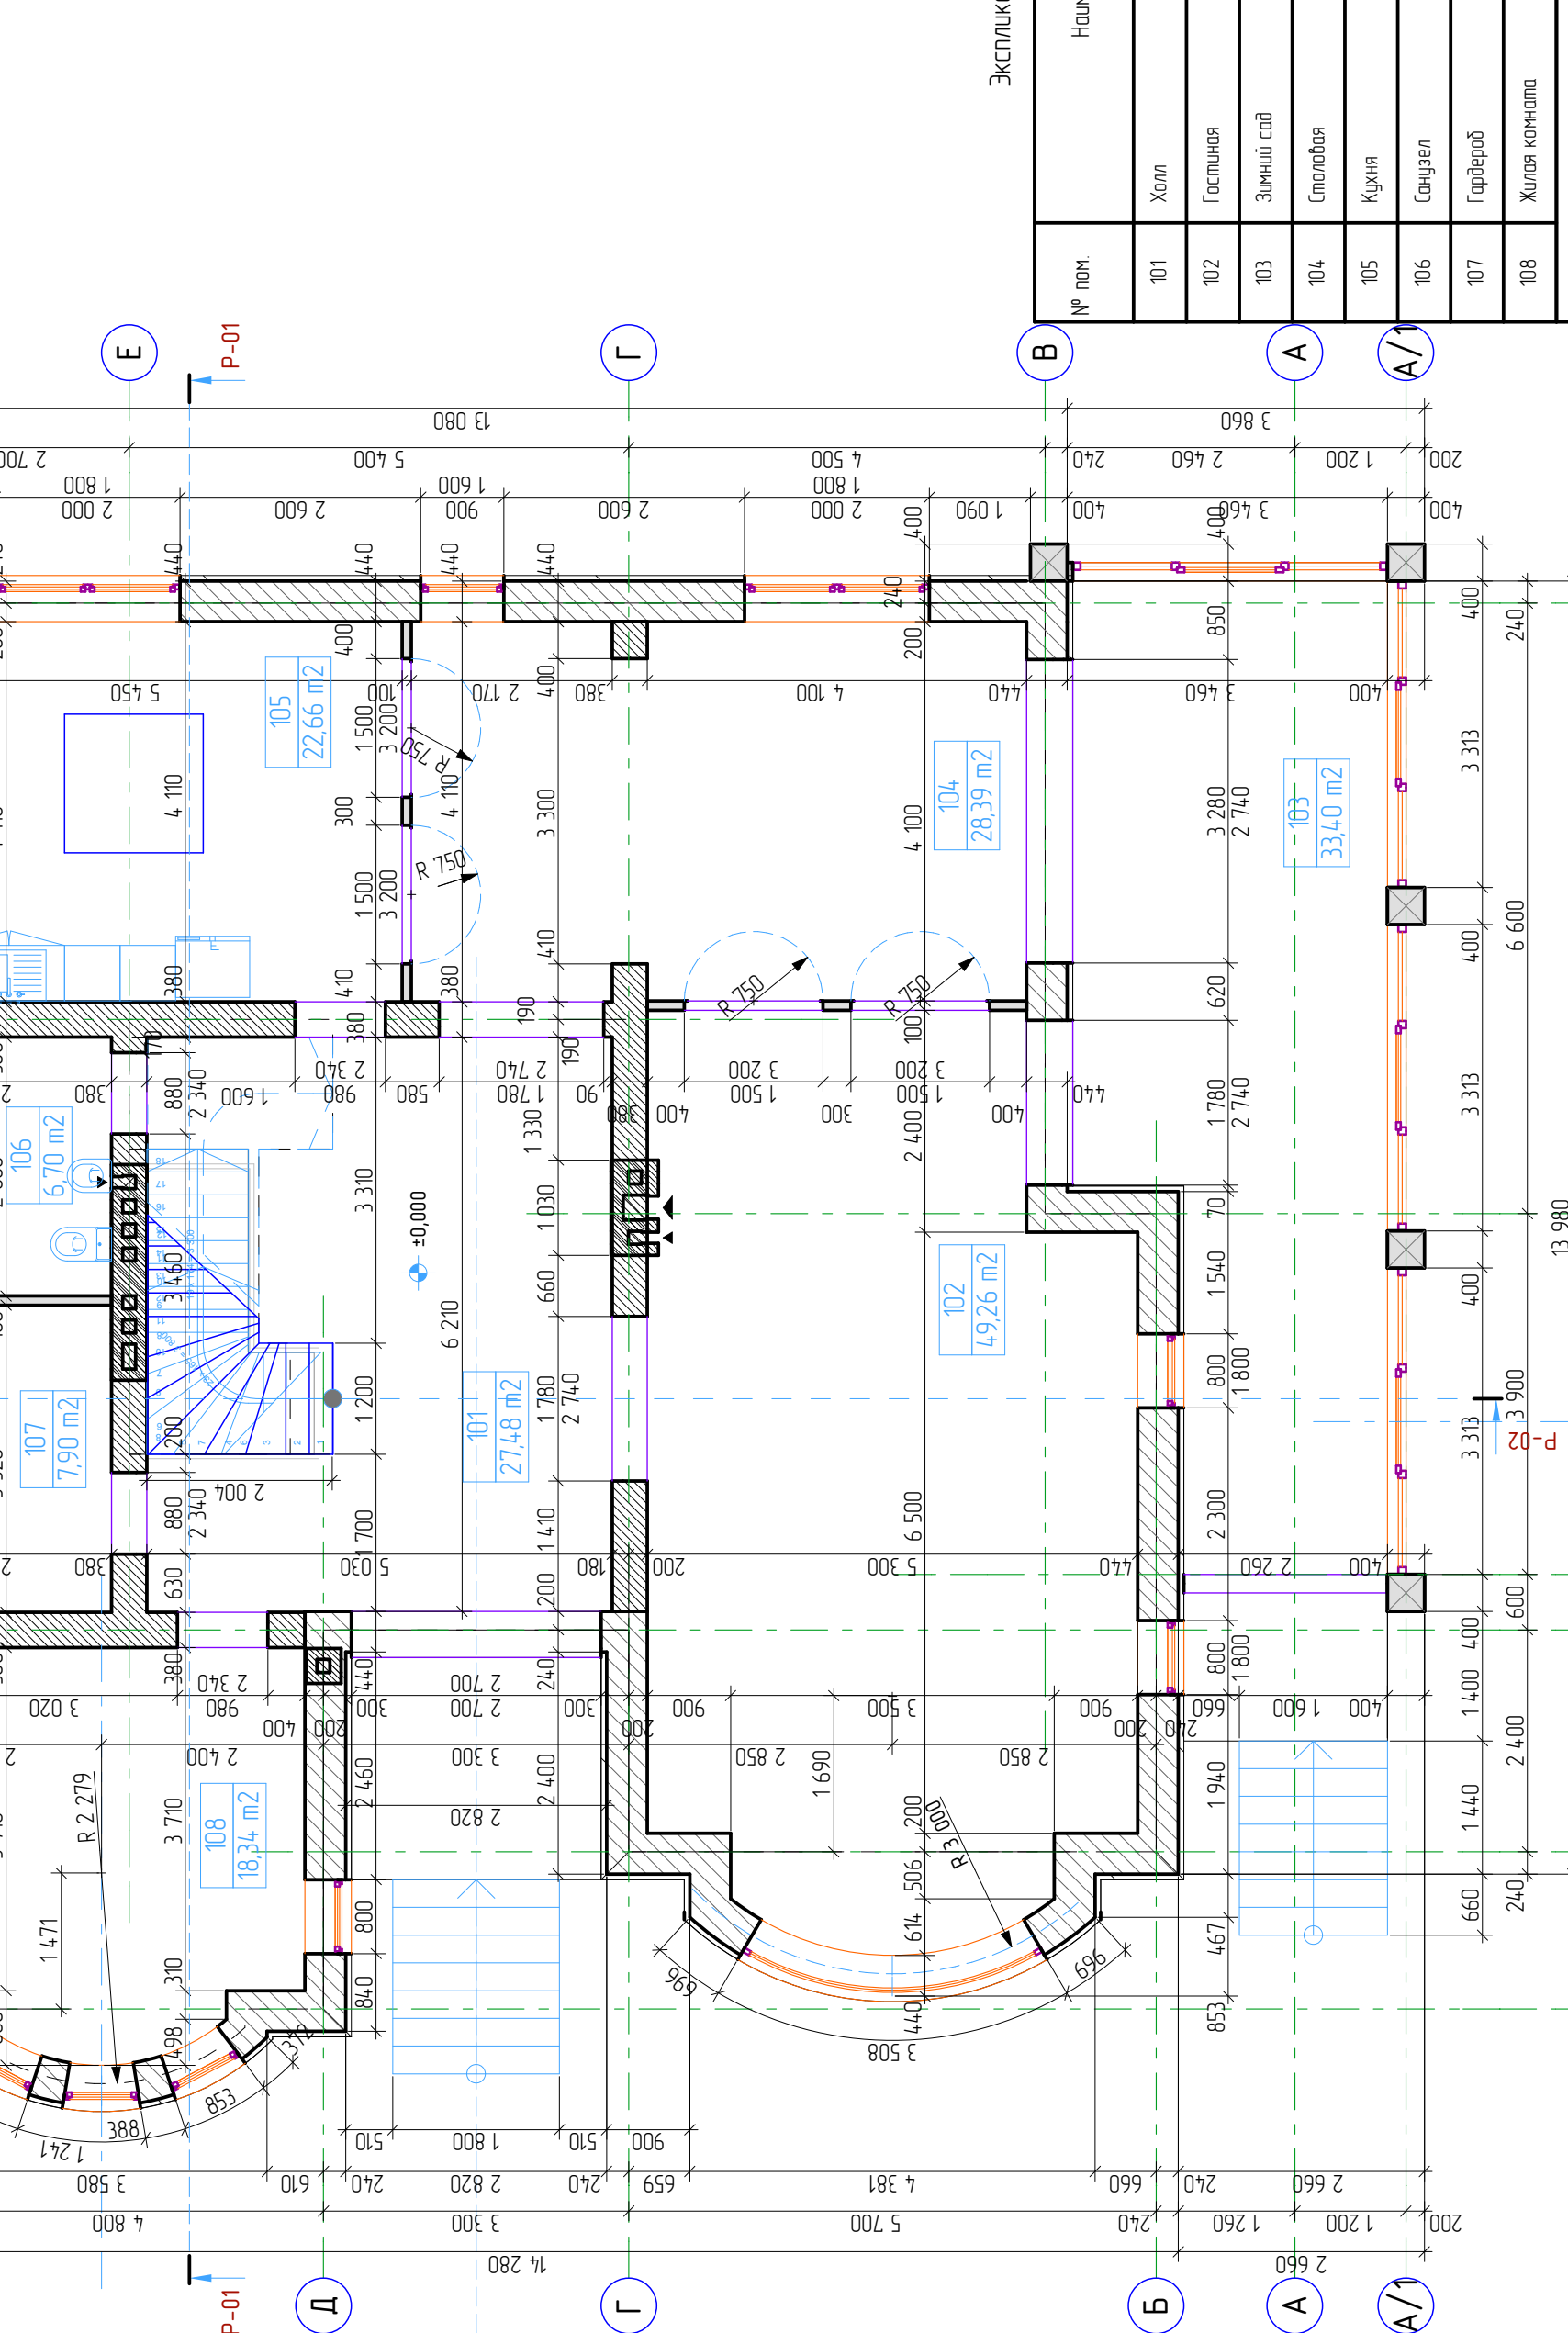

№ п. подл.	Подпись и дата	Взвешенный И.Н.
------------	----------------	-----------------


№ п. пом.	Наименование	Площадь
101	Холл	27,48
102	Гостиная	49,26
103	Зимний сад	33,40
104	Спаленная	28,39
105	Кухня	22,66
106	Санузел	6,70
107	Гардероб	7,90
108	Жилая комната	18,34
Общая площадь		194,14 м²

И.Н.	Подпись	Дата
------	---------	------

Жилой дом со сносом существующих строений по адресу: г. Обесса, ул. Тодухина, №91		Жилой дом		Индивидуальный	
Экспликация помещений	№ док	Лист	№ док	Подпись	Дата
				<i>В. В. В.</i>	2012
Гл. спец.	Козырева Т.В.				
Рук. гр.					
Проектировщик	Наконечная Н.И.				
Н. контр.					

План кладочный на отм. +3.800		М 1:75	
Жилой дом		ЧП "ТАР" л/ц. АВ №590672	
Лист	№ док	Лист	№ док
35	AP.17	Лист	AP.17
Листов	Лист	Лист	Лист


№ пом.	Наименование	Площадь м2	
201	Холл	2191	
202	Жилая комната	22,89	
203	Балкон	1,25	
204	Санузел	7,03	
205	Гардероб	4,94	
206	Гардероб	5,31	
207	Жилая комната	17,07	
208	Гардероб	2,91	
209	Тамбур	4,39	
210	Санузел	6,80	
211	Жилая комната	20,14	
212	Гардероб	3,72	
213	Жилая комната	21,31	
214	Гардероб	4,18	
215	Санузел	6,24	
216	Балкон	1,87	
		Итого:	15197

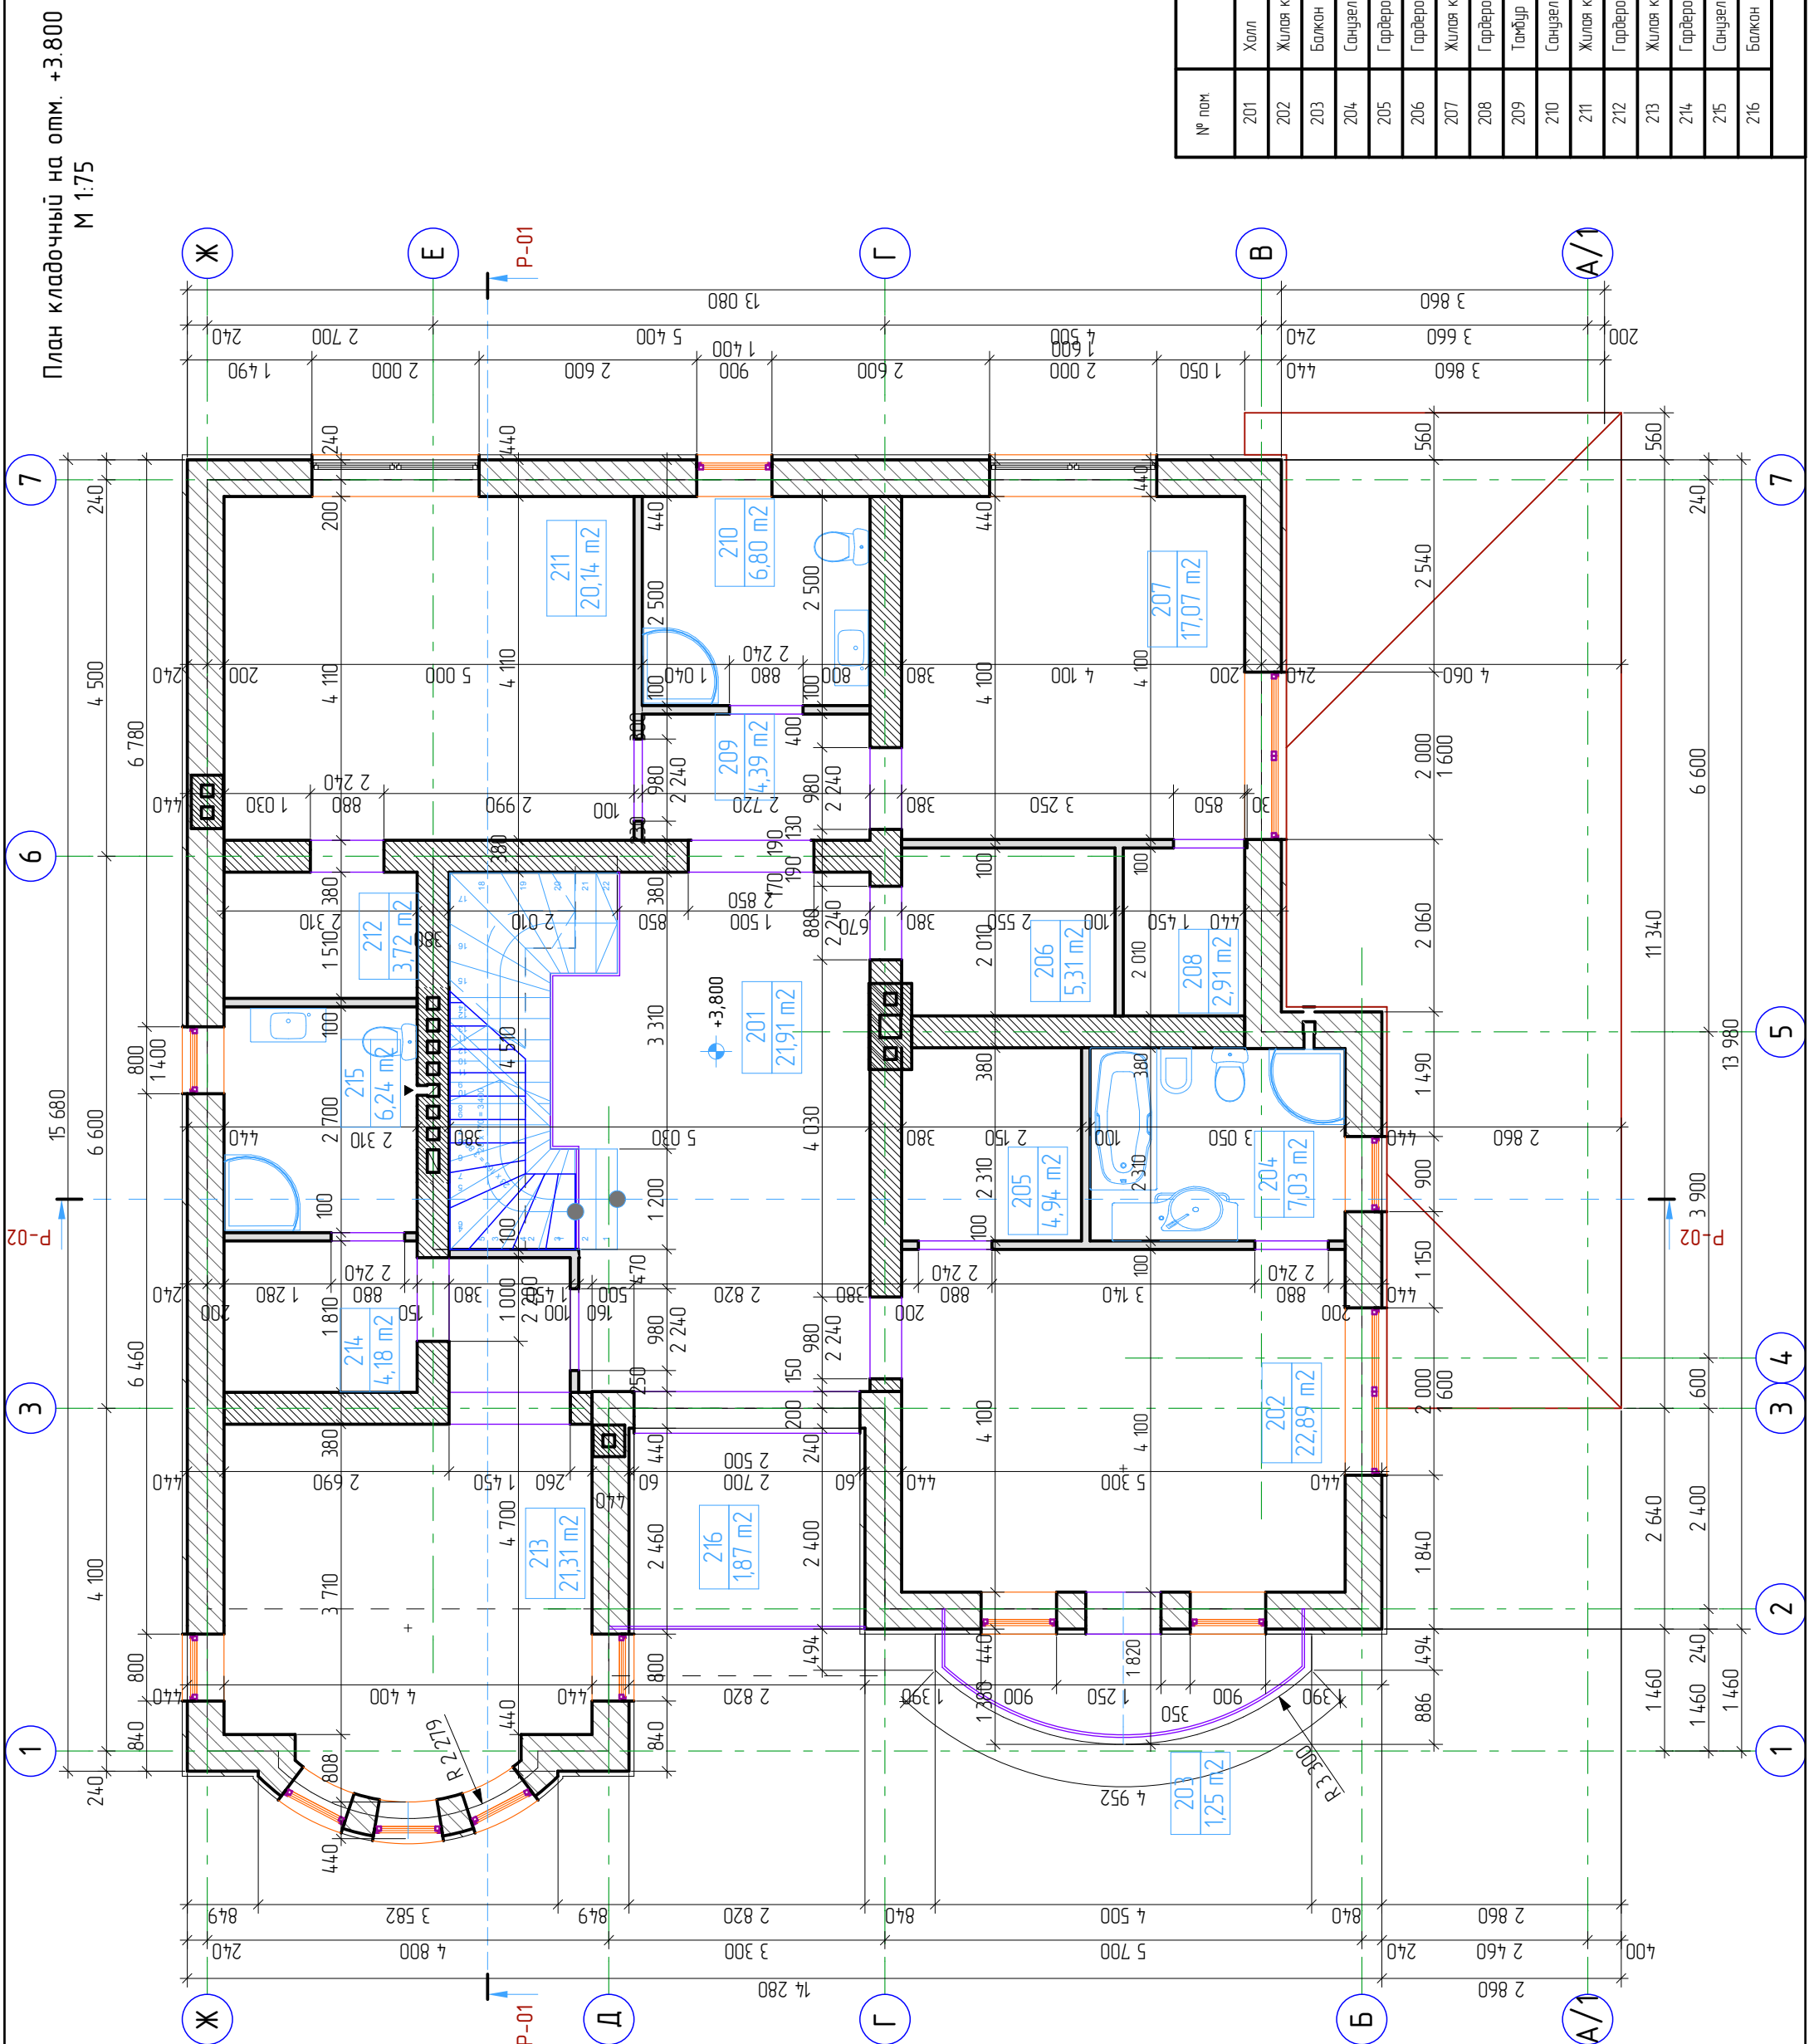

МШБ N подл.	Подпись и дата	Ваканс унб. N
-------------	----------------	---------------

Жилой дом со статусом существующих строений по адресу г. Обедца, ул. Тобдунка, №91		Заказчик: Нургул Азим	
Жилой дом	Индивидуальный	Статус	Листов
П	АР.18	Лист	Листов
35			

План кладочный на отм. +7,200 М 1:75		Итого: 118,96	
Изм	Кол	Лист	№ док
			Дата
ГАП	Коп	Лист	№ док
Гл. спец.	Коп	Лист	№ док
Рук. зр.	Коп	Лист	№ док
Проектиров	Коп	Лист	№ док
Пректпоров	Коп	Лист	№ док
Н. контр.	Коп	Лист	№ док

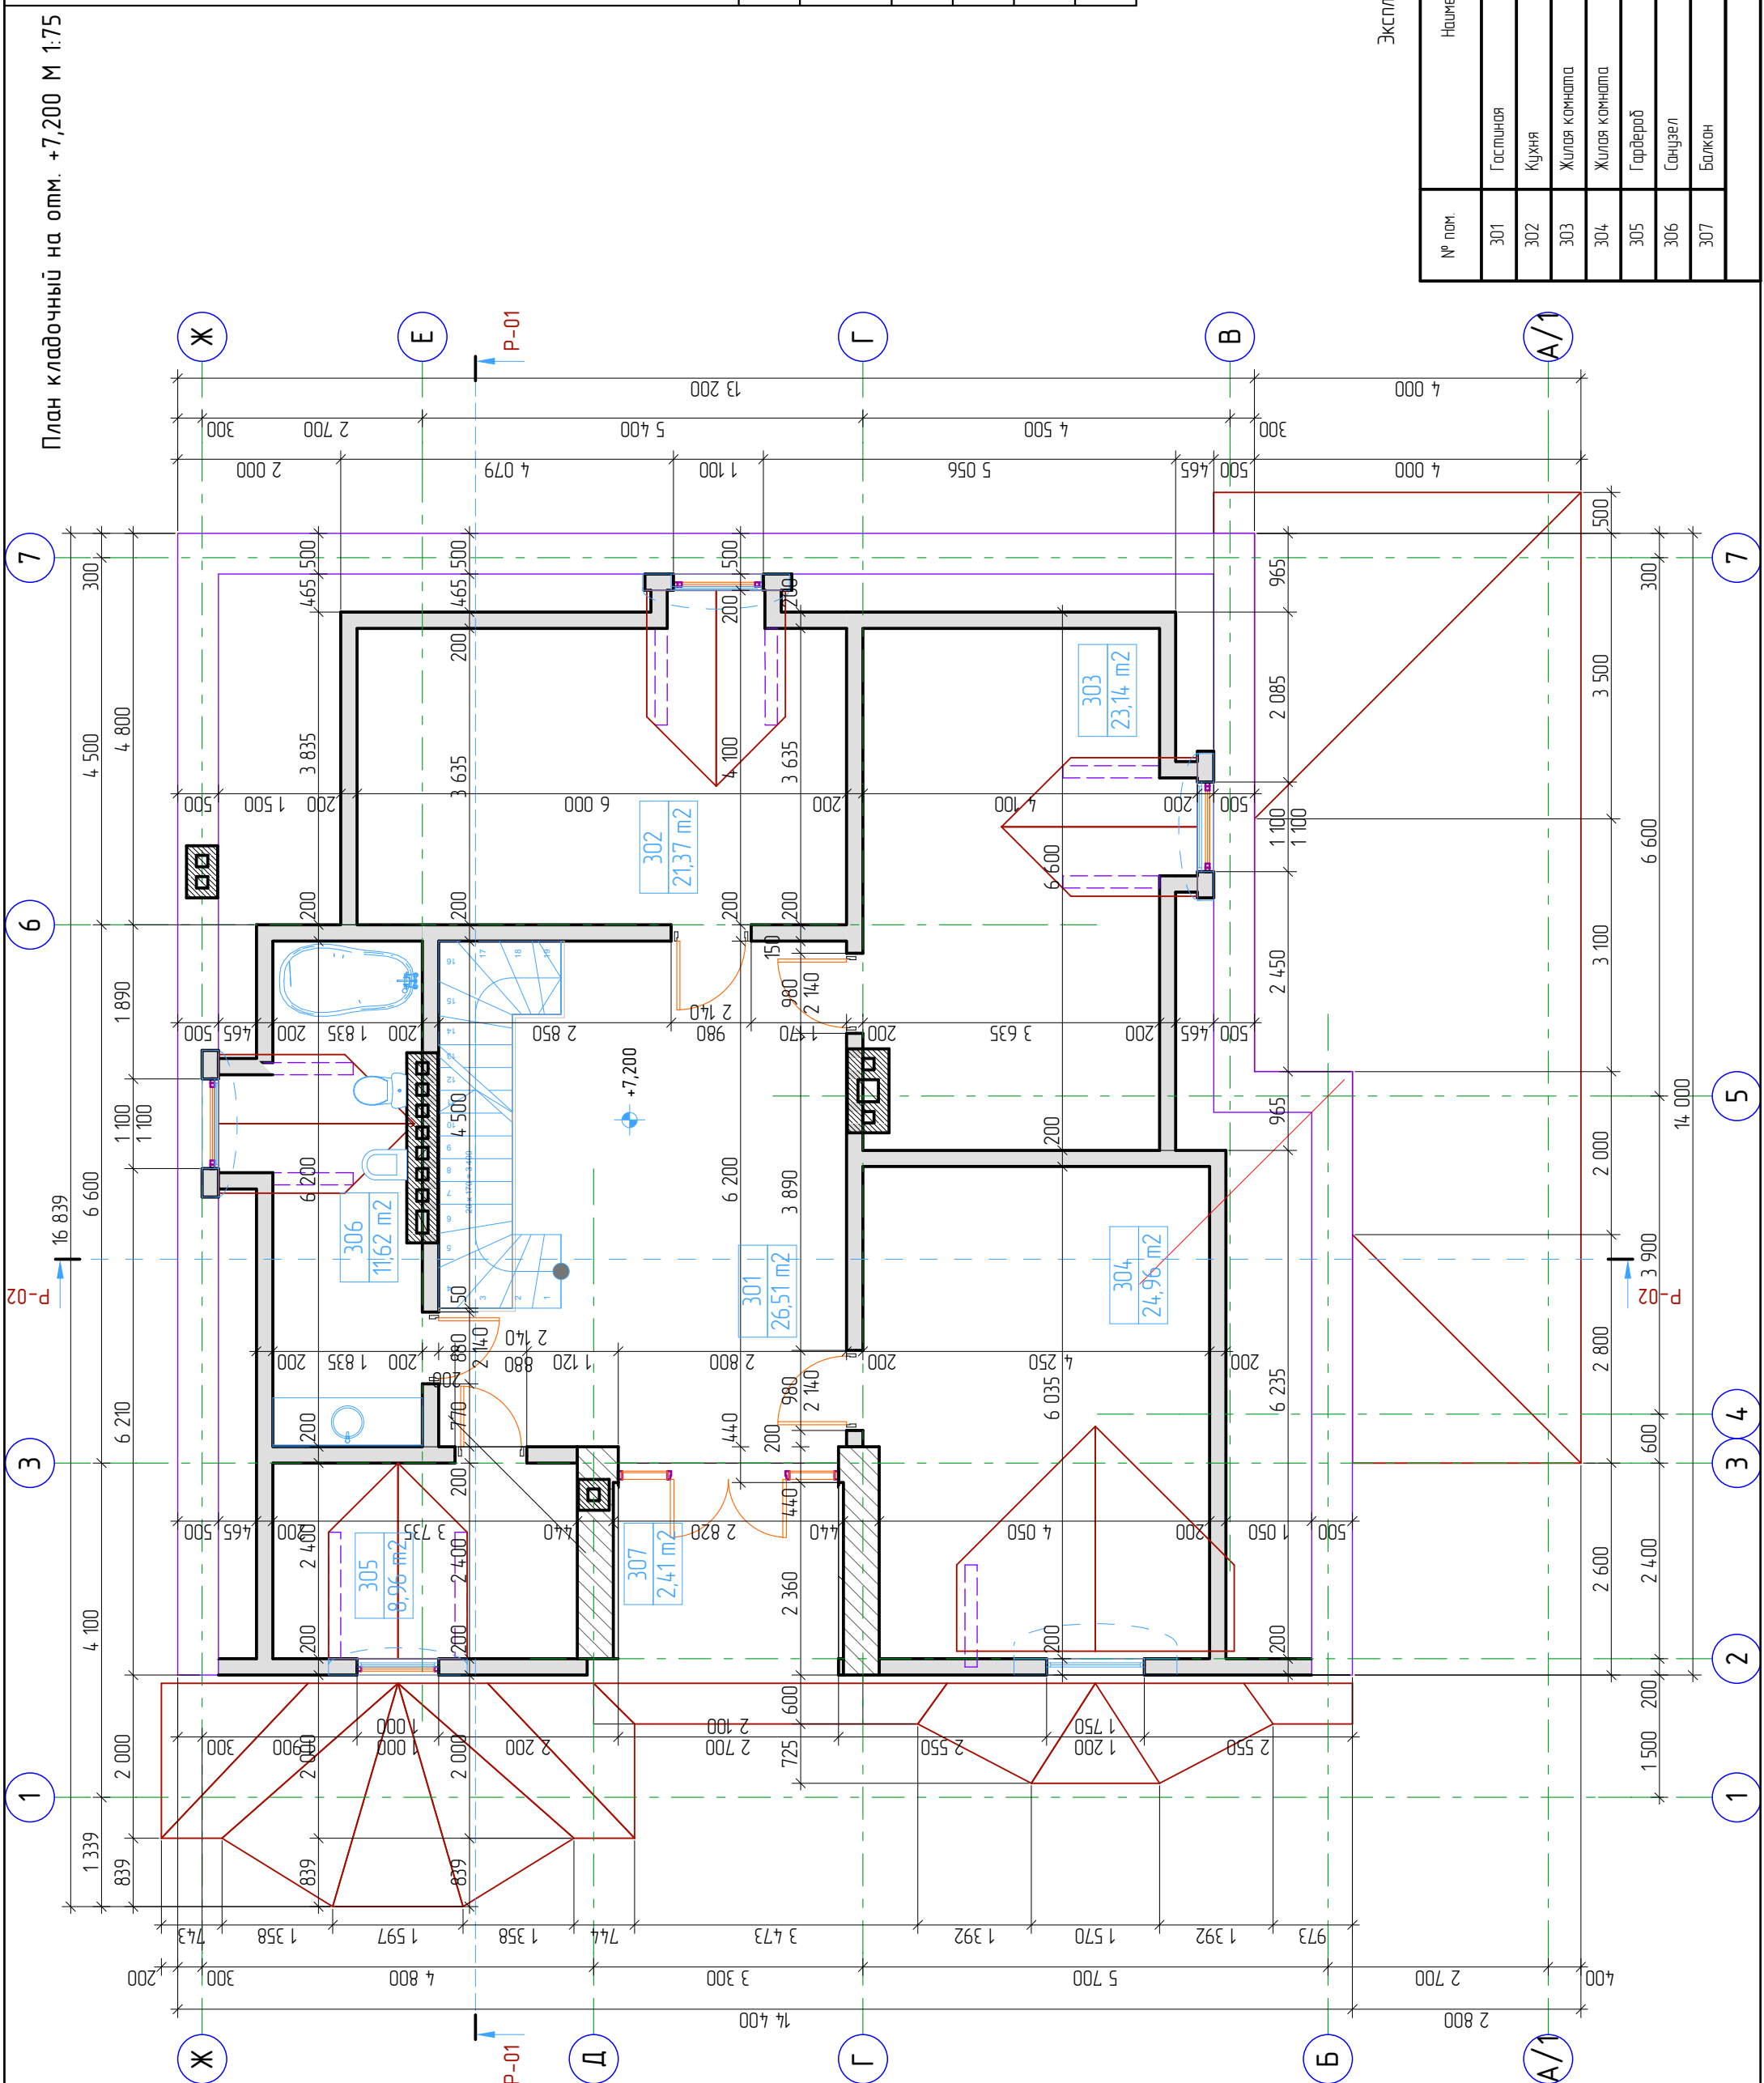


№ п. нодл	Подпись и дата	Взвешенный №

Экспликация помещений

№ пом.	Наименование	Площадь м²
301	Гостиная	26,51
302	Кухня	21,37
303	Жилая комната	23,14
304	Жилая комната	24,96
305	Гардероб	8,96
306	Санузел	11,62
307	Балкон	2,41
Итого:		118,96

План кладочный на отм. +7,200 М 1:75

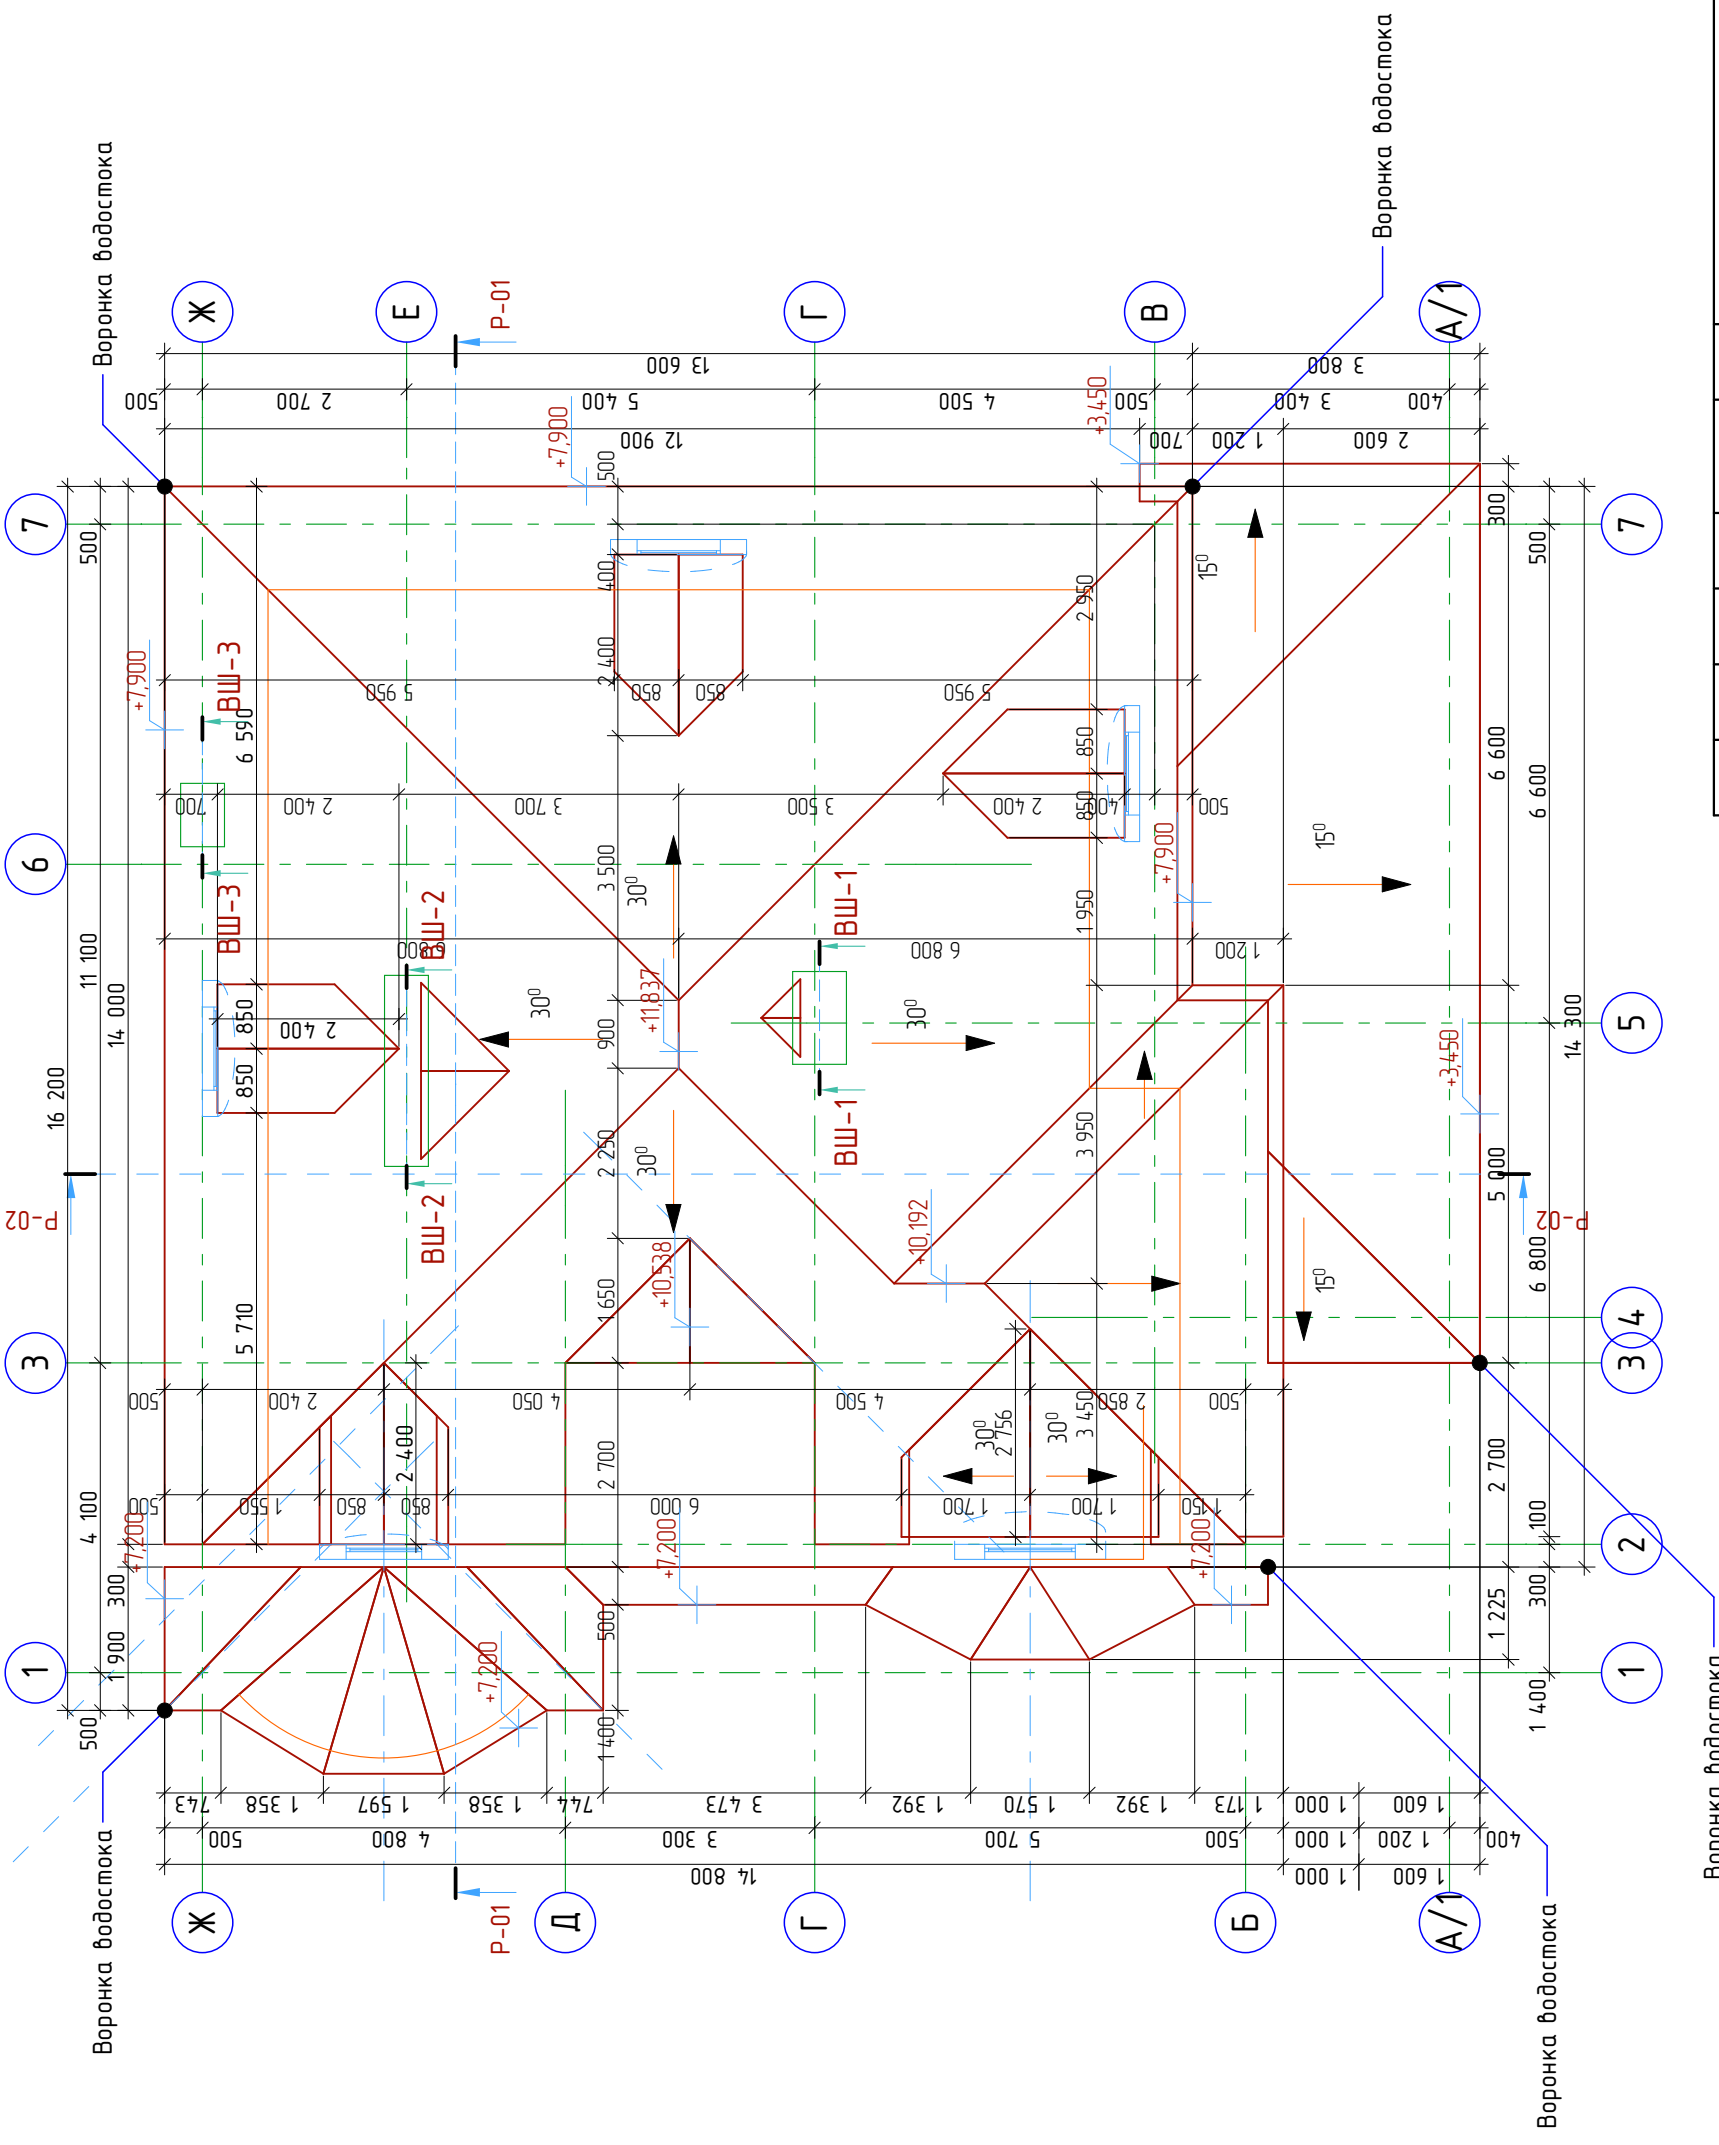


Изм		Кол	Лист	№ док	Подпись	Дата
Г.АП		Казырева Т.В.			<i>Т.В. Казырева</i>	2012
Гл. спец						
Рук. зр.						
Проберил						
Преклировал		Наконечная НИ				
Н. контр.						
П24/09-2012-АР						
Жилой дом со сносом существующих строений по адресу г. Одесса, ул. Толбухина, №91 Заказчик: Нури Шакила						
Индивидуальный жилой дом			Лист	Листов		
			П	АР.19	35	
План кровли М 1:100			ЧП "ТАВР" лиц. АВ №590672			

№ п. подл.	Подпись и дата	Взам. инж. №

СОГЛАСОВАНО

Вводы воды и канализации со стор. ул. Толбухина

План -1го этажа с расстановкой мебели М 1:100

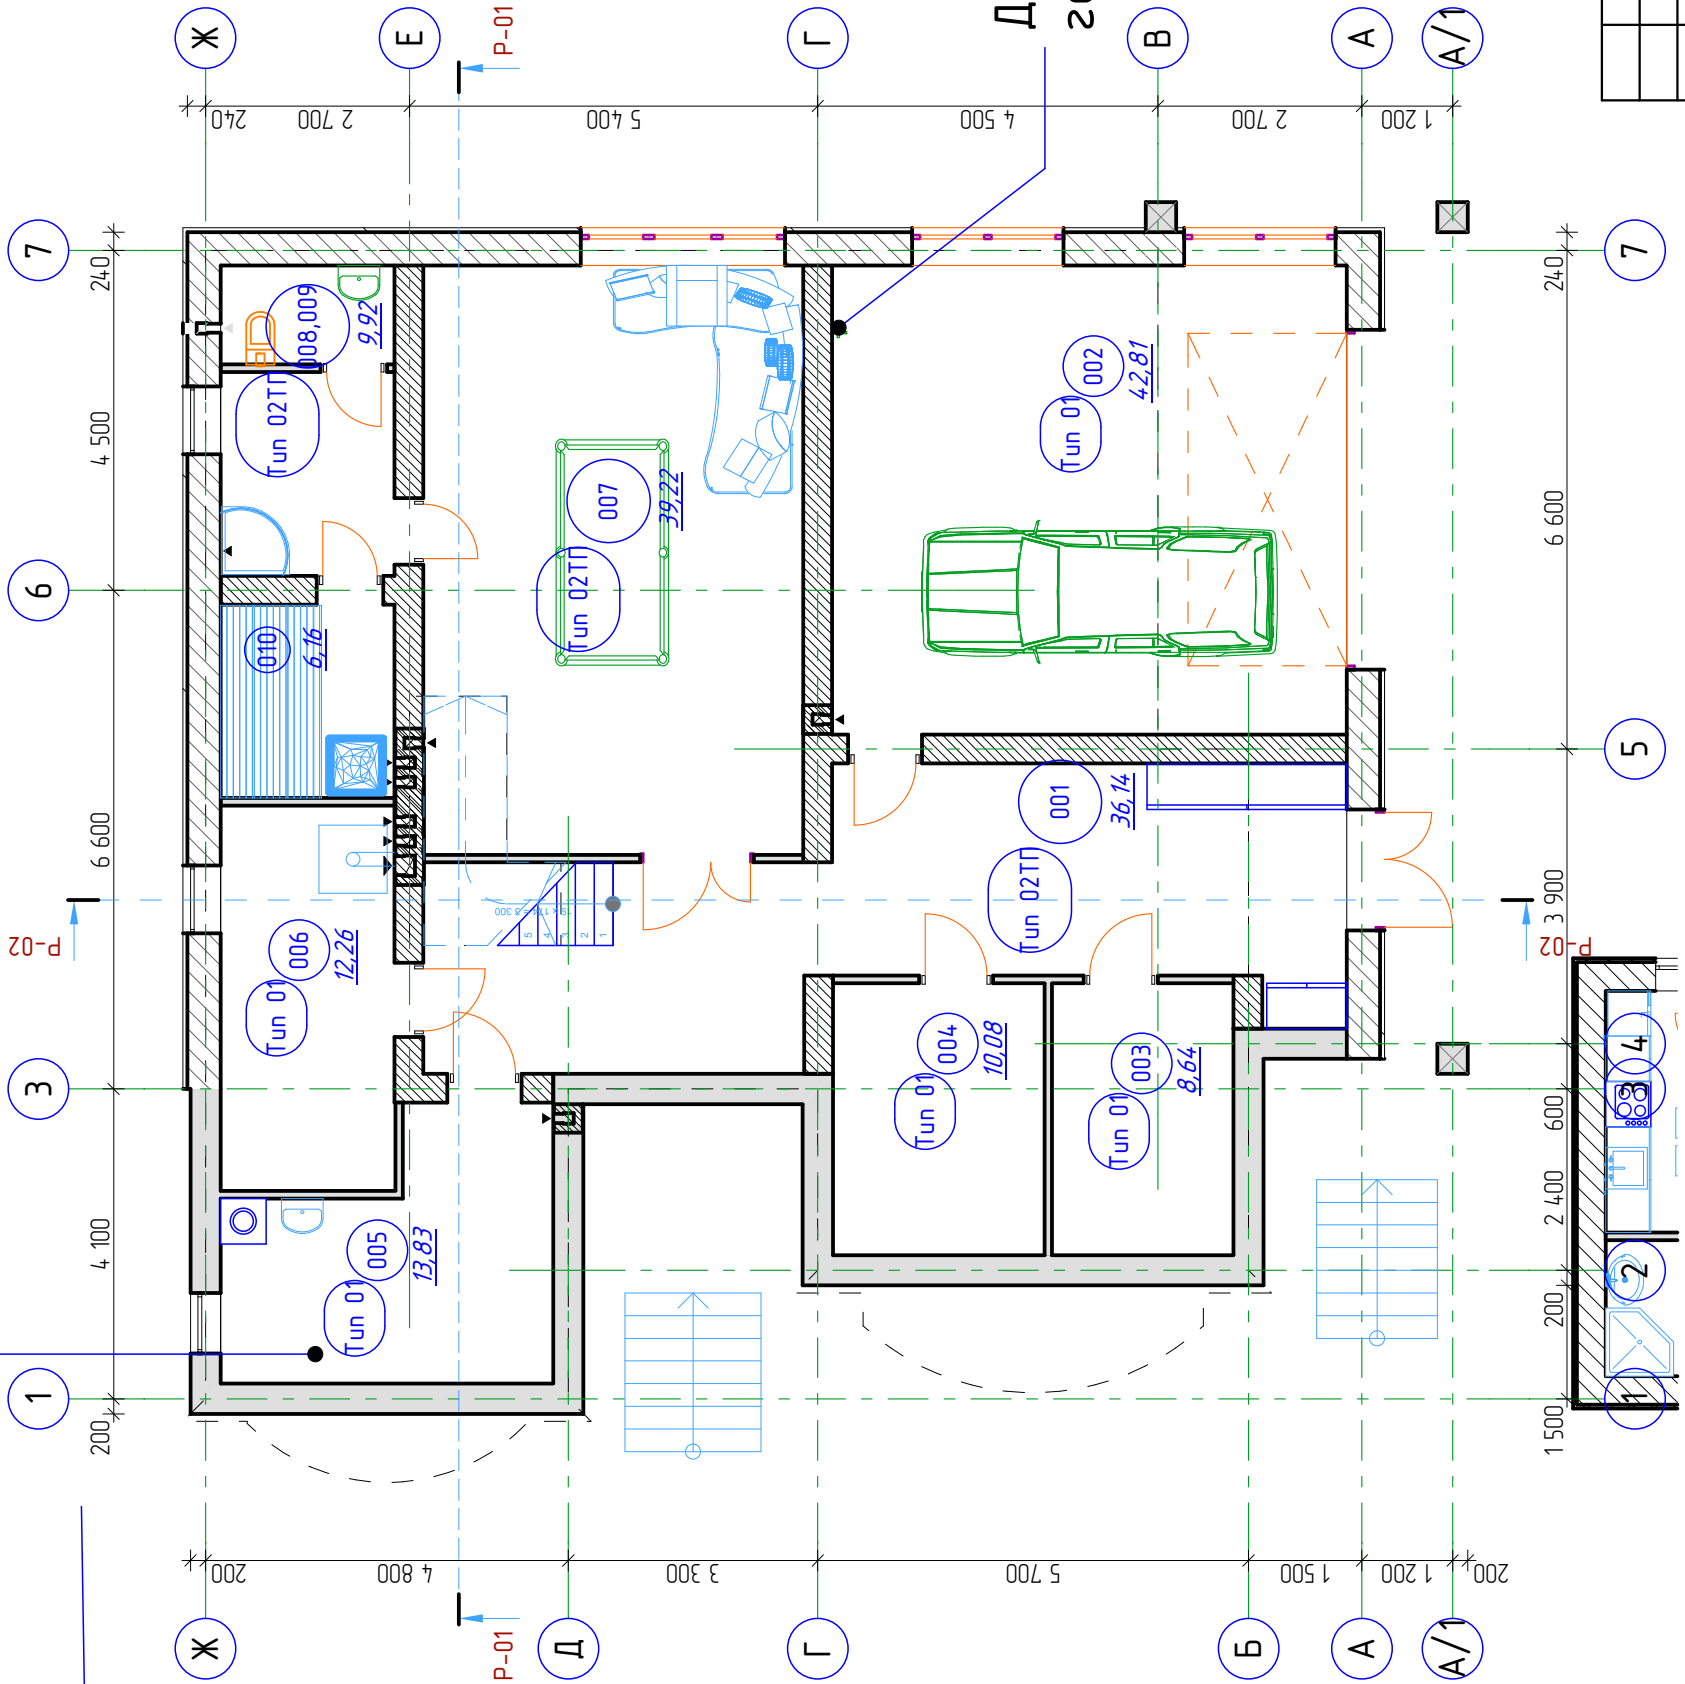

Добавить выводы холодной и горячей воды и канализации (трап)

Экспликация помещений

№ пом.	Наименование	Площадь
001	Раздевалка	84,04
002	Гараж	42,55
003	Кладовая прачуток	8,64
004	Гардероб	10,08
005	Постирочная	13,57
006	Постирочная	12,00
010	Сауна	5,49
Общая площадь		176,36 м2

Примечания:

1. Спецификации окон и дверей см. листы АР.31 – АР.34
2. Размеры окон и дверей указаны для предварительного просчета. Фактические размеры уточнить после выполнения общестроительных работ по кладке и штукатурке
3. Размеры окон и дверей указаны проектируемые. Строительные размеры проемов см. на кладочных планах листы АР.15–АР.18.
4. Спецификации устройства напольных покрытий см. лист АР.35

Изм		Кол	Лист	№ док	Подпись	Дата
			Козырева Т.В.		<i>Т.В. Козырева</i>	2012
Гл. спец						
Рук. зр.						
Проверил						
Проектировал		Наконечная НИИ				
Н. контр.						
Жилой дом со сносом существующих строений по адресу г. Одесса, ул. Толбухина, №91 Заказчик: Нури Шакила						
Индивидуальный жилой дом						
Специя		Лист	Листов			
П		АР.20	35			
План -1го этажа с расстановкой мебели М 1:100						
ЧП "ТАВР" лиц. АВ №590672						

П24/09-2012-АР


СОГЛАСОВАНО

Взмен члб N

Подпись и дата

Инд. N подл

План 1 этажа с расстановкой мебели М 1:100

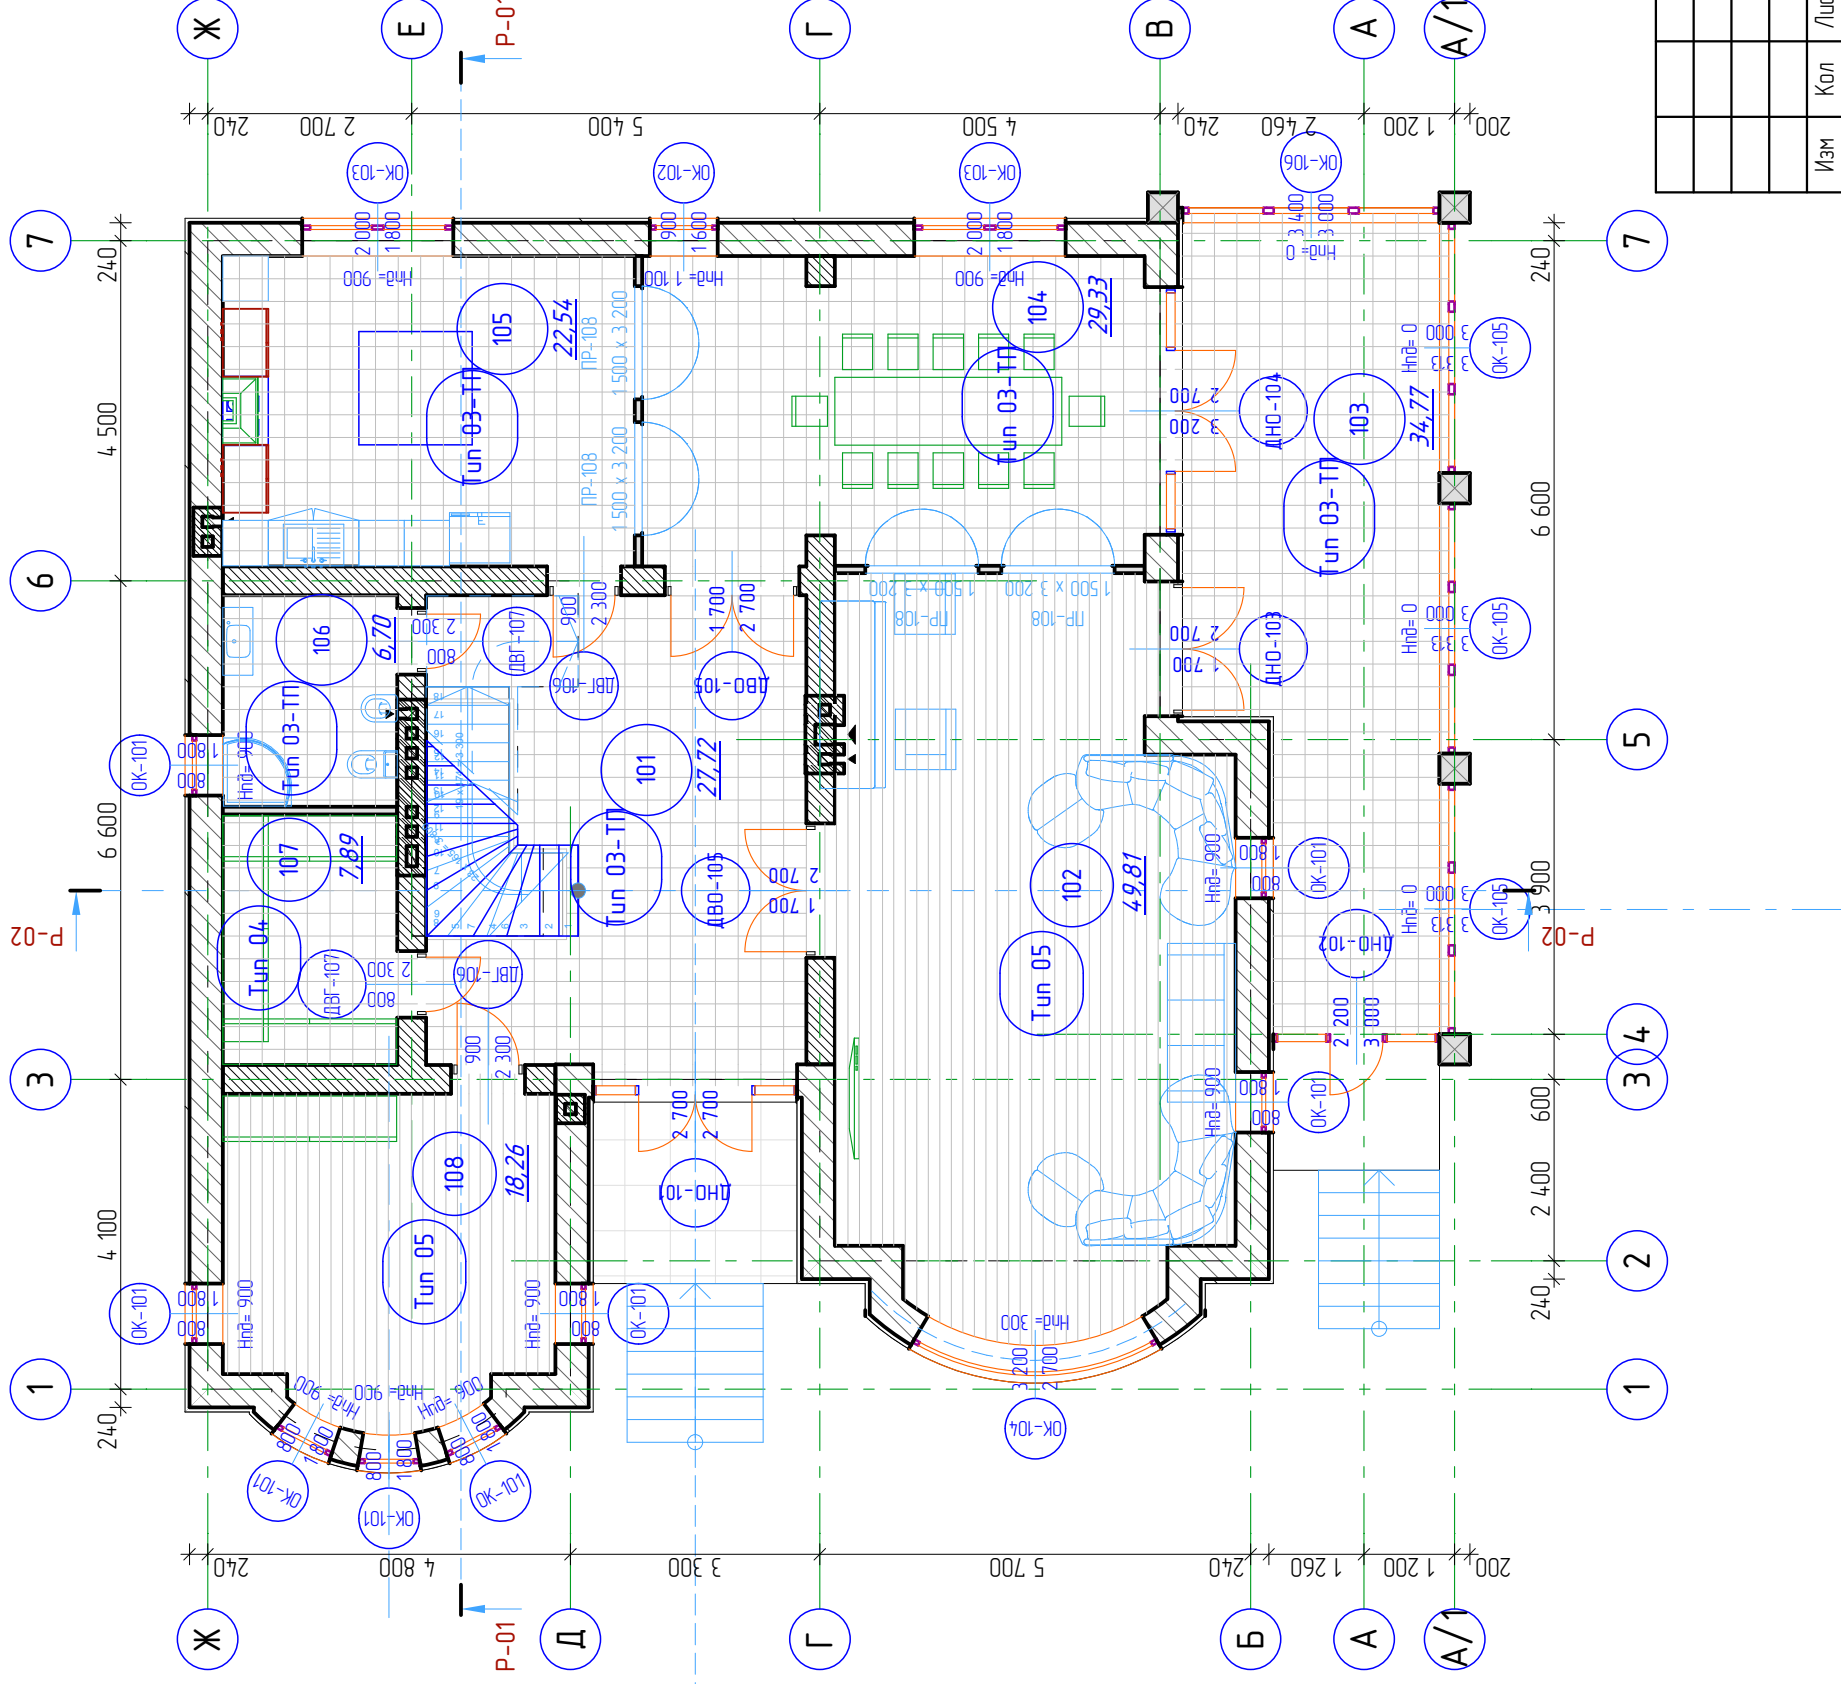

Экспликация помещений


№ пом.	Наименование	Площадь
101	Холл	27,48
102	Гостиная	49,26
103	Зимний сад	33,40
104	Столовая	28,39
105	Кухня	22,66
106	Санузел	6,70
107	Гардероб	7,90
108	Жилая комната	18,34
Общая площадь		194,14 м ²

Примечания:

1. Спецификации окон и дверей см. листы АР.31 – АР.34
2. Размеры окон и дверей указаны для предварительного просчета. Фактические размеры уточнить после выполнения общестроительных работ по кладке и штукатурке
3. Размеры окон и дверей указаны проектируемые. Строительные размеры проемов см. на кладочных планах листы АР.15-АР.18.
4. Спецификации устройства напольных покрытий см. лист АР.35

П24/09-2012-АР		Жилой дом со сносом существующих строений по адресу г. Одесса, ул. Толбужина, №91 Заказчик: Нури Шакила	
Изм	Кол	Лист	№ док
ГАП	Казырева ТВ	2012	Дата
Гл. спец			Подпись
Рук. зр.			
Проверил	Наконечная НИ		
Проектировал			
Н. контр.			
Индивидуальный жилой дом		Лист	Листов
		П	АР.21 35
План 1 этажа с расстановкой мебели М 1:100		ЧП "ТАВР" лиц. АВ №590672	

План 2го этажа с расстановкой мебели М 1:100

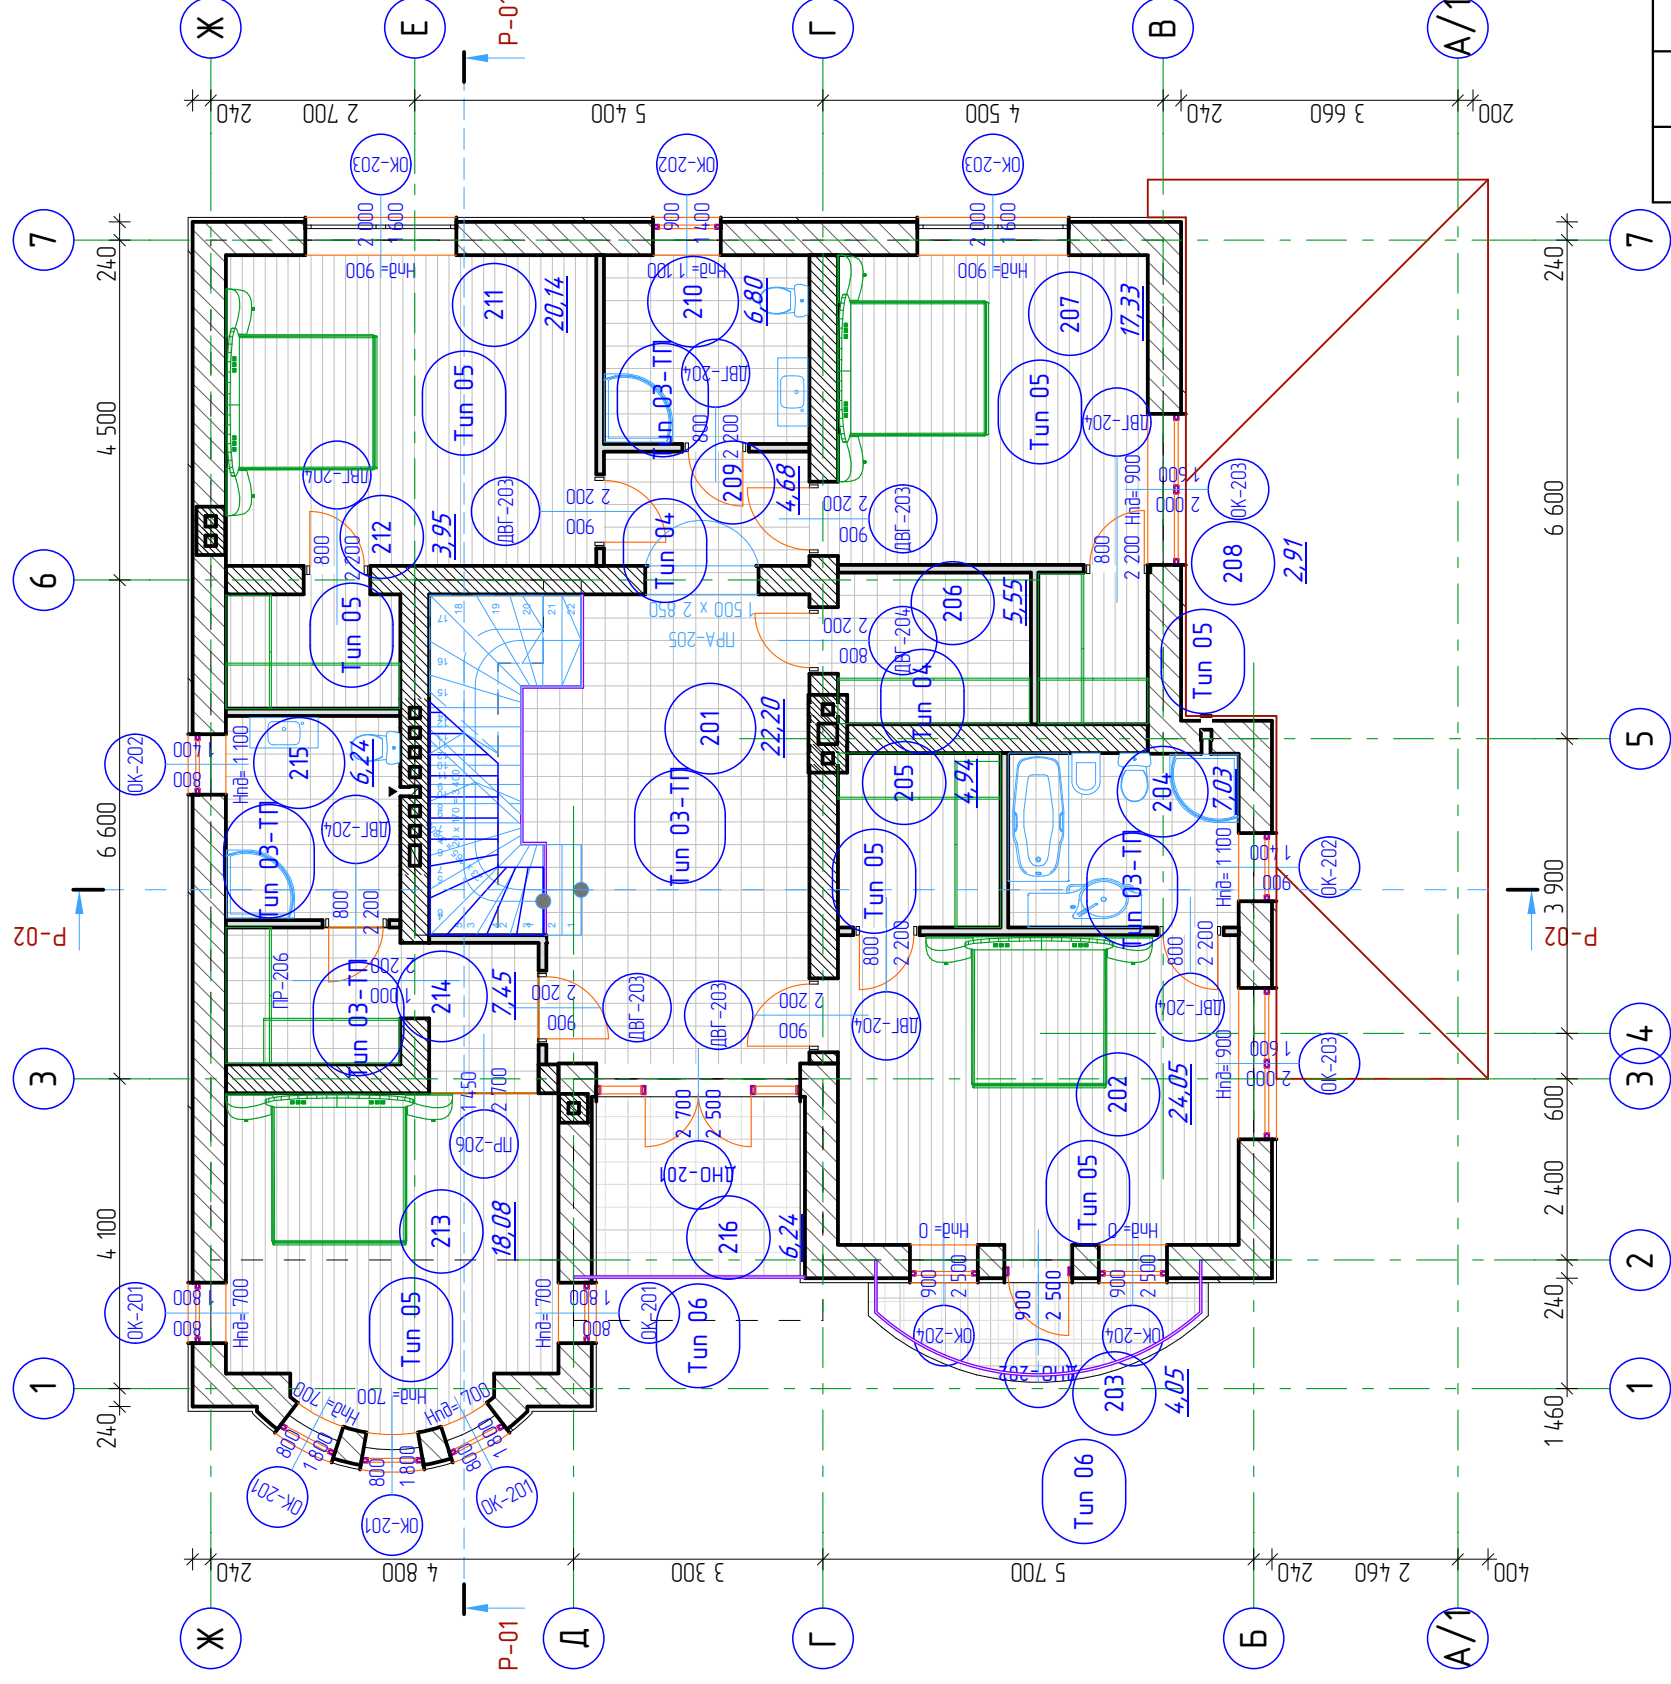

Экспликация помещений


№ пом.	Наименование	Площадь м2	кол-во шт.
201	Холл	21,91	1
202	Жилая комната	22,89	1
203	Балкон	1,25	1
204	Санузел	7,03	1
205	Гардероб	4,94	1
206	Гардероб	5,31	1
207	Жилая комната	17,07	1
208	Гардероб	2,91	1
209	Тамбур	4,39	1
210	Санузел	6,80	1
211	Жилая комната	20,14	1
212	Гардероб	3,72	1
213	Жилая комната	21,31	1
214	Гардероб	4,18	1
215	Санузел	6,24	1
216	Балкон	1,87	1
<i>Итого :</i>		151,97	16

Примечания:

1. Спецификации окон и дверей см. листы АР.31 – АР.34
2. Размеры окон и дверей указаны для предварительного просчета. Фактические размеры уточнить после выполнения общестроительных работ по кладке и штукатурке
3. Размеры окон и дверей указаны проектируемые. Строительные размеры проемов см. на кладочных планах листы АР.15-АР.18.
4. Спецификации устройства напольных покрытий см. лист АР.35

П24/09-2012-АР		Жилой дом со сносом существующих строений по адресу г. Одесса, ул. Толбухина, №91 Заказчик: Нури Шакила		Индивидуальный жилой дом		Складья		Лист		Листов	
Изм	Кол	Лист	№ док	Подпись	Дата	П		АР.22		35	
Г.АП	Казырева Т.В.			<i>Т.В. Казырева</i>	2012						
Гл. спец											
Рук. зр.											
Проверил											
Проектировал											
Н. контр.											
План 2го этажа с расстановкой мебели М 1:100						ЧП "ТАВР" лиц. АВ №590672					

План мансардного этажа М 1:100

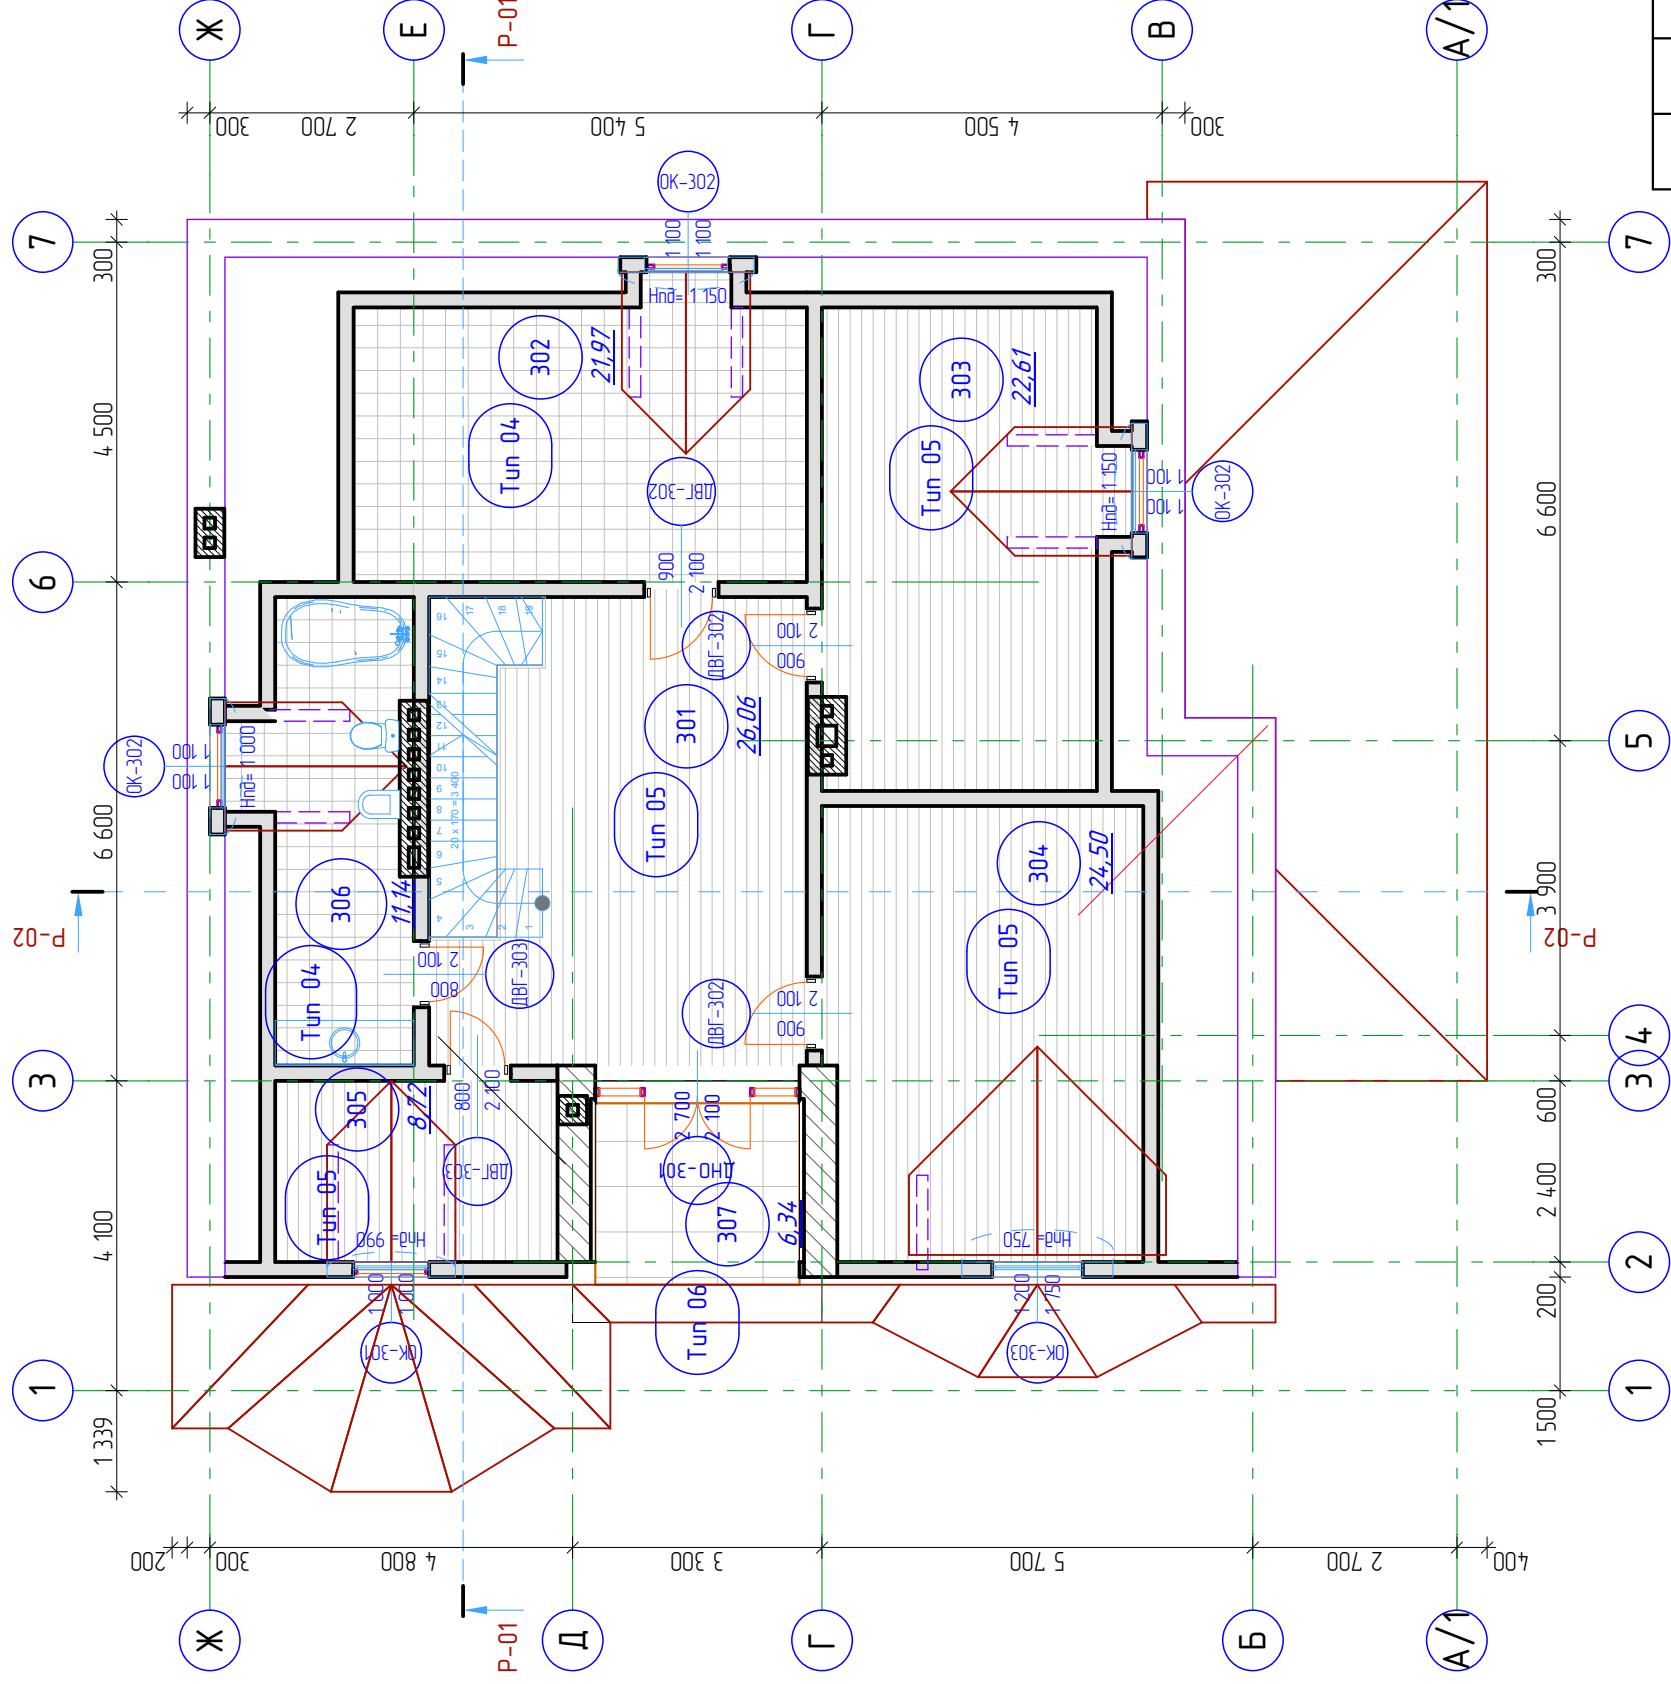

Экспликация помещений

№ пом.	Наименование	Площадь м2	кол-во шт.
301	Гостиная	26,51	1
302	Кухня	21,37	1
303	Жилая комната	23,14	1
304	Жилая комната	24,96	1
305	Гардероб	8,96	1
306	Санузел	11,62	1
307	Балкон	2,41	1
<i>Итого :</i>		118,96	7

Примечания:

1. Спецификации окон и дверей см. листы АР.31 – АР.34
2. Размеры окон и дверей указаны для предварительного просчета. Фактические размеры уточнить после выполнения общестроительных работ по кладке и штукатурке
3. Размеры окон и дверей указаны проектируемые. Строительные размеры проемов см. на кладочных планах листы АР.15-АР.18.
4. Спецификации устройства напольных покрытий см. лист АР.35

		П24/09-2012-АР	
Жилой дом со сносом существующих строений по адресу г. Одесса, ул. Толбухина, №91 Заказчик: Нури Шакила			
Изм	Кол	Лист	№ док
ГАП	Казьрева Т.В.	Подпись	Дата
Гл. спец		<i>Шакила</i>	2012
Рук. зр.			
Проверил			
Преклировал	Наконечная НИИ		
Н. контр.			
Индивидуальный жилой дом		Сладия	Лист
		П	АР.23
			35
План мансардного этажа М 1:100		ЧП "ТАВР" лиц. АВ №590672	