Схема расположения колонн

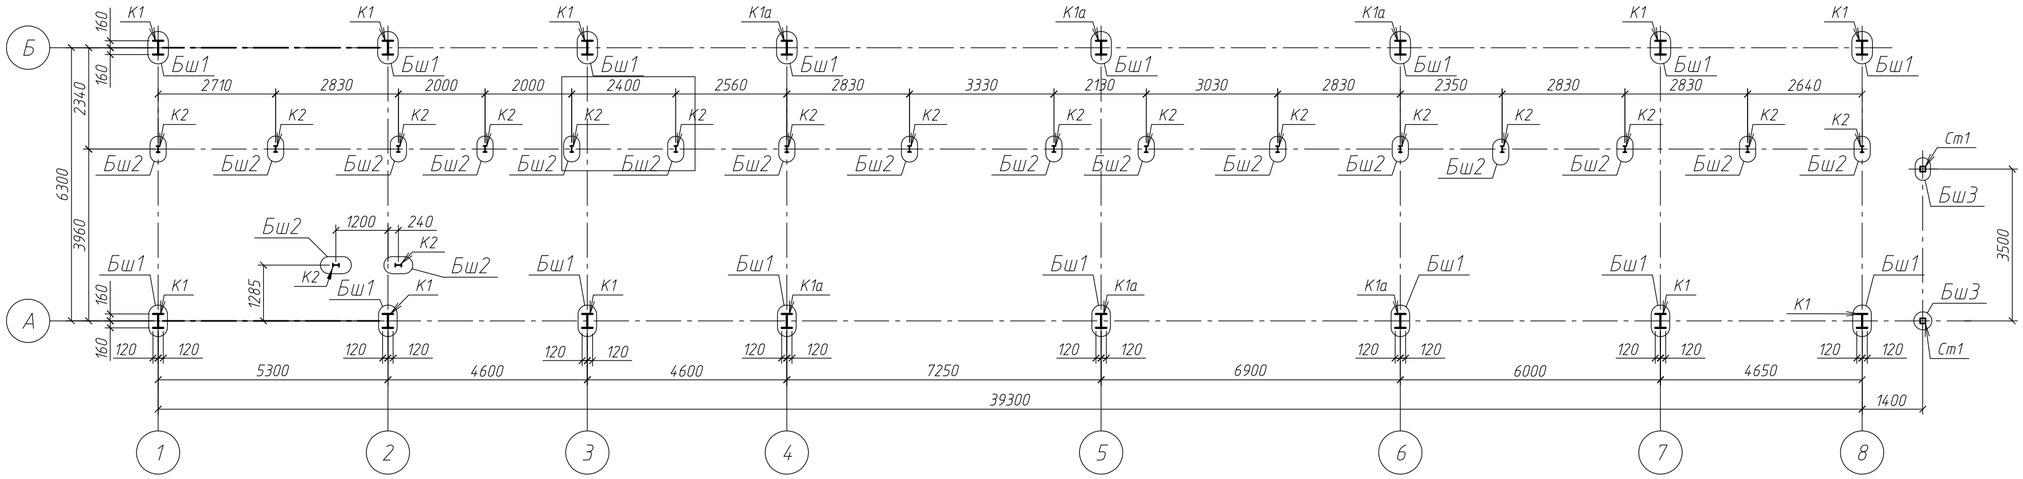

Размеры баз колонн

Таблица 1

Тип базы по плану	Эскиз	Болты фундаментные: Марка болта	Кол-во, шт.	H/b	Сталь	Отметка низа опорной плиты	Примечание
Бш1	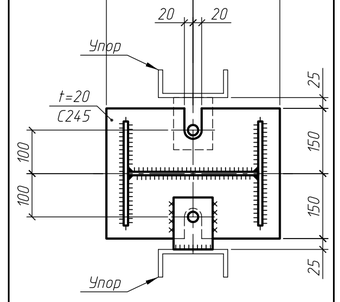	М24	2	160/80	С245	+6,400	Выполнить подливку ц/п р-ром М200 **δ**=50
Бш2	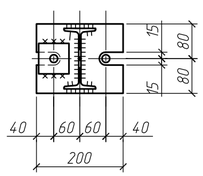	М16	2	160/80	С245	+6,400	Выполнить подливку ц/п р-ром М200 **δ**=50
Бш3	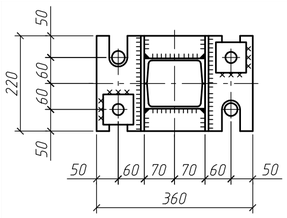	М16	4	160/80	С245	+6,400	Выполнить подливку ц/п р-ром М200 **δ**=50

Эскиз фундаментного болта

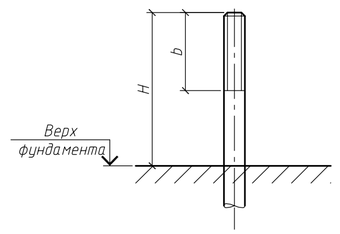

Упор

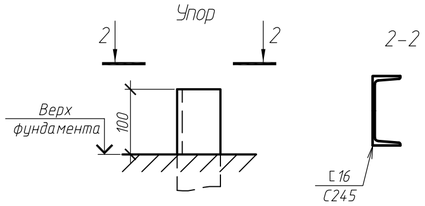

Расчетные нагрузки на фундаменты

Таблица 2

Тип базы	Опора	Правило знаков	Усилия: Nmax т	Qx, т	Qy, т
Бш1	К1	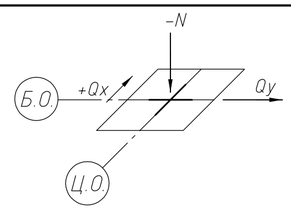	-37,4	±2,9	–
	К1а		-42	±3,5	–
Бш2	К2		-3,5	–	–
Бш3	Ст1		-10,0	–	–

1. За относительную отметку 0.000 принята отметка оголовка рельса доменного цеха, которая соответствует абсолютной отметке +155,800.
2. Нагрузки данные в таблице нагрузок – расчетные.

Изм.	Кол.уч.	Лист	№ док.	Подп.	Дата			
Разраб.		Иншаков				Лист нагрузок. Нагрузки на фундаменты	Стадия: Р	Лист: 2 / Листов:

Взам. инв. №
Подп. и дата
Инв. № подл.

Копировал

А2