


Согласовано

Инв. № подл. Подп. и дата Взам. инв. №

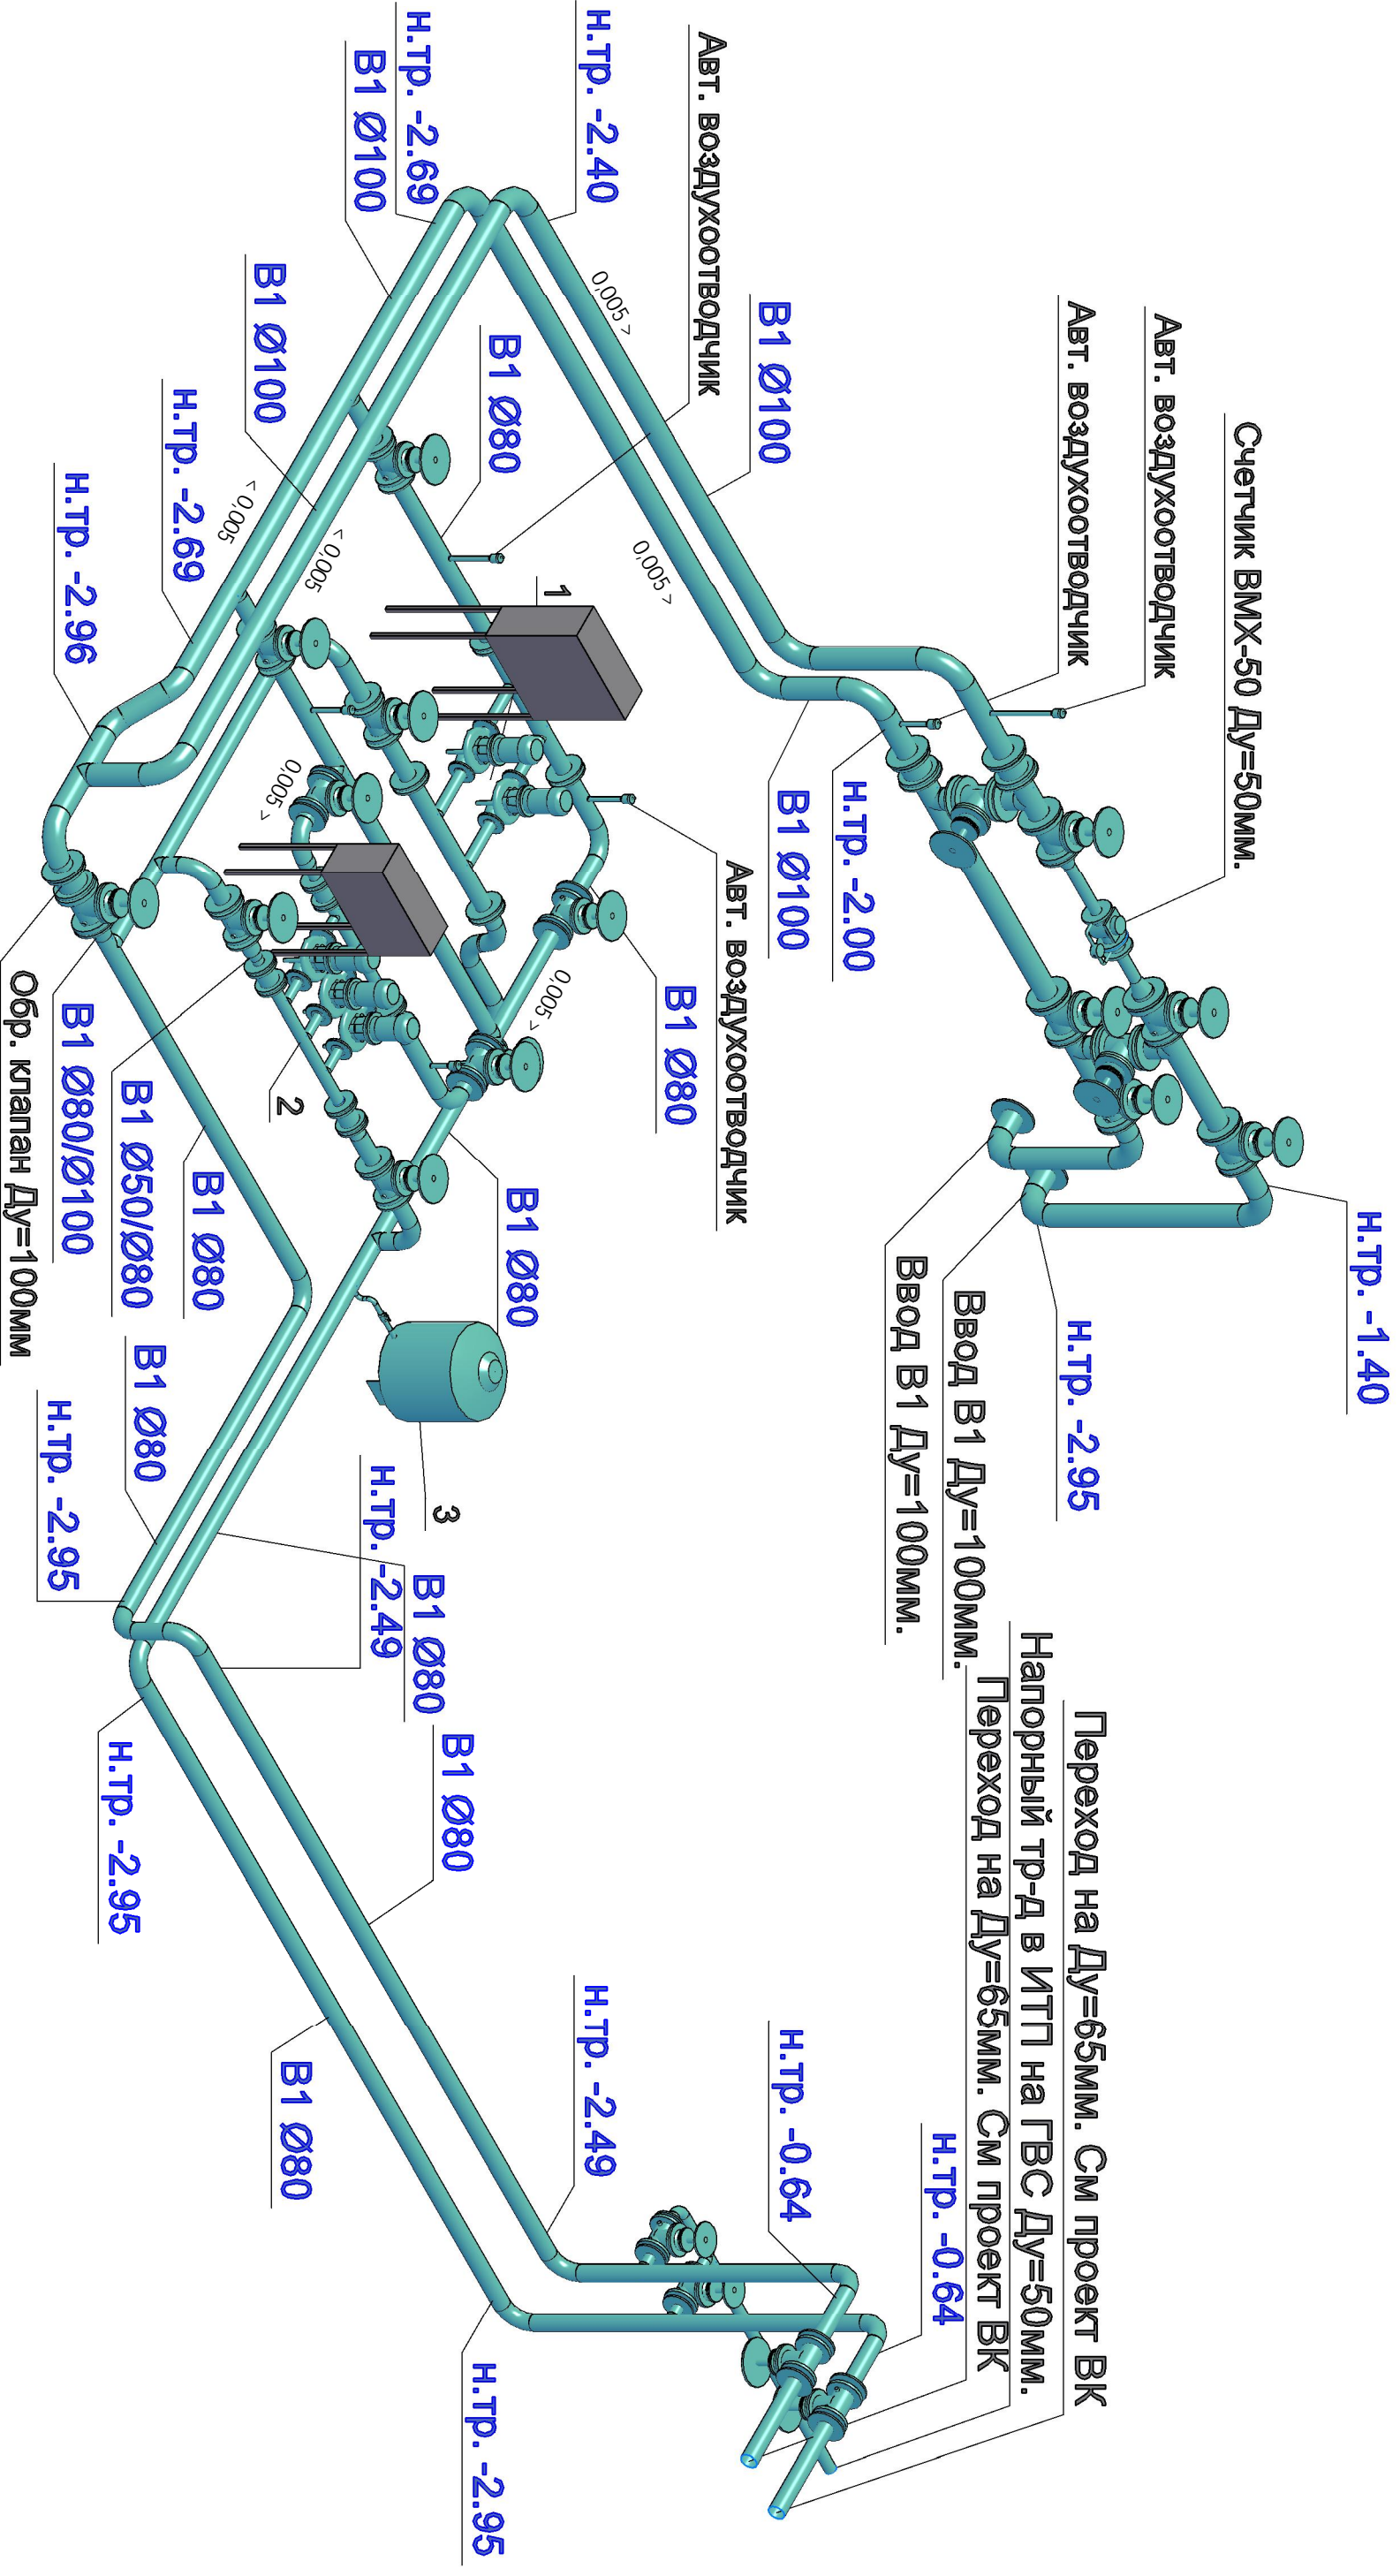

- Условные обозначения:
1. Промышленная насосная станция Hydro MX D001.S001 2CR20-2
 2. Хоз-питательная насосная станция Hydro MFC-E 3CR5-5-5
 3. Мембранный бак объемом 63 л.

2	Зам.	0033	01.14	Дата	Заказчик: ООО "ЭКОМТРАНССТРОЙ" Шифр:0915-02-12BK1
	Изм.	Колуч	Лист	№ док	
	Исполнил	Анданьев	Борисов		Адрес: Московская область, г. Подольск, ул. Колхозная, д.10
	Норм контр.	Борисов			Локальное образовательное учреждение на 340 мест. Насосная станция.
					Схема насосной станции. Вид 1.
					000 "ПК ЭТАЛОН"
					Страница 4 Листов 7