


Инв. № подл.	Подп. и дата	Взам. инв. №

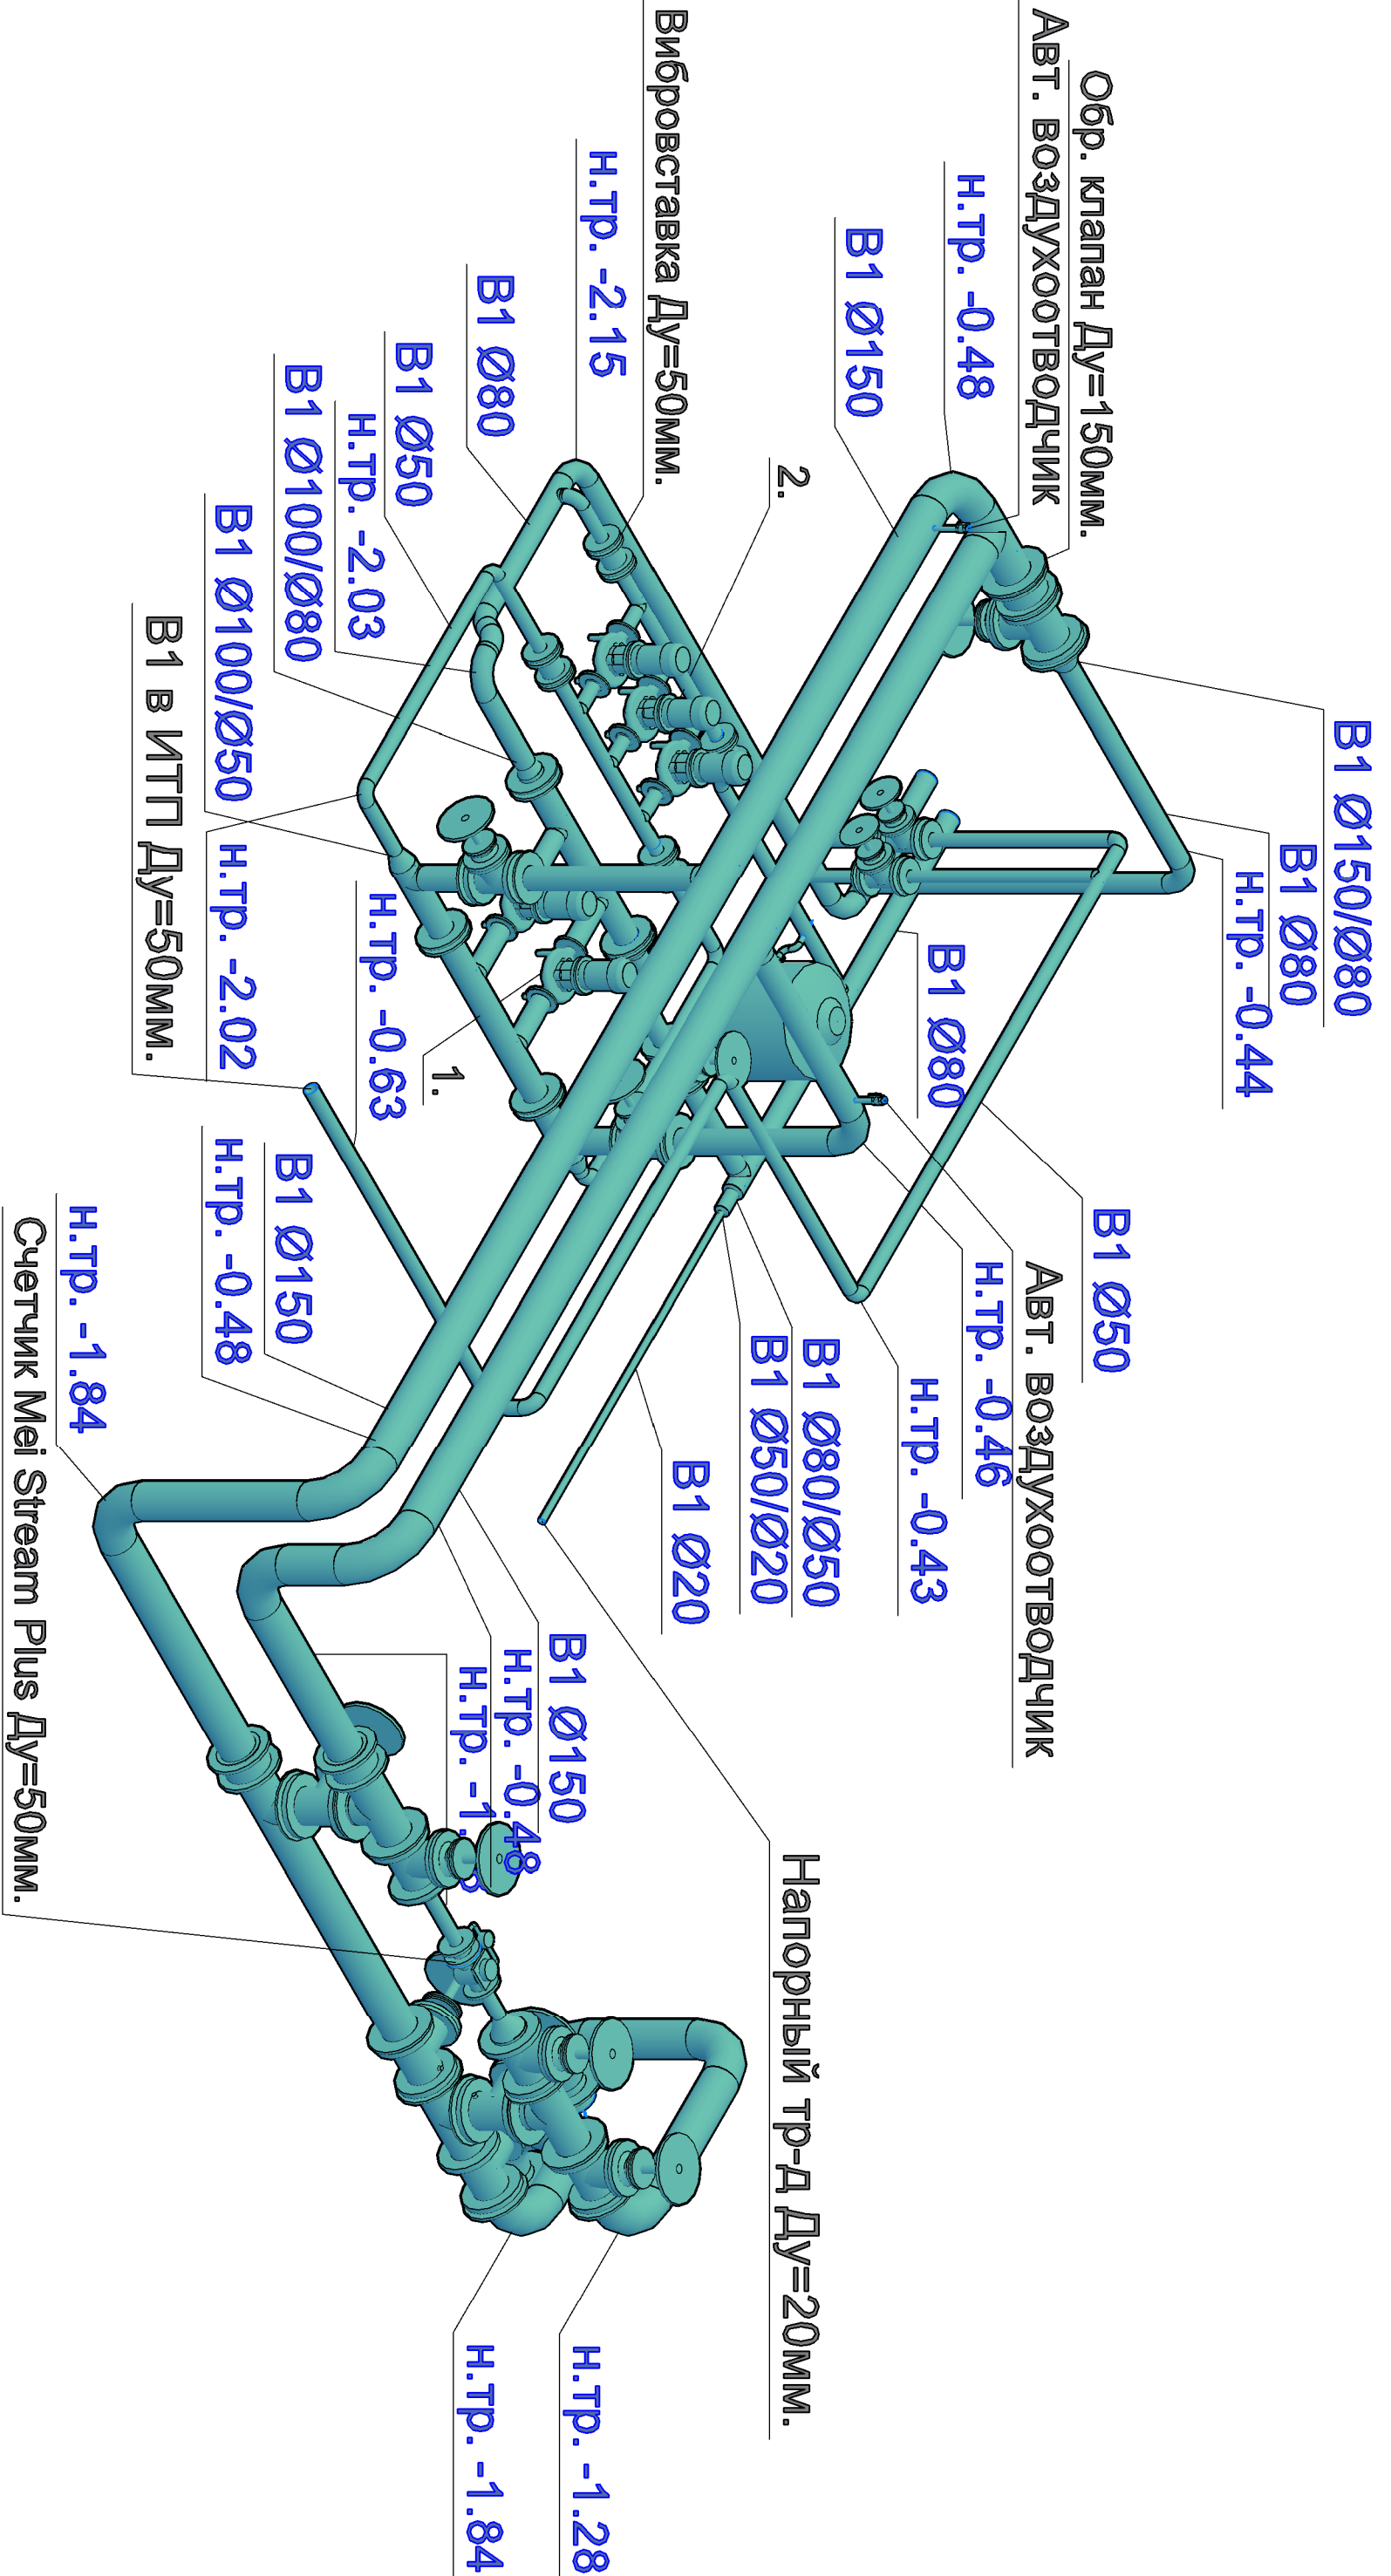

- Условные обозначения:
1. Промышленная насосная установка Hydro MX D001, S001 2CR32-4
 2. Узел-ливневая насосная установка Hydro МРС-Е ЗСРЕ 5-10

2	-	Зам.	52-14	Подпись	Дата	Заказчик: ООО "ЭКОМТРАНССТРОЙ"	Шифр: 0919-00-ВК
1	-	Зам.	0034	Подпись	Дата		
Изм.		Колуч	Лист	№ док	Подпись	Дата	
Исполнил		Анданьев		Подпись		Адрес: Московская область, г. Подольск, м/р Красная Горка, ул. Садовая, д. Ж. 3	
Норм. контр.		Борисов		Подпись		17этажный 2-х секционный жилой дом с нежилым 1-м этажом на участках ПЗМ. Насосная станция.	
Схема насосной станции. Вид 1.						Страница	Лист
						РД	4
						"ТК ЭТАЛОН"	