


# Аксенометрическая схема

## насосной станции

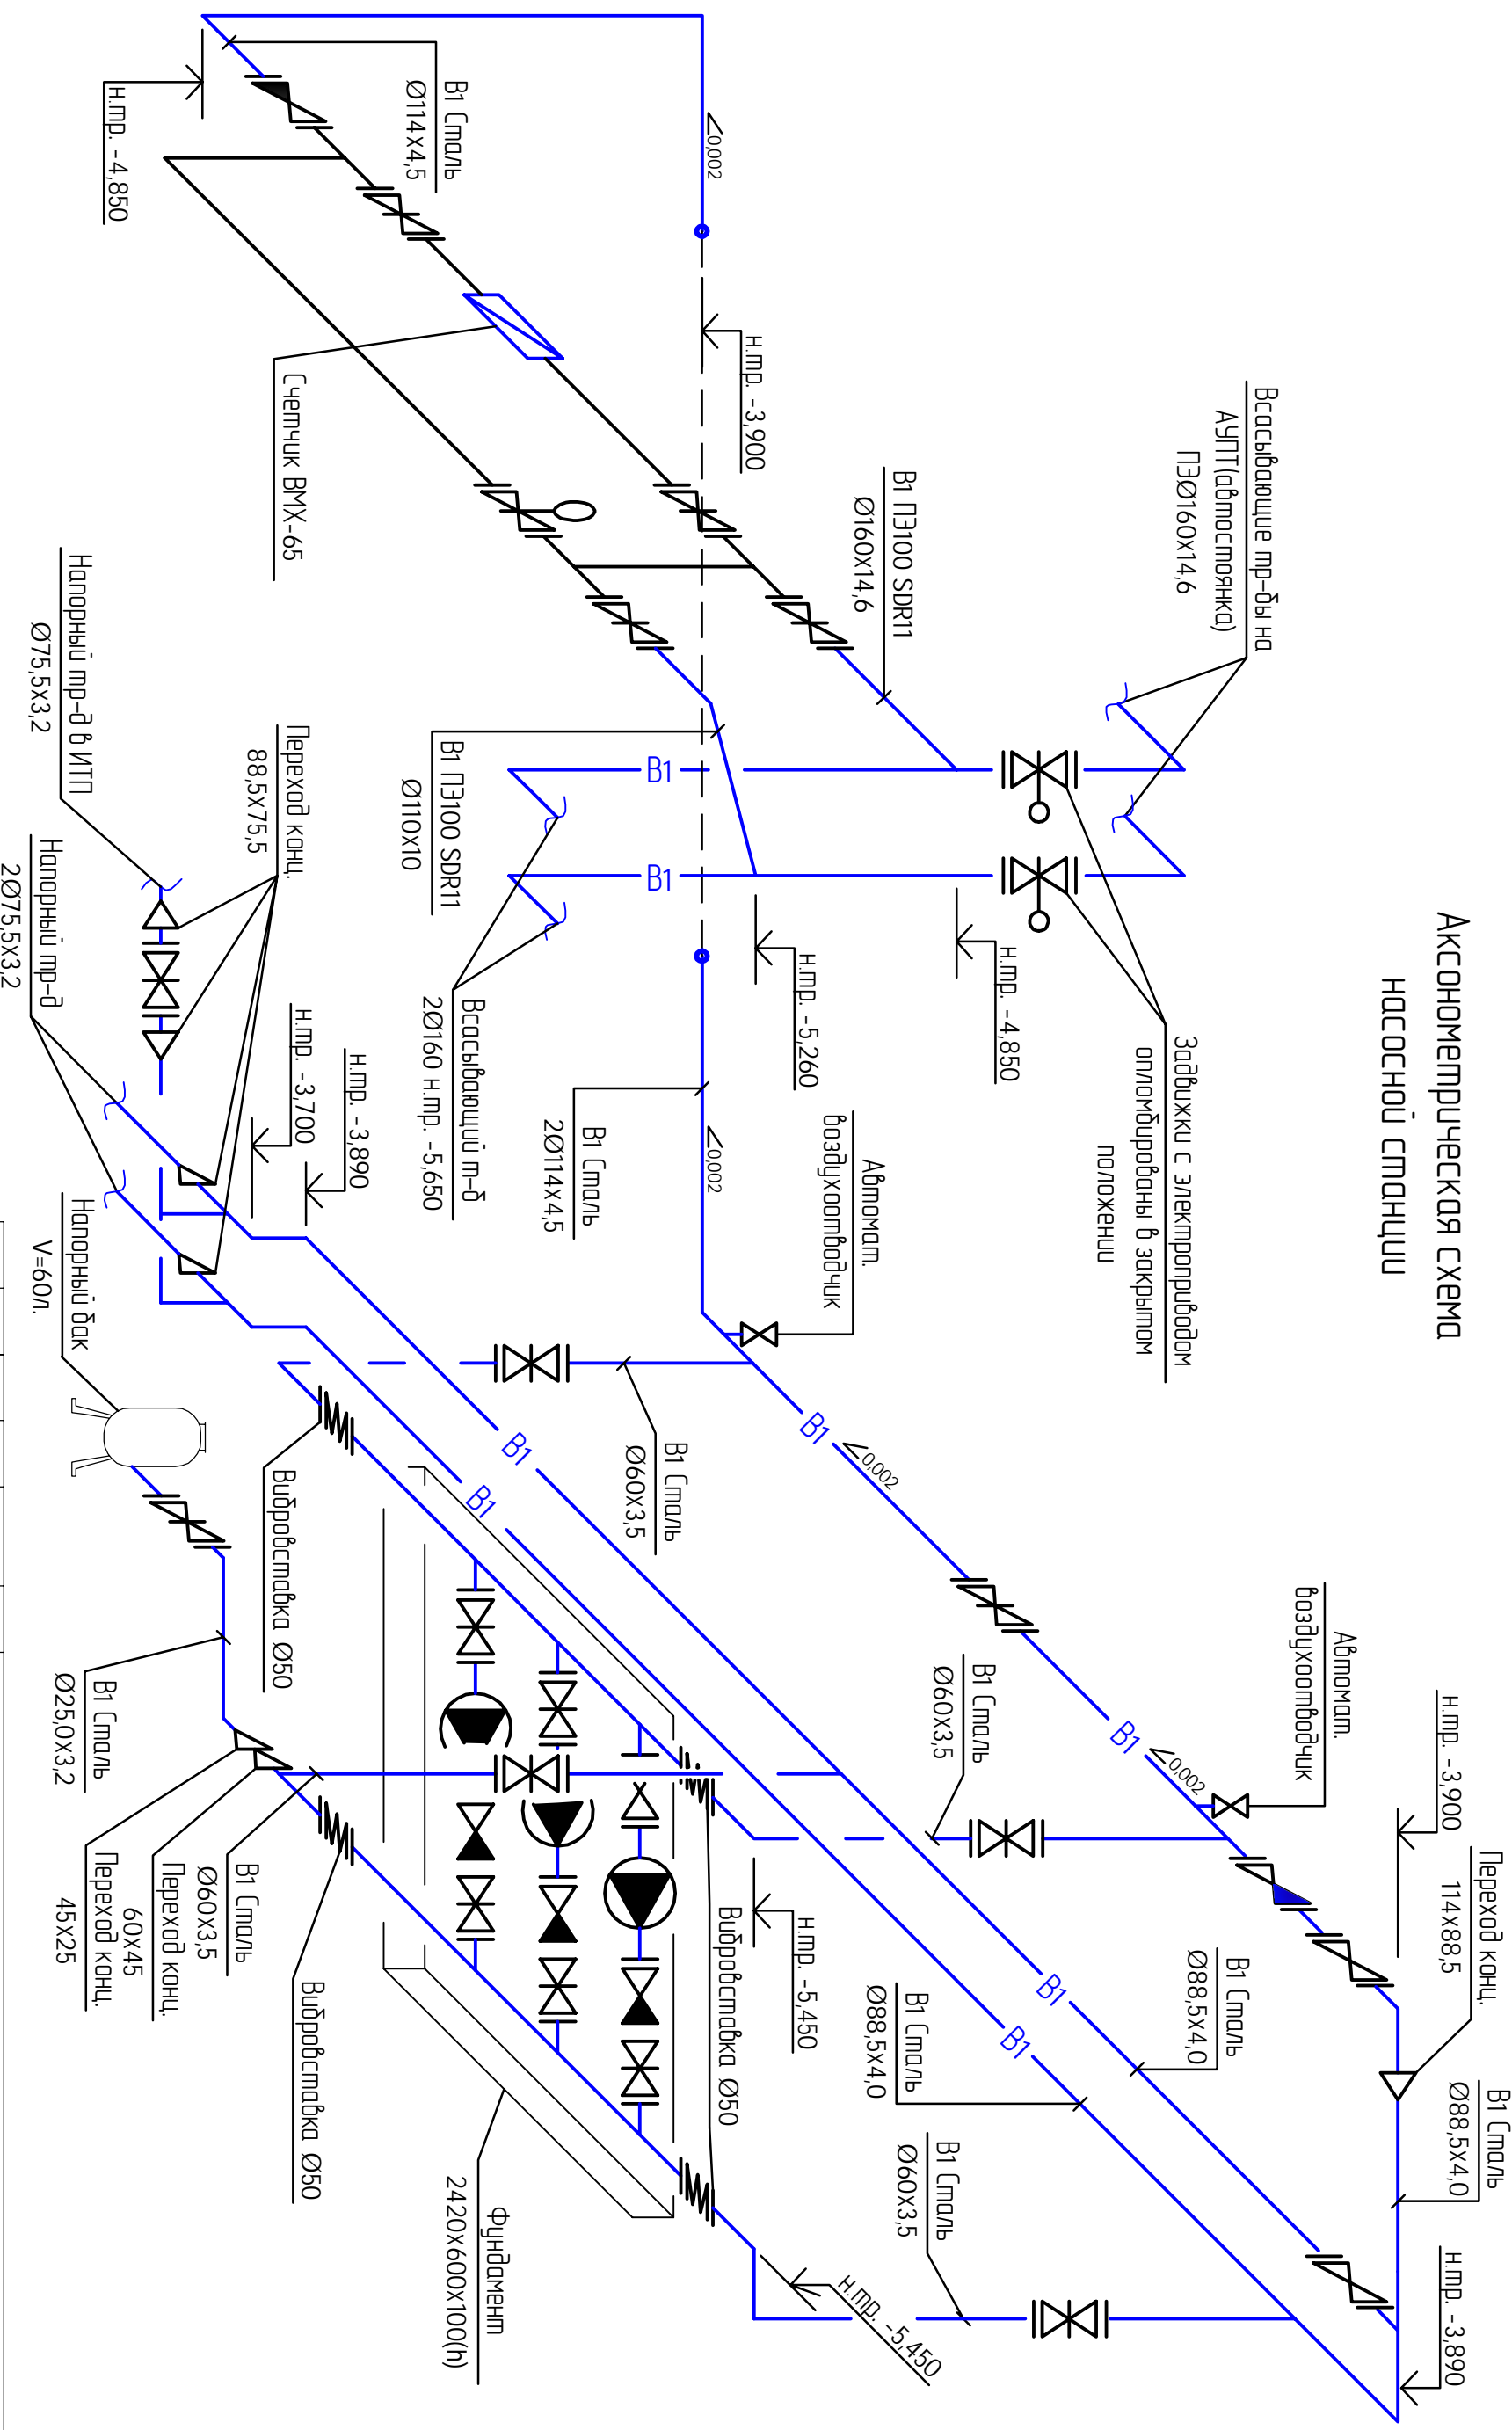

|             |                |            |
|-------------|----------------|------------|
| Инв.# подл. | Подпись и дата | Взам.инв.# |
|-------------|----------------|------------|

|  |   |          |        |          |   |                    |  |
|--|---|----------|--------|----------|---|--------------------|--|
| 2  | - | Зам.     | 049-14 | 05.03.14 | Заказчик: ООО "ЭКОНОМТРАНССТРОЙ"                            | Шифр: 9-001-11-ВК3 |  |
| 1  | - | Зам.     | 037-14 | 12.02.14 | Адрес: Московская область 2. Любоярск, ул. Парковая, дом 3. |                    |  |
| Изм.                                     |   | Колуч    | Лист   | № док.   | Подпись   | Дата               |  |
| ТИП                                      |   | Защитный |        |          |   |                    |  |
| Разработал                               |   | Ананьев  |        |          |   |                    |  |
| Норм.контр.                              |   | Борисов  |        |          |   |                    |  |
| Аксенометрическая схема насосной станции |   |          |        |          |   |                    |  |
|  |   |          |        |          | Смадия  | Лист               |  |
|  |   |          |        |          | РД  | 5                  |  |
|  |   |          |        |          |   | 5                  |  |
|  |   |          |        |          | 000   |                    |  |
|  |   |          |        |          | "ЭКОНОМТРАНССТРОЙ"  |                    |  |