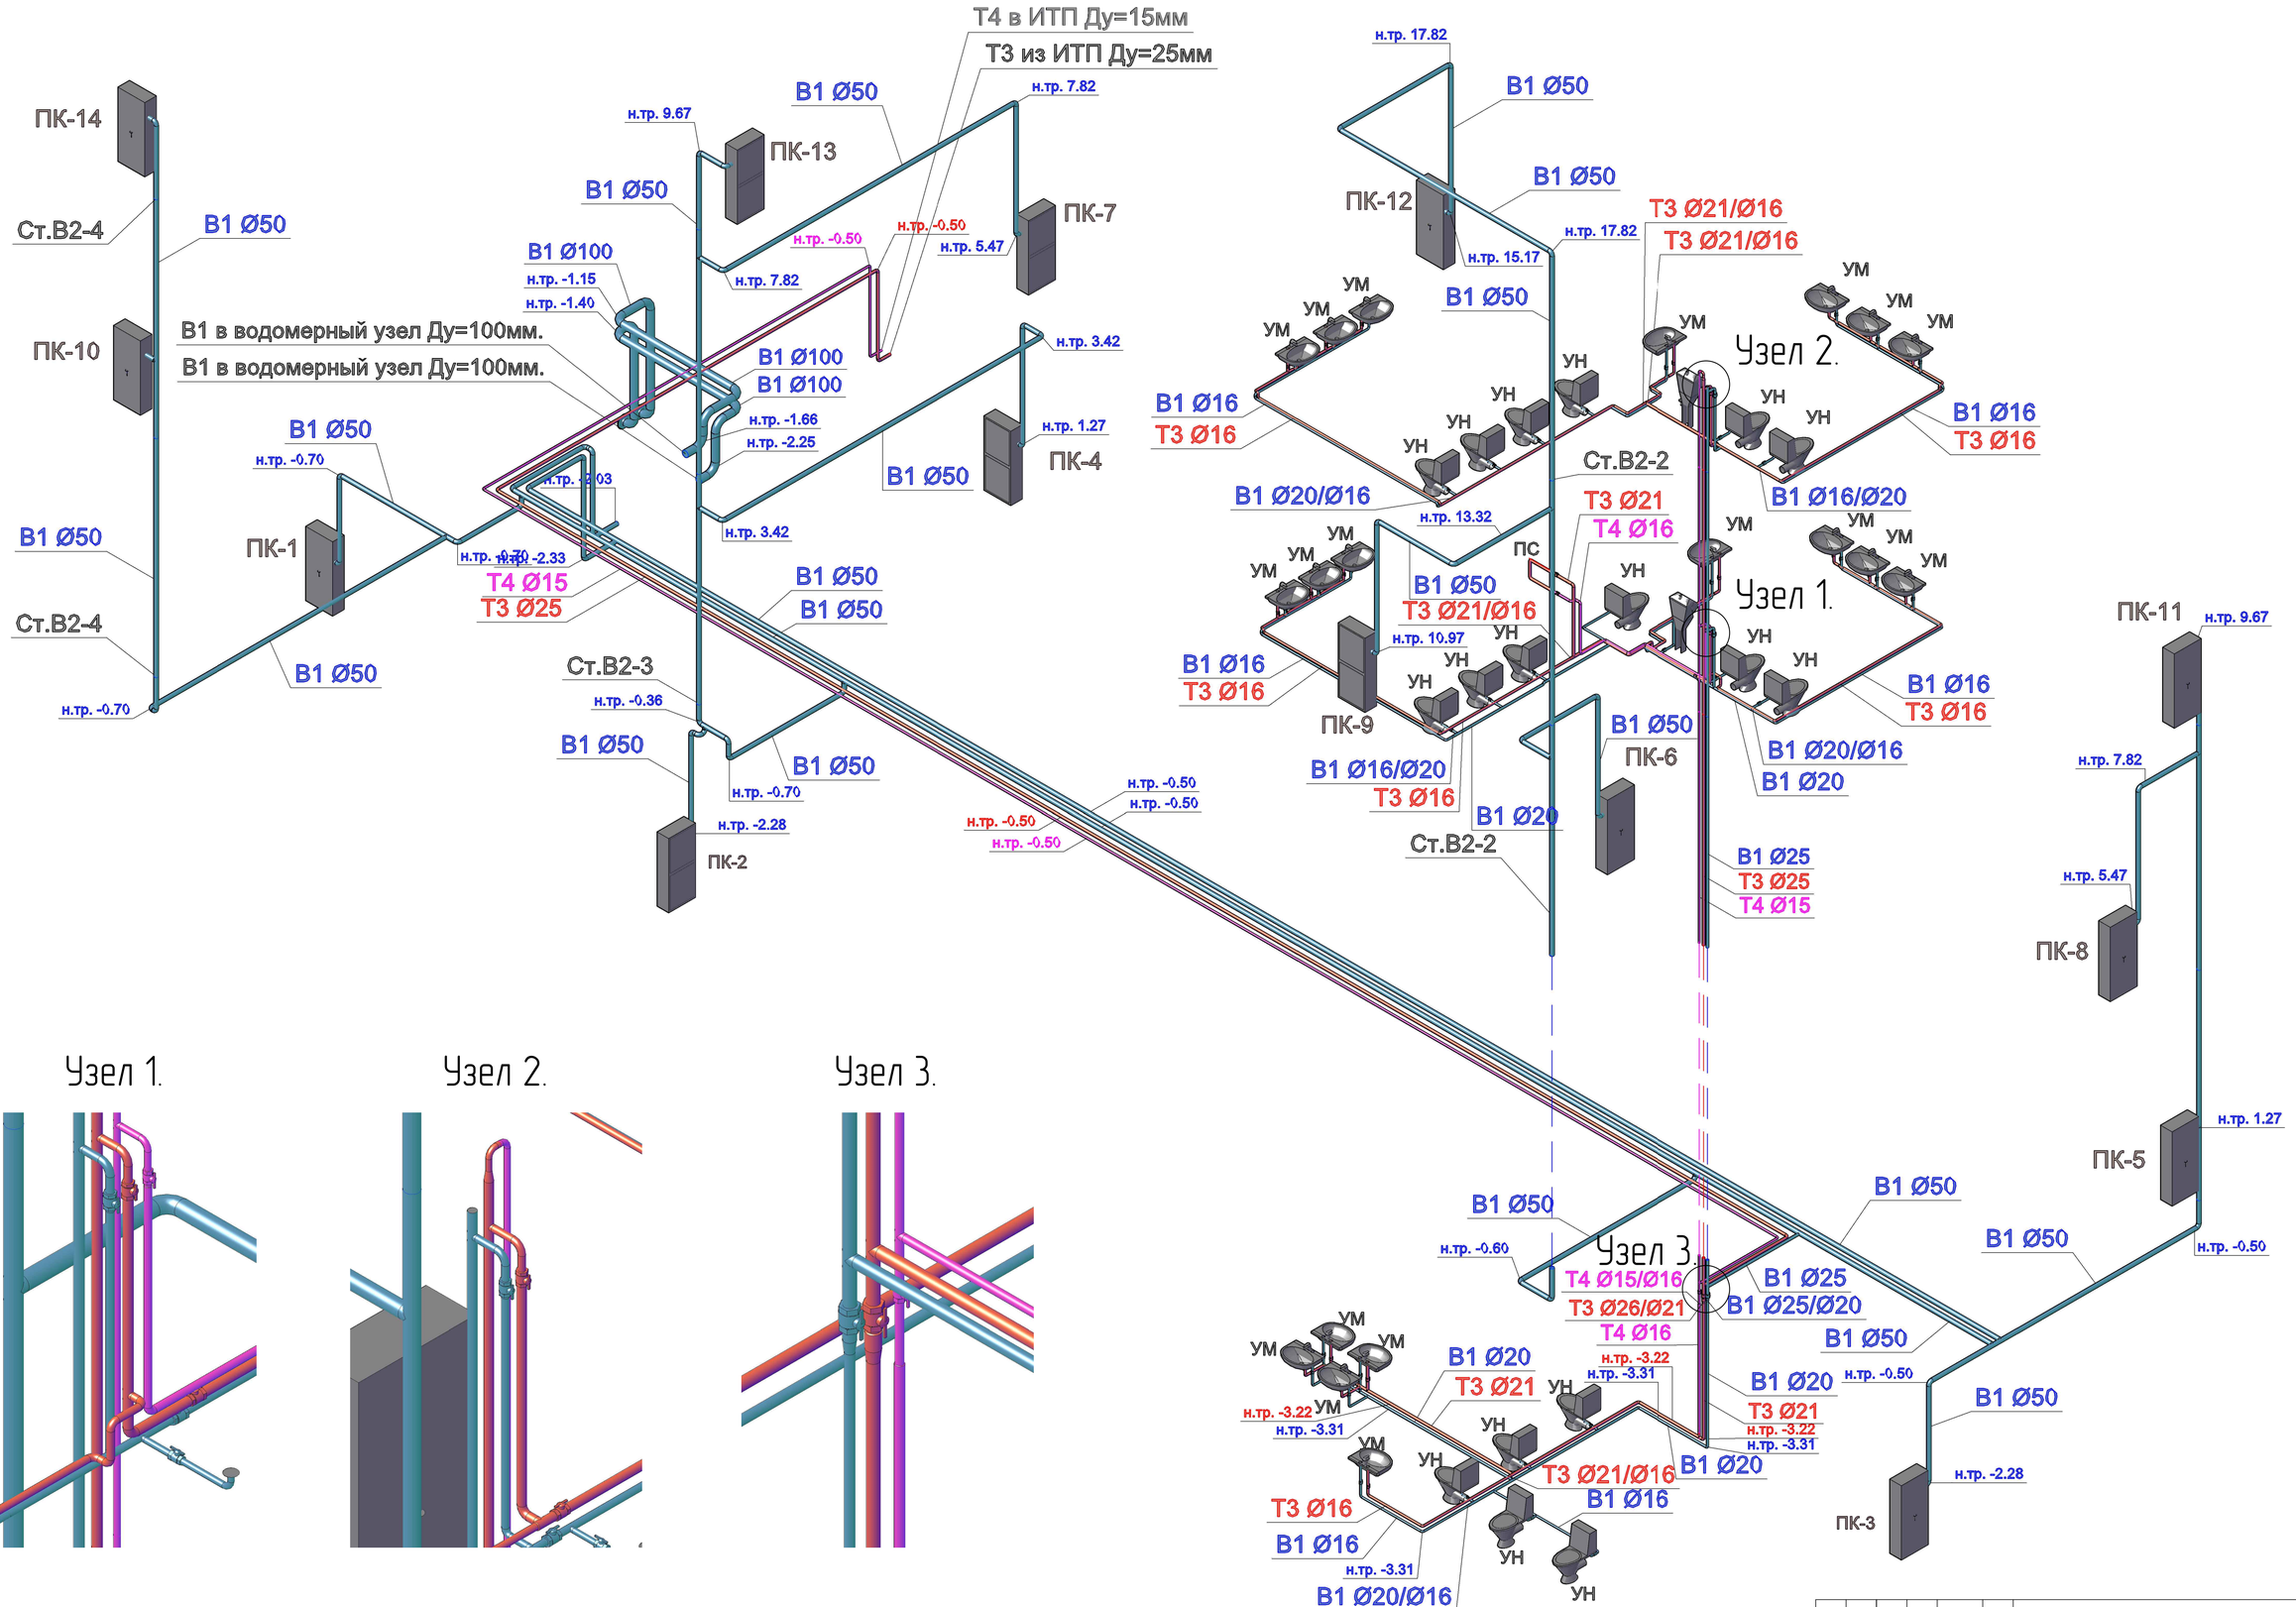

Узел 1.

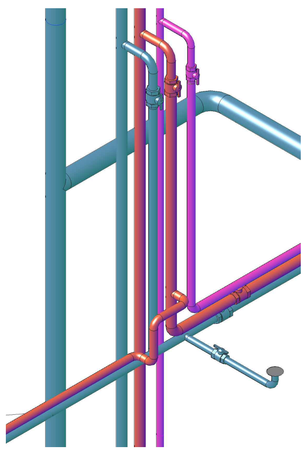

Узел 2.

Узел 3.

						Заказчик ООО "ЭКОНОМТРАНССТРОЙ"	Шифр 0922-00-ВК	
Изм.	Кол.уч.	Лист	№ док.	Подпись	Дата	Адрес Московская область,г.Краснознаменск, ул. Генерала Шлыкова, дом1		
ГИП		Борисов				Реконструкция комбината детского питания для создания многофункционального комплекса	Стадия	Лист	Листов
Разработал		Ананьев					РД	14	15
Н.контроль		Борисов							
						Схема с сетями водопровода	ООО "ПК ЭТАЛОН"		

Взам.инв.№

Подпись и дата

Инв.№ подл.