



Ситуационный план

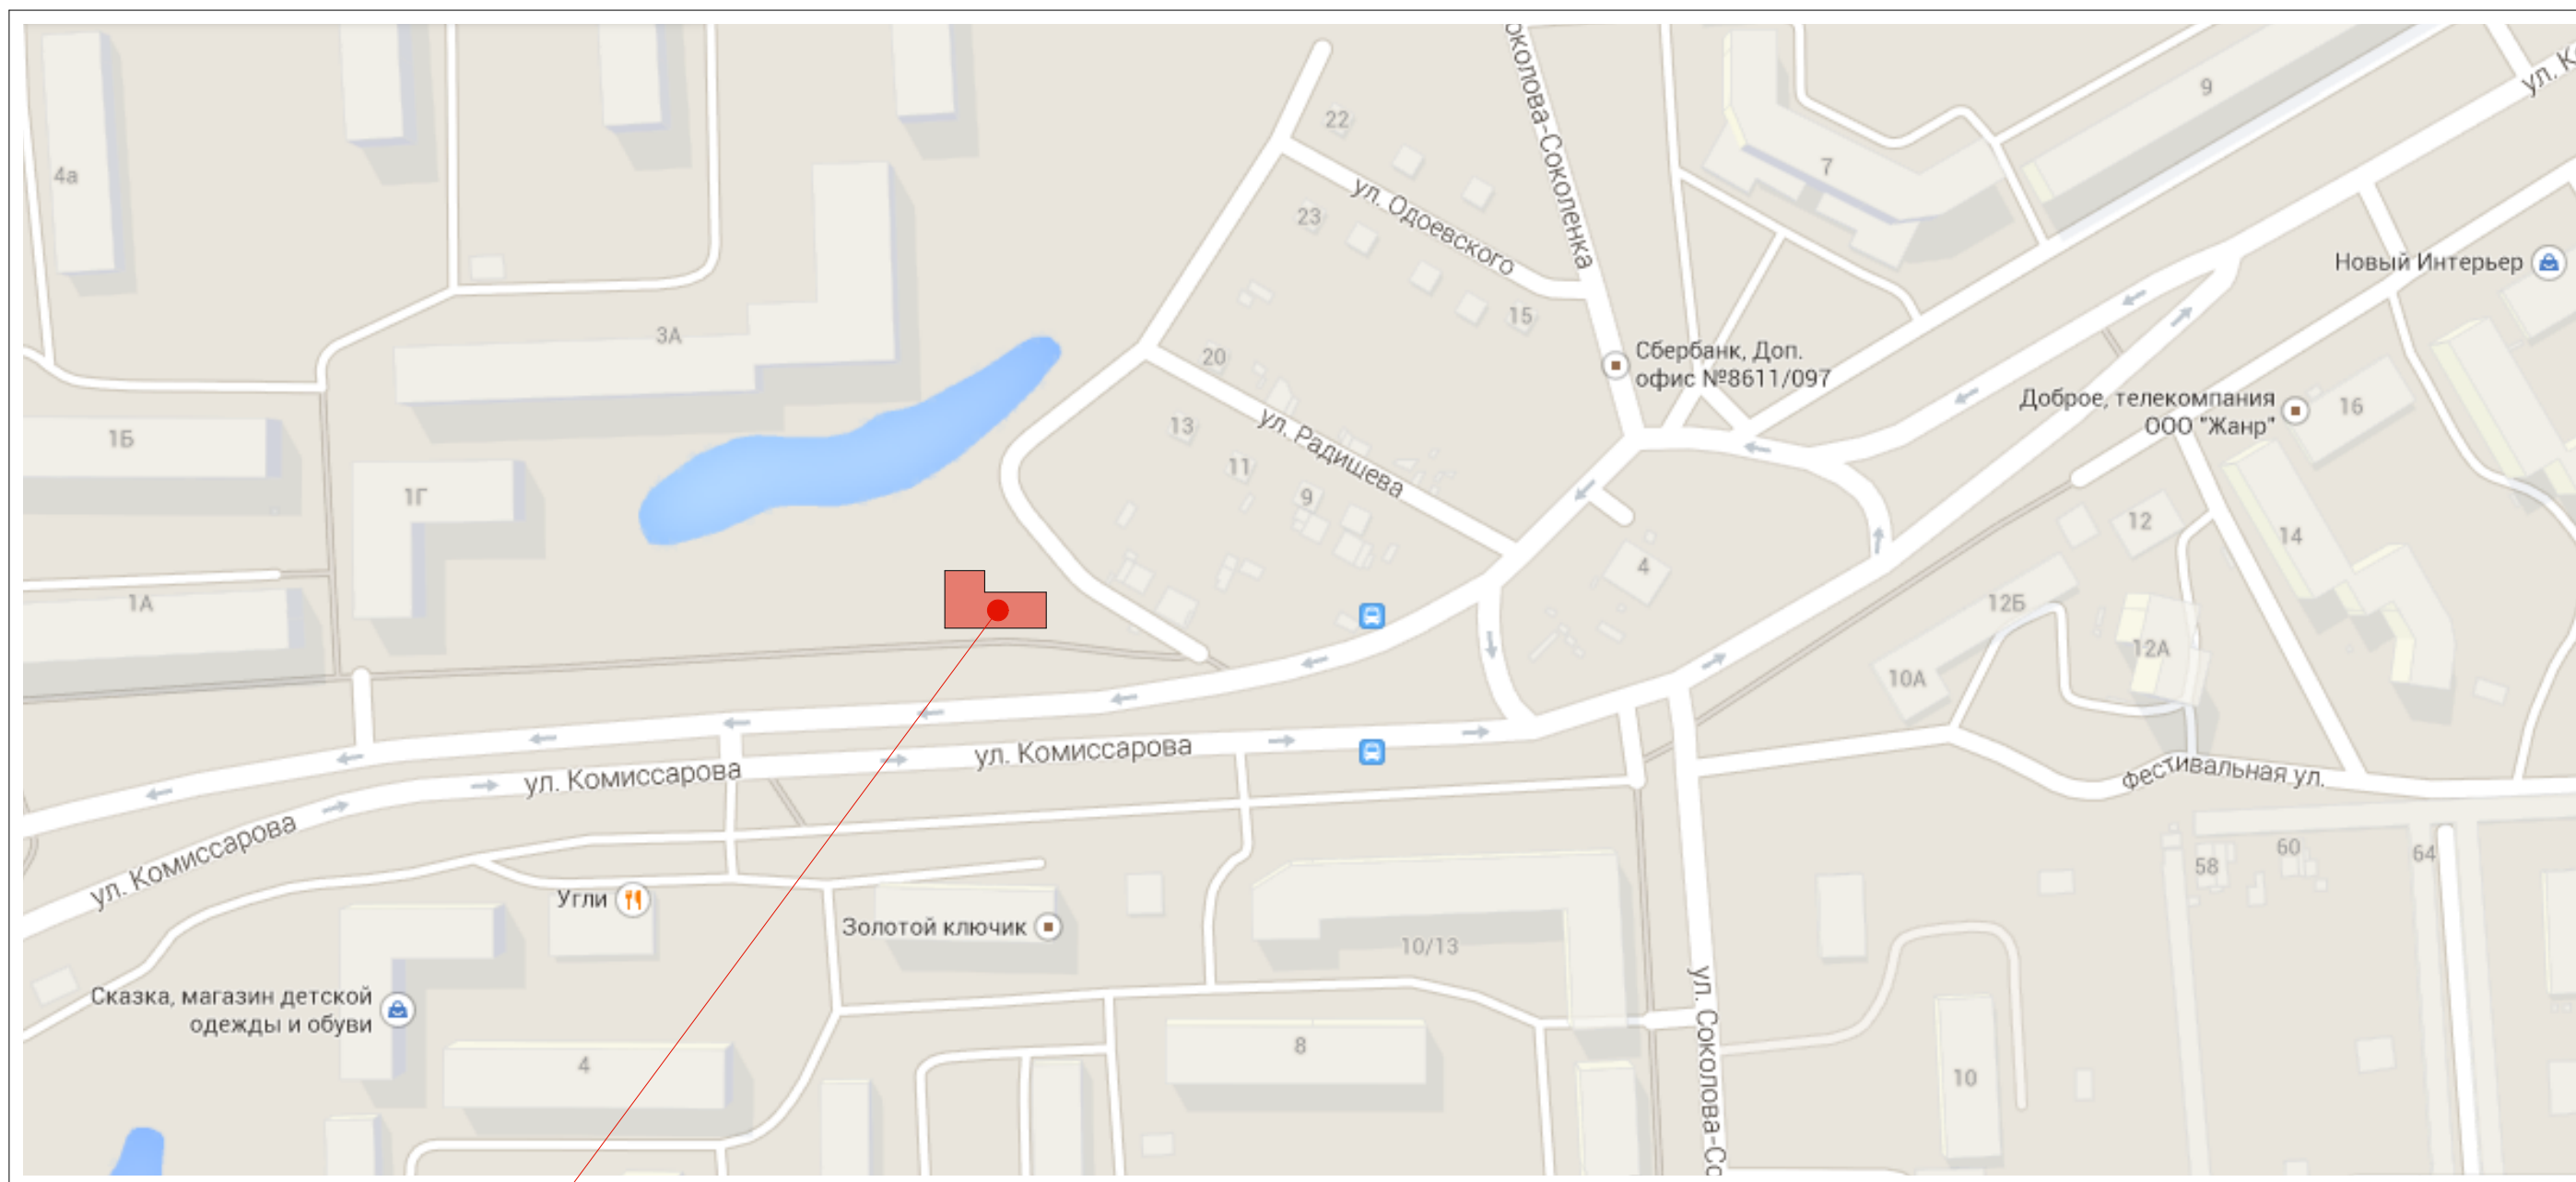

Место расположение проектируемого объекта
г. Владимир, ул. Комиссарова, в районе дома № 10 по ул. Фестивальный проезд.


						Владимирская область, г. Владимир, ул. Комиссарова, в районе дома №10 по ул. Фестивальный проезд			
Изм.	Колуч	Лист	№Док.	Подп.	Дата	Кафе быстрого обслуживания на 50 посадочных мест	Стадия	Лист	Листов
							ЭП	1	
Разработал						Ситуационный план	ООО "Клевер"		

Видовая точка 1

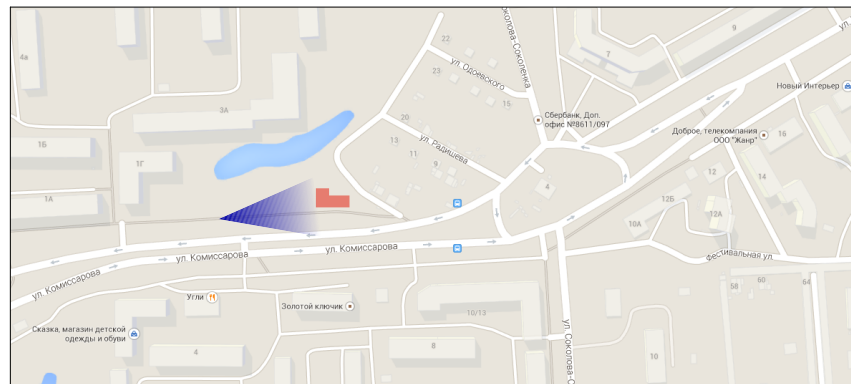


Изм.	Колуч	Лист	№Док.	Подп.	Дата	Владимирская область, г. Владимир, ул. Комиссарова, в районе дома №10 по ул. Фестивальный проезд			
Разработал						Кафе быстрого обслуживания на 50 посадочных мест	Стадия ЭП	Лист 2	Листов
						Видовая точка 1	ООО "Клевер"		

Видовая точка 2

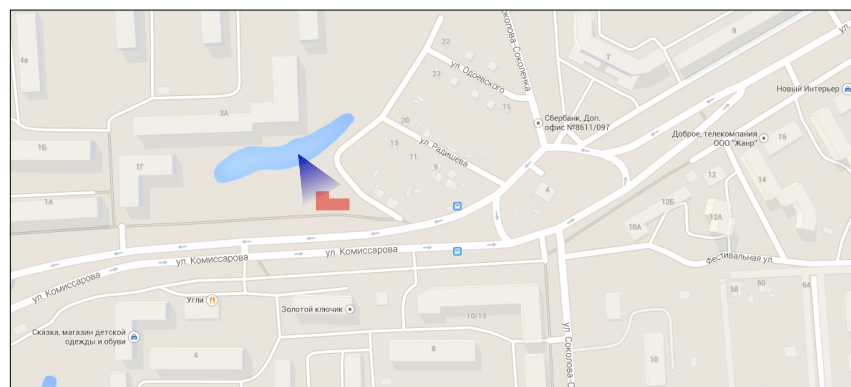

						Владимирская область, г. Владимир, ул. Комиссарова, в районе дома №10 по ул. Фестивальный проезд			
Изм.	Колуч	Лист	№Док.	Подп.	Дата	Кафе быстрого обслуживания на 50 посадочных мест	Стадия	Лист	Листов
Разработал							ЭП	3	
						Видовая точка 2	ООО "Клевер"		

Видовая точка 3

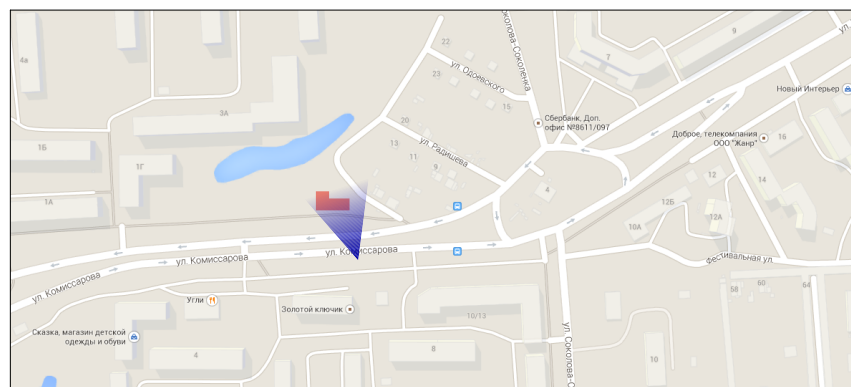

Изм.	Колуч.	Лист	№Док.	Подп.	Дата	Владимирская область, г. Владимир, ул. Комиссарова, в районе дома №10 по ул. Фестивальный проезд			
Разработал						Кафе быстрого обслуживания на 50 посадочных мест	Стадия ЭП	Лист 4	Листов
						Видовая точка 3	ООО "Клевер"		