

ВЕДОМОСТЬ РАБОЧИХ ЧЕРТЕЖЕЙ ОСНОВНОГО КОМПЛЕКТА

Лист	Наименование	Примечание
1	Общие данные	
2	План силовых трасс	
3	Линейная силовая схема	
4	План системы освещения	
5	Линейная схема освещения	
6	Схема уравнивания потенциалов	

ОБЩИЕ УКАЗАНИЯ

1. Технические решения, принятые в рабочих чертежах, соответствуют требованиям экологических, санитарно-гигиенических, противопожарных и других норм и правил, действующих на территории Российской Федерации, и обеспечивают безопасную для жизни и здоровья людей эксплуатацию объекта при соблюдении предусмотренных рабочими чертежами мероприятий.
2. Монтаж защитного заземления выполнить в соответствии с ПУЭ (глава 7.3), ГОСТ Р 50571.2-94 (МЭК 364-3-93) "Электроустановки зданий. Основные характеристики" и технологической инструкцией ТИ 4.25088.17000.

ВЕДОМОСТЬ ССЫЛОЧНЫХ И ПРИЛАГАЕМЫХ ДОКУМЕНТОВ

Обозначение	Наименование	Примечание
	<u>Ссылочные документы</u>	
	<u>Прилагаемые документы</u>	
	Спецификация оборудования, изделий и материалов	


Изм.	Кол.уч.	Лист	№ок.	Подпись	Дата			
						Стадия	Лист	Листов
						Р	1	
						Общие данные		

Согласовано

Взам. инв. ?

Подпись и дата

Инв. ? подл.

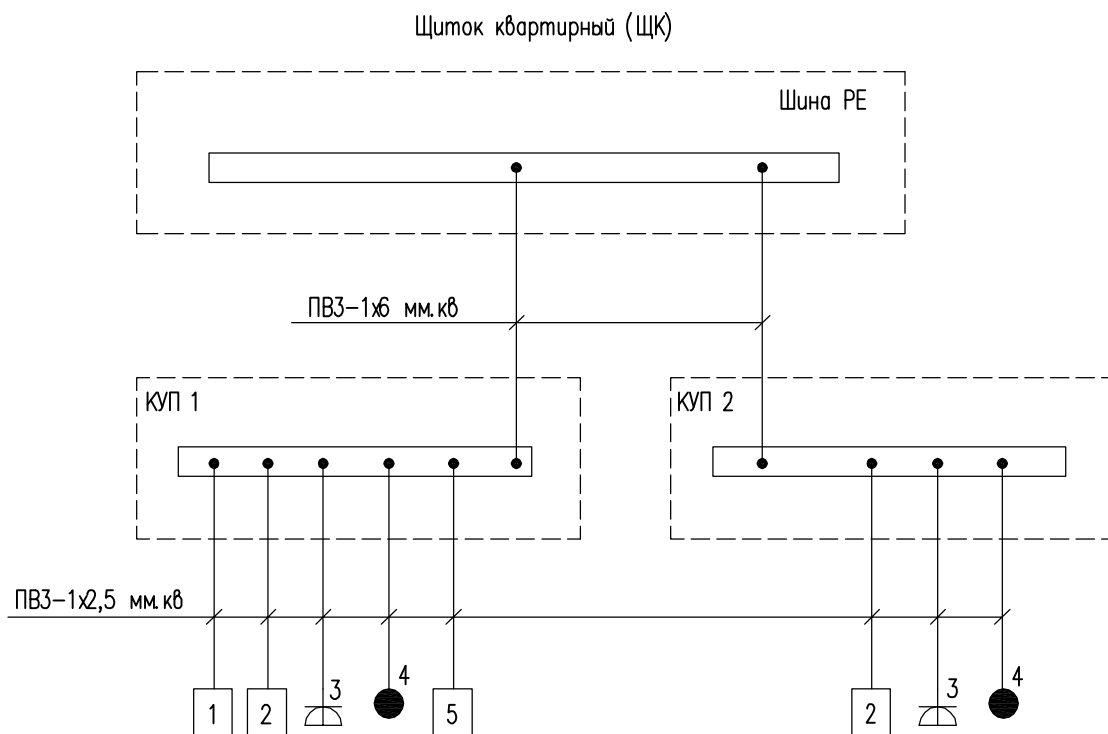


1. Корпус ванной;
2. Открыт. металл. части строит-х конструкций (в том числе краны, полотенцесушители);
3. Штепсельные розетки с РЕ-контактом;
4. Металлическая оплетка теплого пола;
5. Корпус стиральной машины.


КУП-коробка уравнивания потенциалов

Изм.	Кол.уч.	Лист	№ док.	Подпись	Дата			
						Стадия	Лист	Листов
						Р	6	
Схема уравнивания потенциалов								


Данные распределительной сети
Обозначение, тип, Iном, А, расцепитель или плавкая вставка
Условное обозначение
Марка, сечение кабеля
Приведенная длина, м
Наименование, расположение по плану

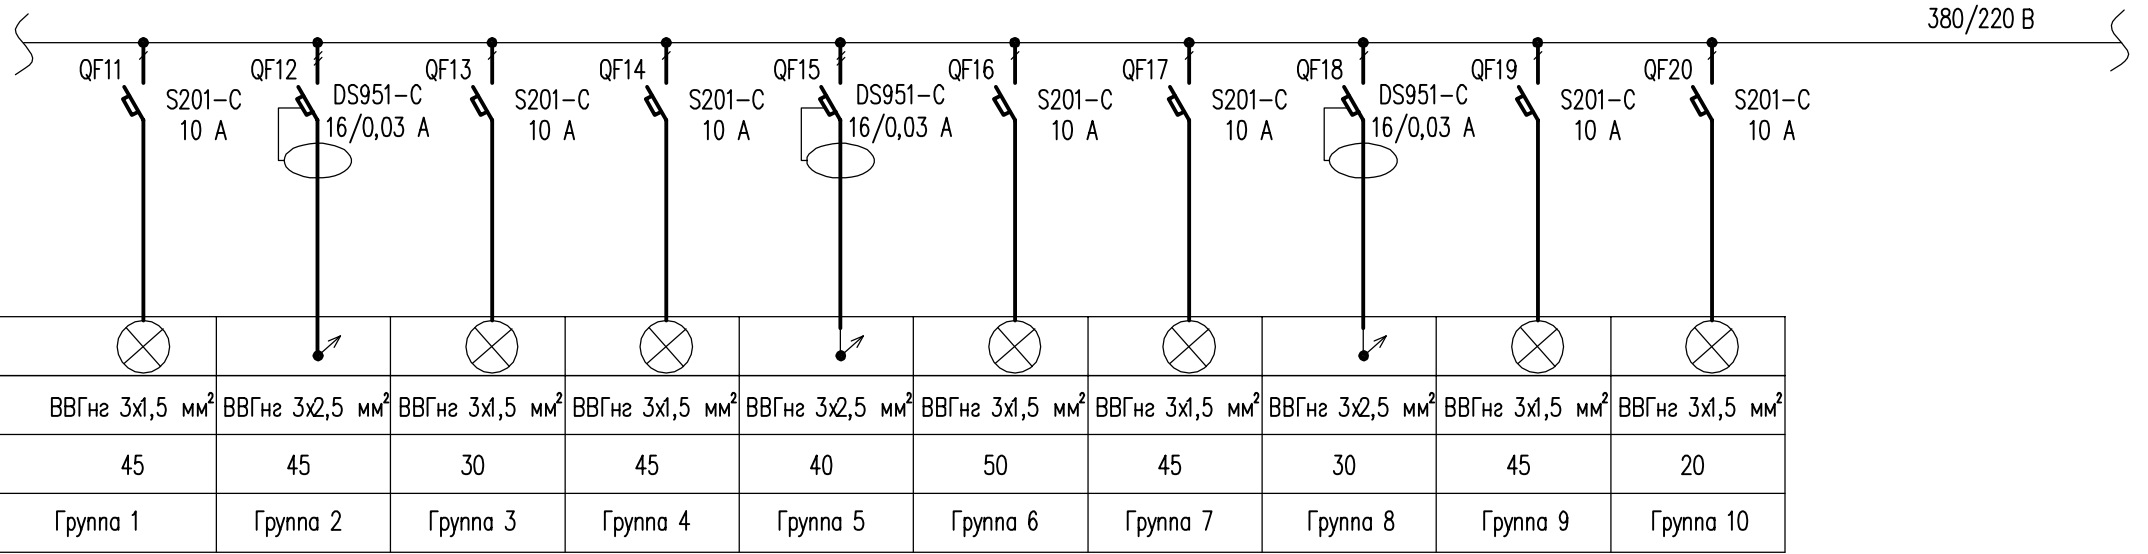



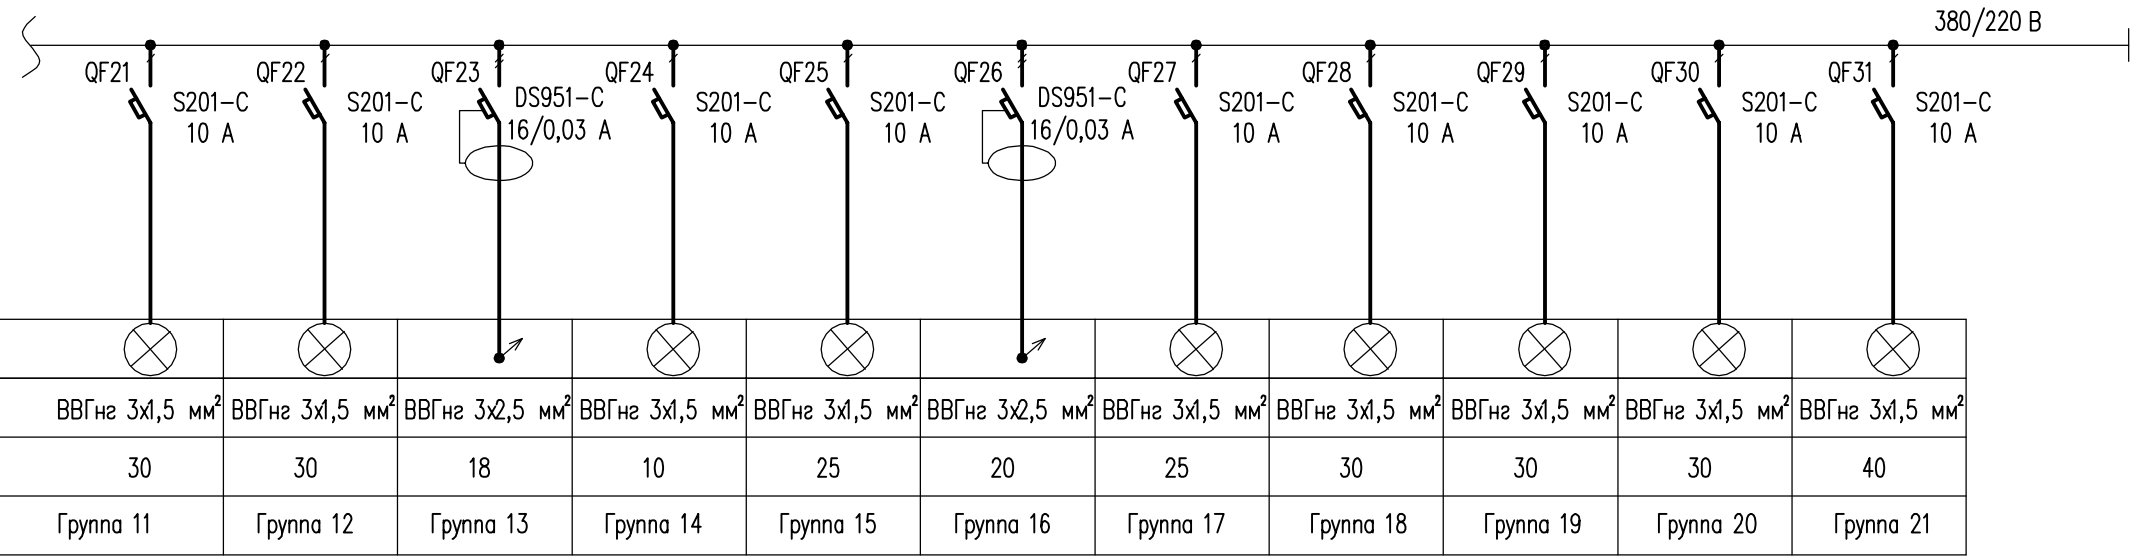

Данные распределительной сети
Обозначение, тип, Iном, А, расцепитель или плавкая вставка
Условное обозначение
Марка, сечение кабеля
Приведенная длина, м
Наименование, расположение по плану

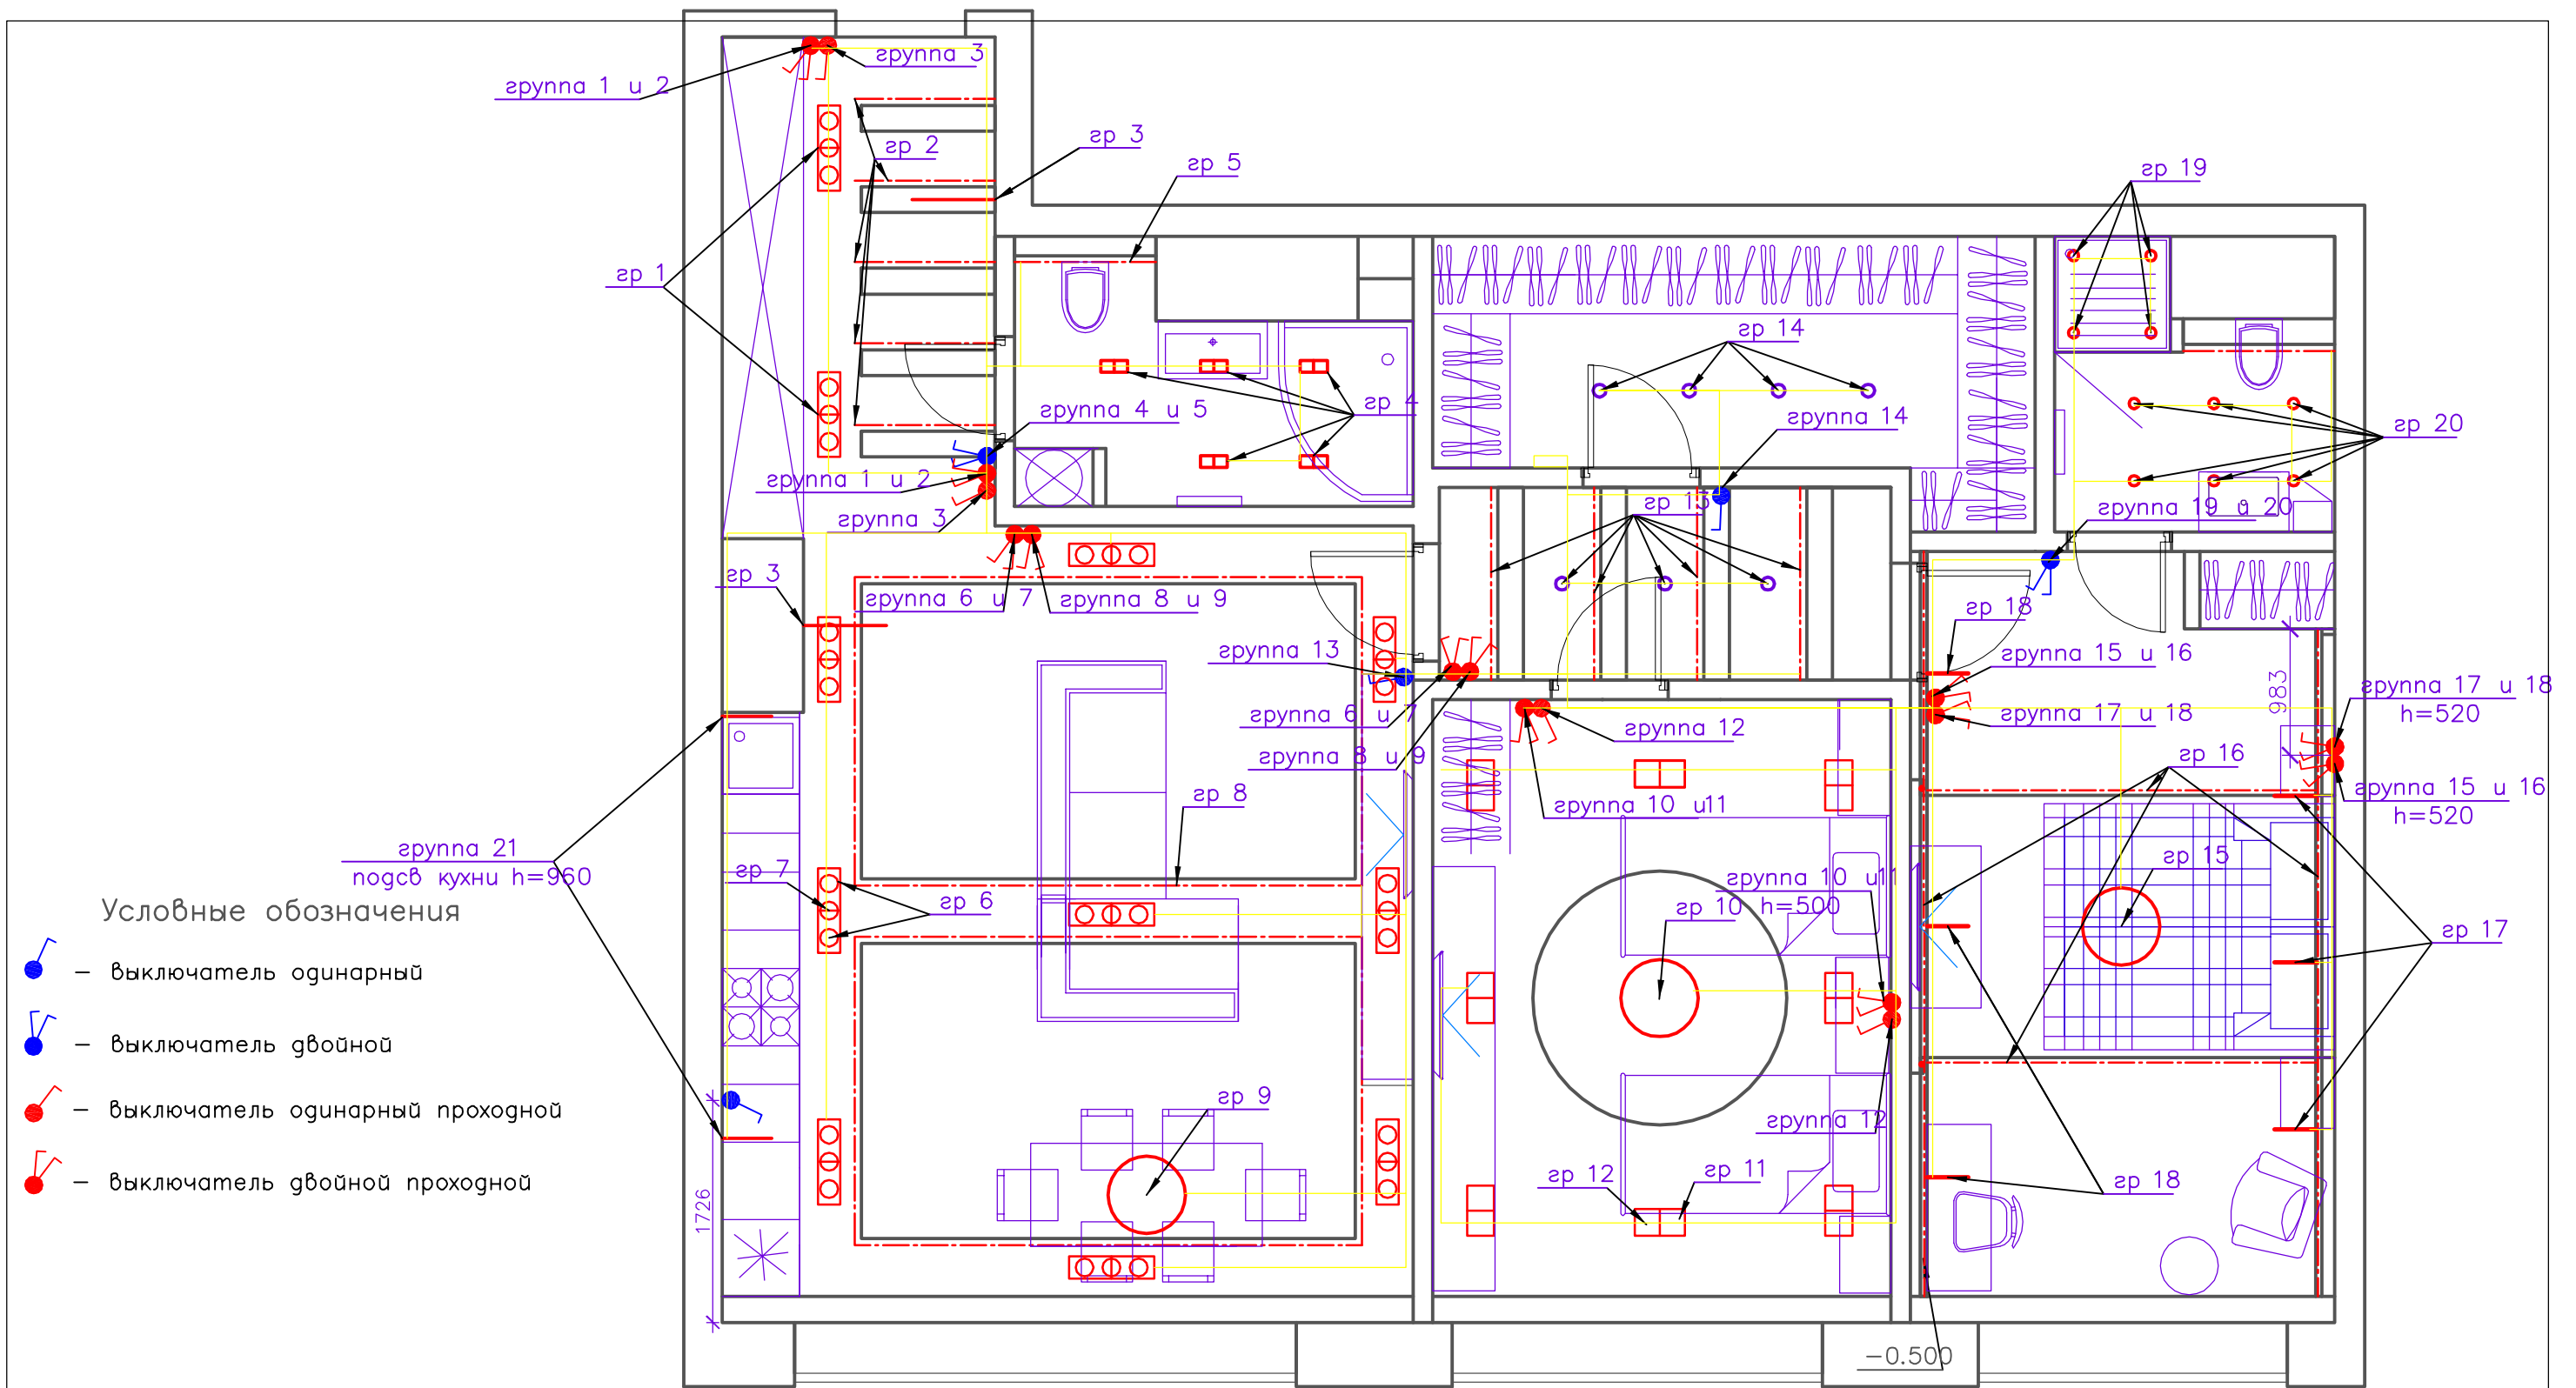

Изм.	Кол.уч.	Лист	№ок	Подпись	Дата				
								Стадия	Лист
								Р	5
									Листов
								Линейная схема освещения	



Условные обозначения

-  — выключатель одинарный
-  — выключатель двойной
-  — выключатель одинарный проходной
-  — выключатель двойной проходной


группа 21
подсв кухни h=960

Примечание:

1. Все выключатели, кроме обозначенных выноской, установить на отм. +0,900
2. Выключатели расположить на расстоянии 150мм от углов стен и проемов, за исключением обозначенных размеров
3. Выключатель освещения рабочей поверхности (14 группа) располагать на нижней поверхности кухонных шкафчиков, желательно сенсорное вкл/выкл.

Изм.	Кол.уч.	Лист	№док.	Подпись	Дата	Стадия	Лист	Листов
						Р	4	
План системы освещения								

Данные распределительной сети
Обозначение, тип, Iном, А, расцепитель или плавкая вставка
Условное обозначение
Марка, сечение кабеля
Приведенная длина, м
Наименование, расположение по плану

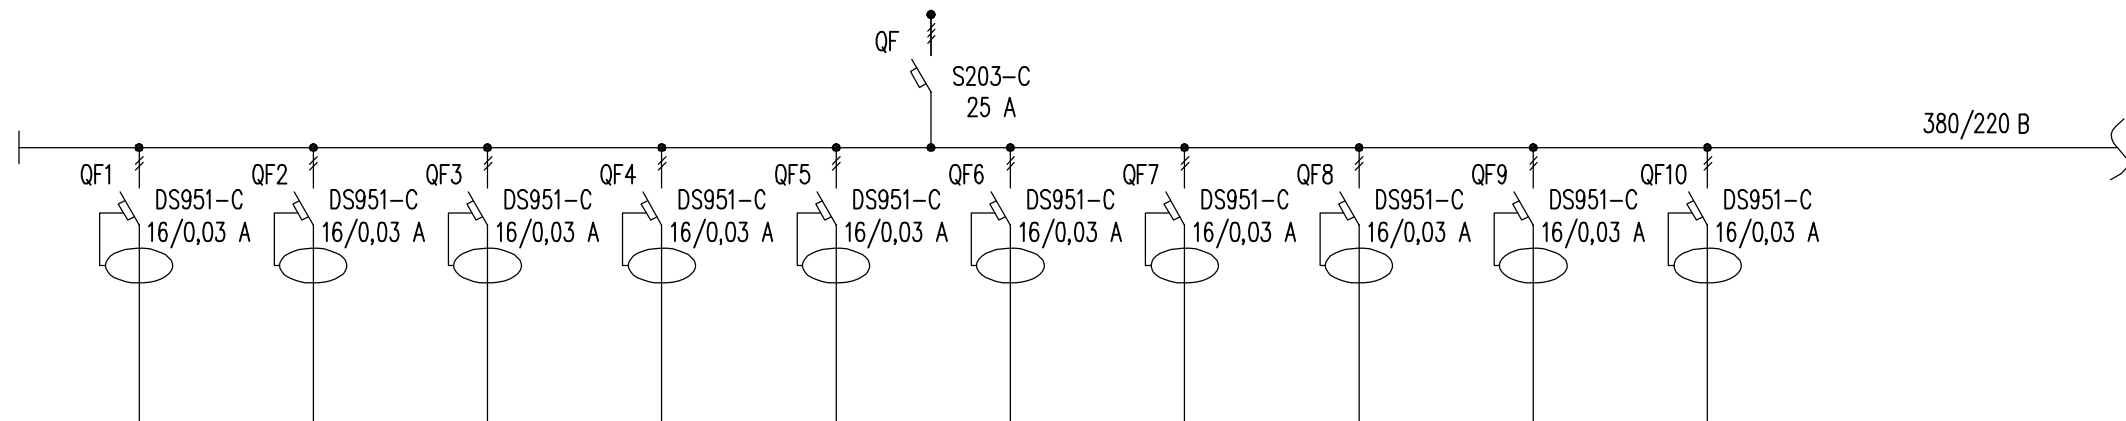

Условное обозначение										
Марка, сечение кабеля	ВВГнг 3x2,5 мм ²	ВВГнг 3x2,5 мм ²	ВВГнг 3x2,5 мм ²	ВВГнг 3x2,5 мм ²	ВВГнг 3x2,5 мм ²	ВВГнг 3x2,5 мм ²	ВВГнг 3x2,5 мм ²	ВВГнг 3x2,5 мм ²	ВВГнг 3x2,5 мм ²	ВВГнг 3x2,5 мм ²
Приведенная длина, м	25	20	85	7	18	25	20	60	15	50
Наименование, расположение по плану	Электроплита	Прихожая	Гостинная	Гардеробная	Стиральная машина	Сан.узел гостевой	Сан.узел хозяйский	Спальня хозяйская	Коридор	Детская

Изм.	Кол.уч.	Лист	№ок	Подпись	Дата			
							Стадия	Лист
							Р	3
								Листов
							Линейная силовая схема	

Условные обозначения

■ — розетка одинарная

■ ■ — розетка двойная

■ — розетка internet

■ — розетка телефонная

■ — розетка TV кабельное, эфир

■ — регуляторы теплого пола

вывод провода
для подсветки H=1800

h=1800
для подсветки вытяжки


h=1500
для подсветки

h=1500
для подсветки

вывод провода
для подсветки H=1800

вывод провода
для подсветки H=1800

h=2890
вывод провода

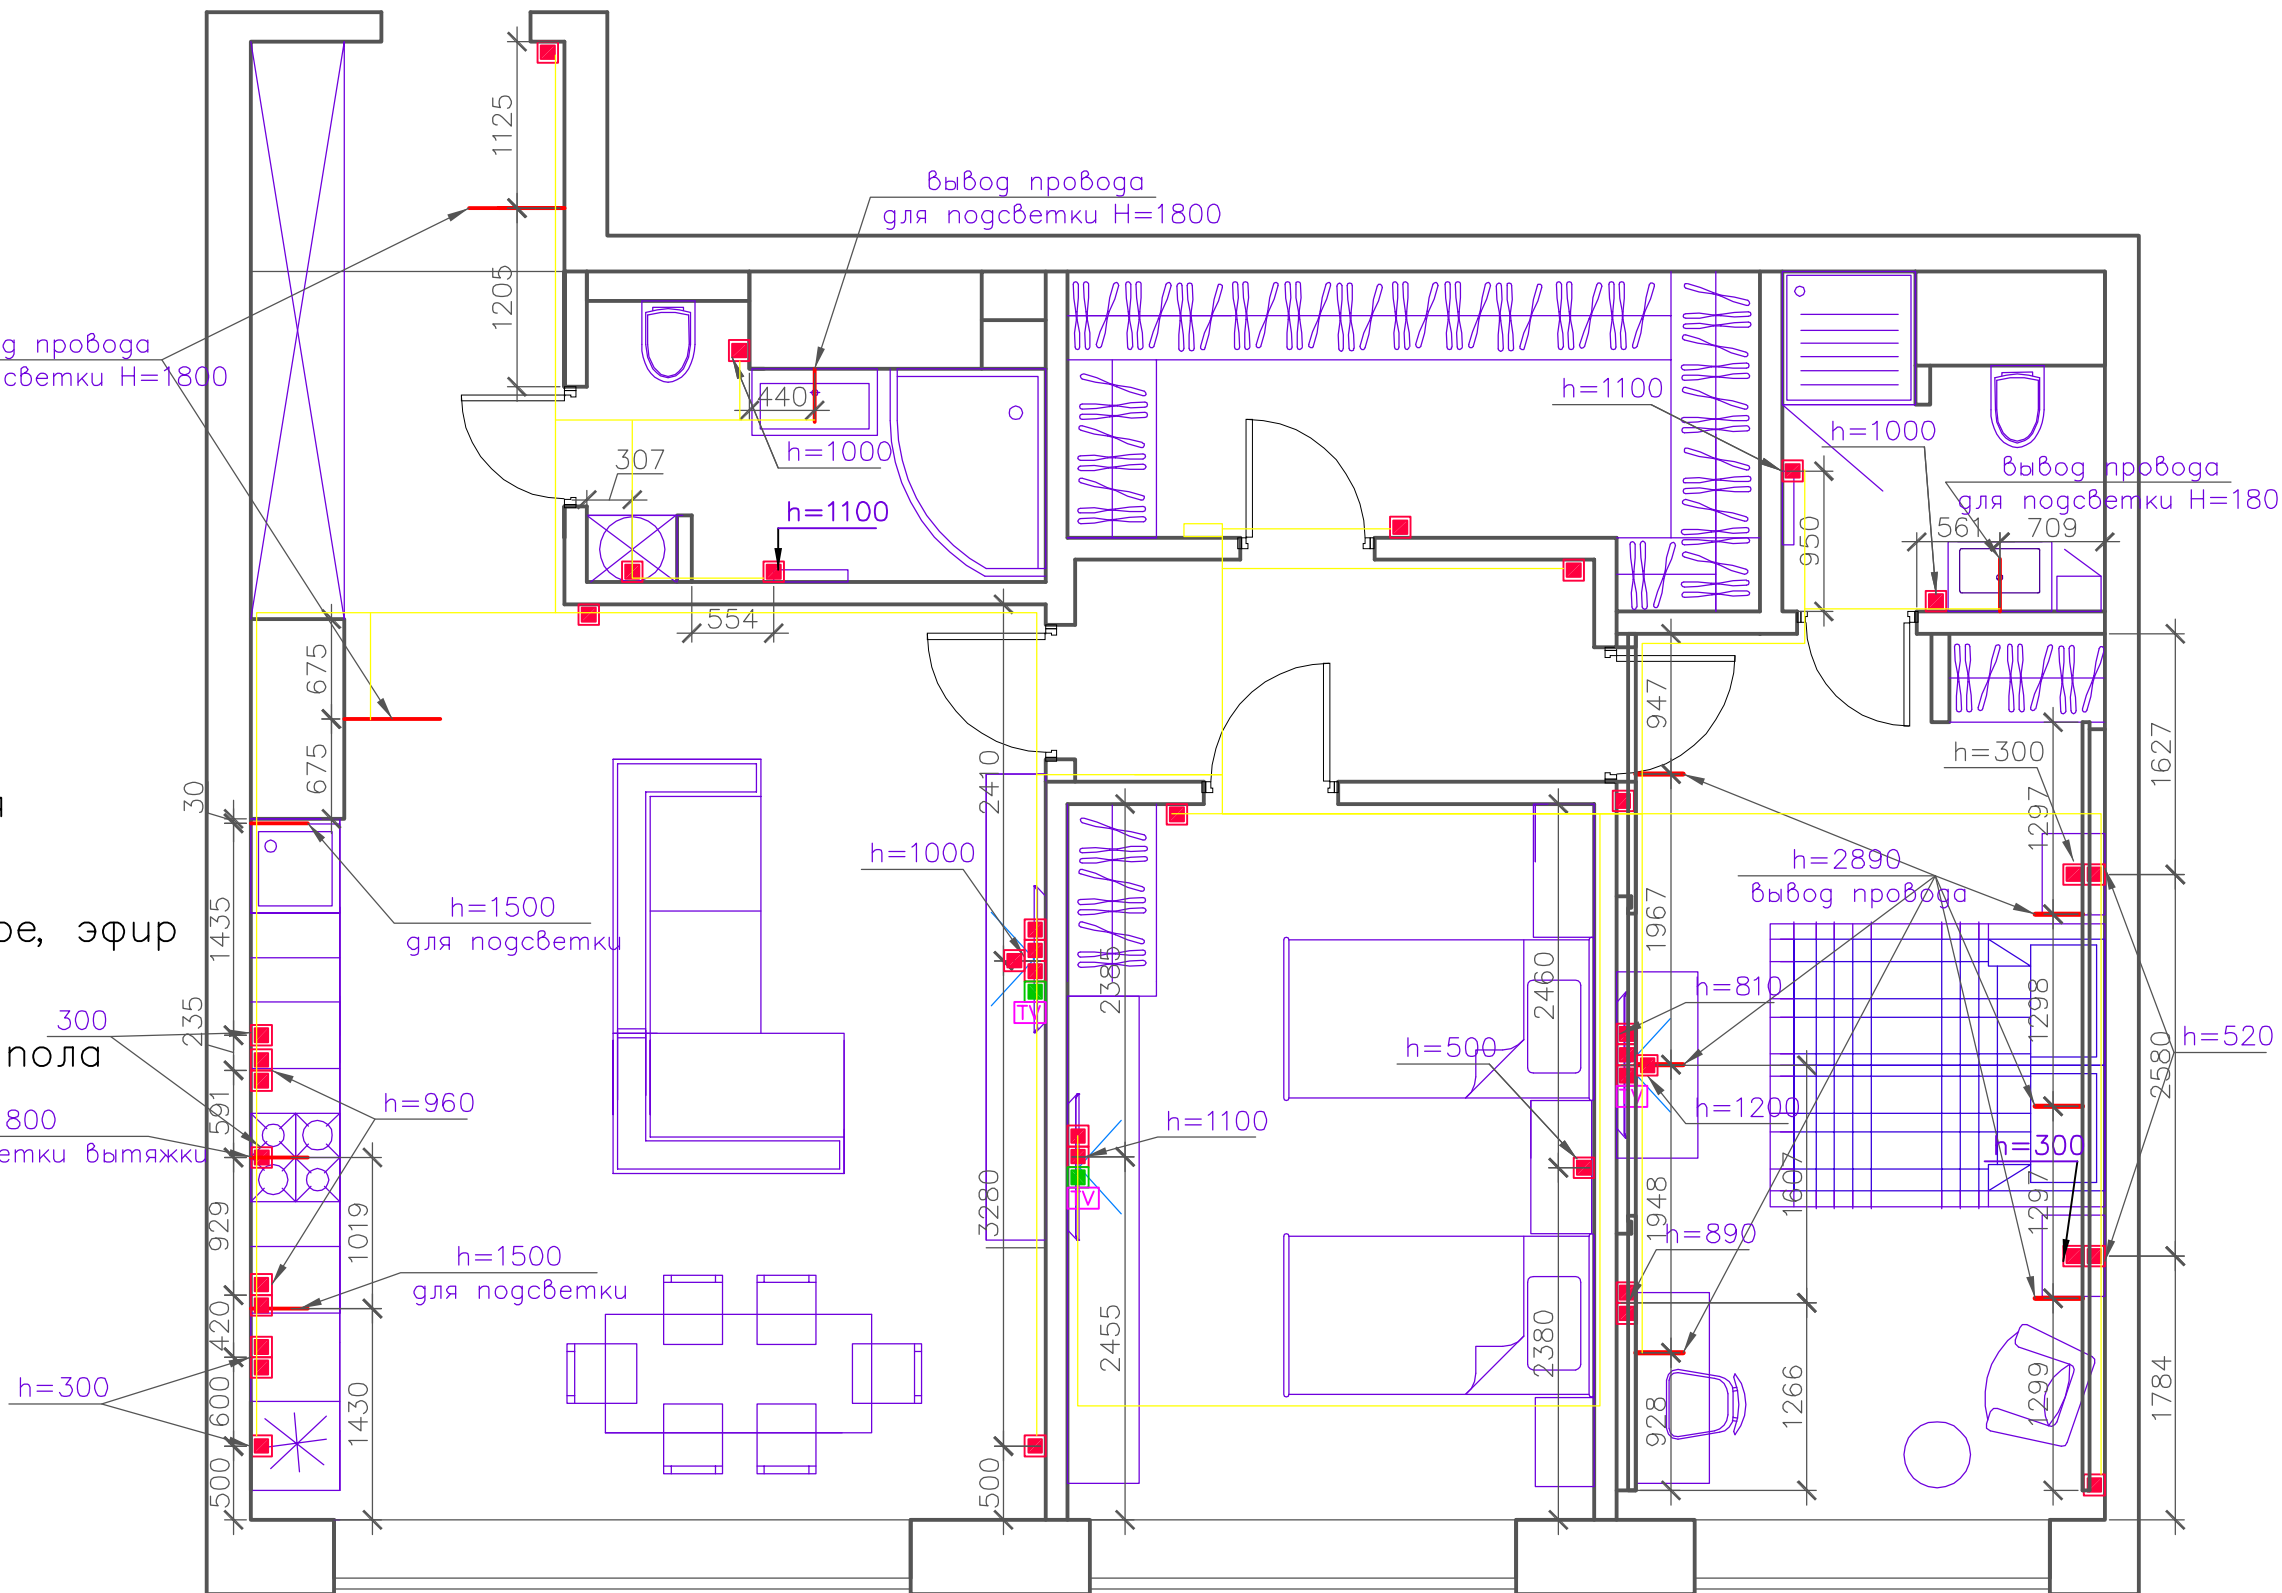

Примечание:

1. Все розетки, кроме обозначенных выноской, установить на отм. +0,300
2. Розетки расположить на расстоянии 150мм от углов стен и проемов, за исключением обозначенных размеров

кабель канал для тв спрятать в стене

Изм.	Кол.уч.	Лист	№ок	Подпись	Дата	Стадия	Лист	Листов
						Р	2	
План силовых трасс								