План цокольного этажа на отм. -2,900. М1:100

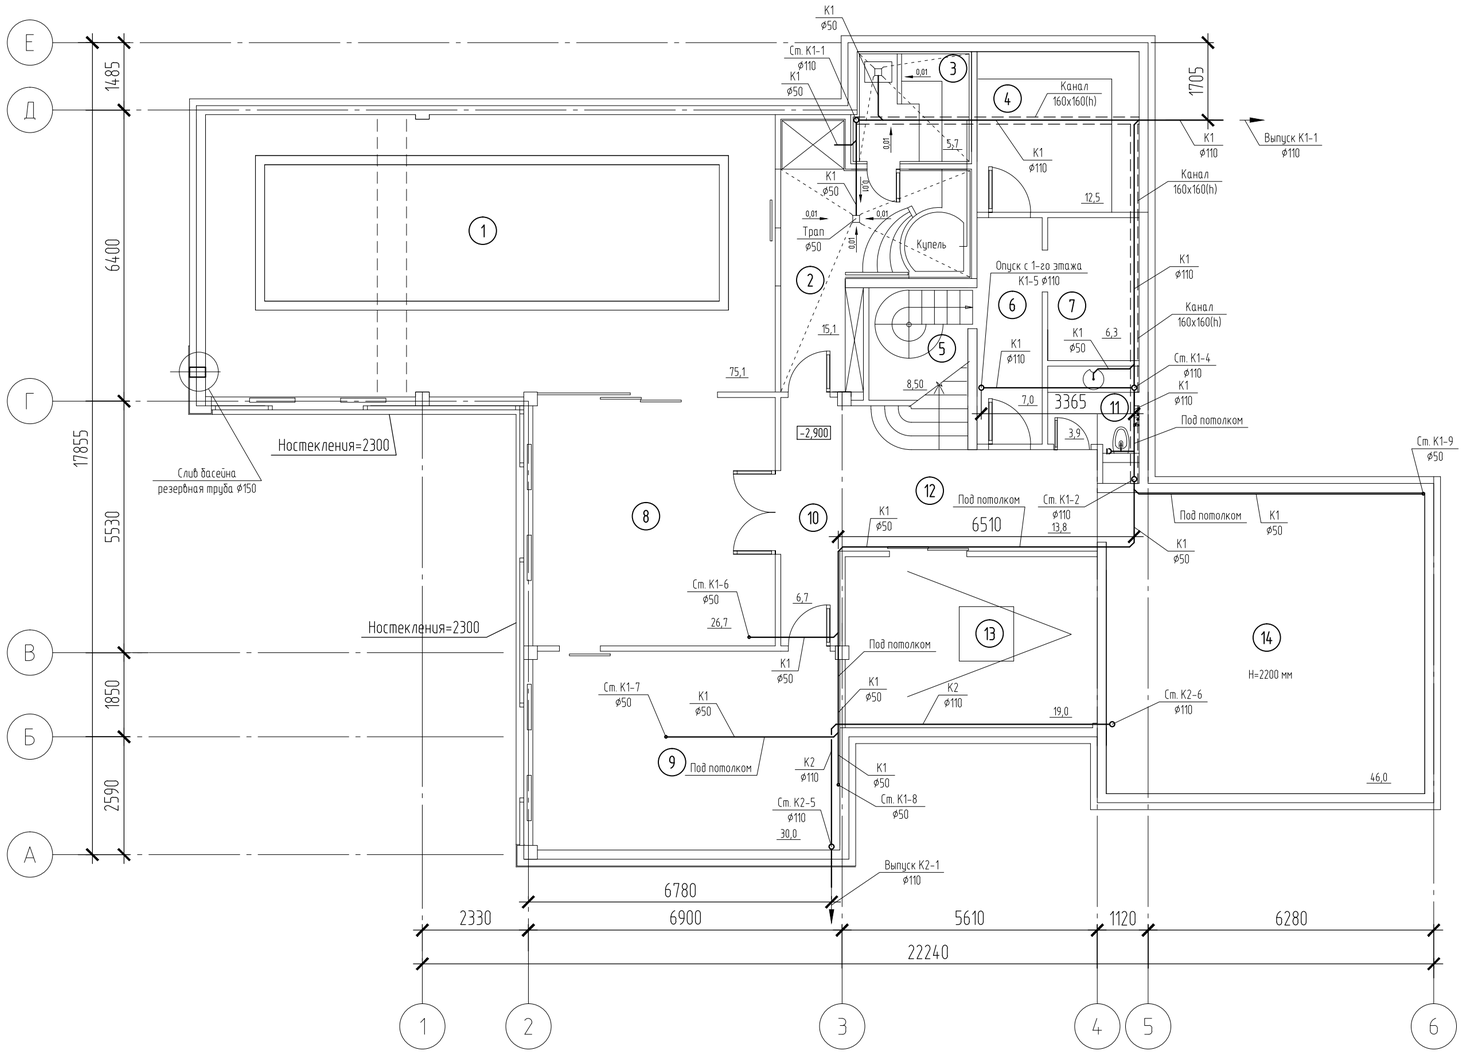

Экспликация помещений цокольного этажа

Номер поме-щения	Наименование	Площадь, м²	Кат. помещения
1	SPA - зона	75,1	
2	Душевые	15,1	
3	Сауна	5,7	
4	Постирочная	12,5	
5	Лестница	8,5	
6	Коридор	7,0	
7	ИТП	6,3	
8	Комната отдыха	26,7	
9	Тренажерный зал	30,0	
10	Коридор	6,7	
11	Туалет	3,9	
12	Коридор	13,8	
13	Кинозал	19,0	
14	Техподполье	46,0	
	Общая площадь	227,8	

Условные обозначения

- Т3 — Подающий трубопровод системы ГВС
- Т4 — Циркуляционный трубопровод системы ГВС
- В1 — Трубопровод холодного водоснабжения
- К1 — Хозяйственно-бытовая канализация
- К2 — Ливневая канализация

1. Данный лист см. совместно с листами ВК-5-9.
2. За отметку 0,000 принято уровень чистого пола первого этажа жилого дома
3. Трубопроводы инженерных систем отнесены от стен условно.
4. Разводку систем В1, Т3, Т4 выполнить скрыто в конструкции стен и пола, предварительно заизолировав теплоизоляционными трубами "Thermaflex FRZ" толщиной стенки δ=10 мм.
5. Окончательное месторасположение трубопроводов систем определить по месту монтажа, согласно конструкции, и требованиям технических паспортов сантехнических приборов.
6. Прокладку сетей водоснабжения и канализации выполнить в подпольных каналах.
7. Ответвления к сантехническим приборам систем водоснабжения и канализации проложить в конструкции стен и полов.

Согласовано

Взам. инв. №

Подп. и дата

Инв. № подл.

Изм.	Кол. уч.	Лист	№ док.	Подпись	Дата
Разработал					
Проверил					
Н. контроль					
Нач. отдела					
ГИП					

Жилой дом по адресу: МО, Истринский р-н, д.Обушково, Милленium парк, уч. №2-045

Сети водоснабжения и канализации жилого дома

Стадия	Лист	Листов
Р	4	

План цокольного этажа на отм. -2,900. М1:100

Формат А2