

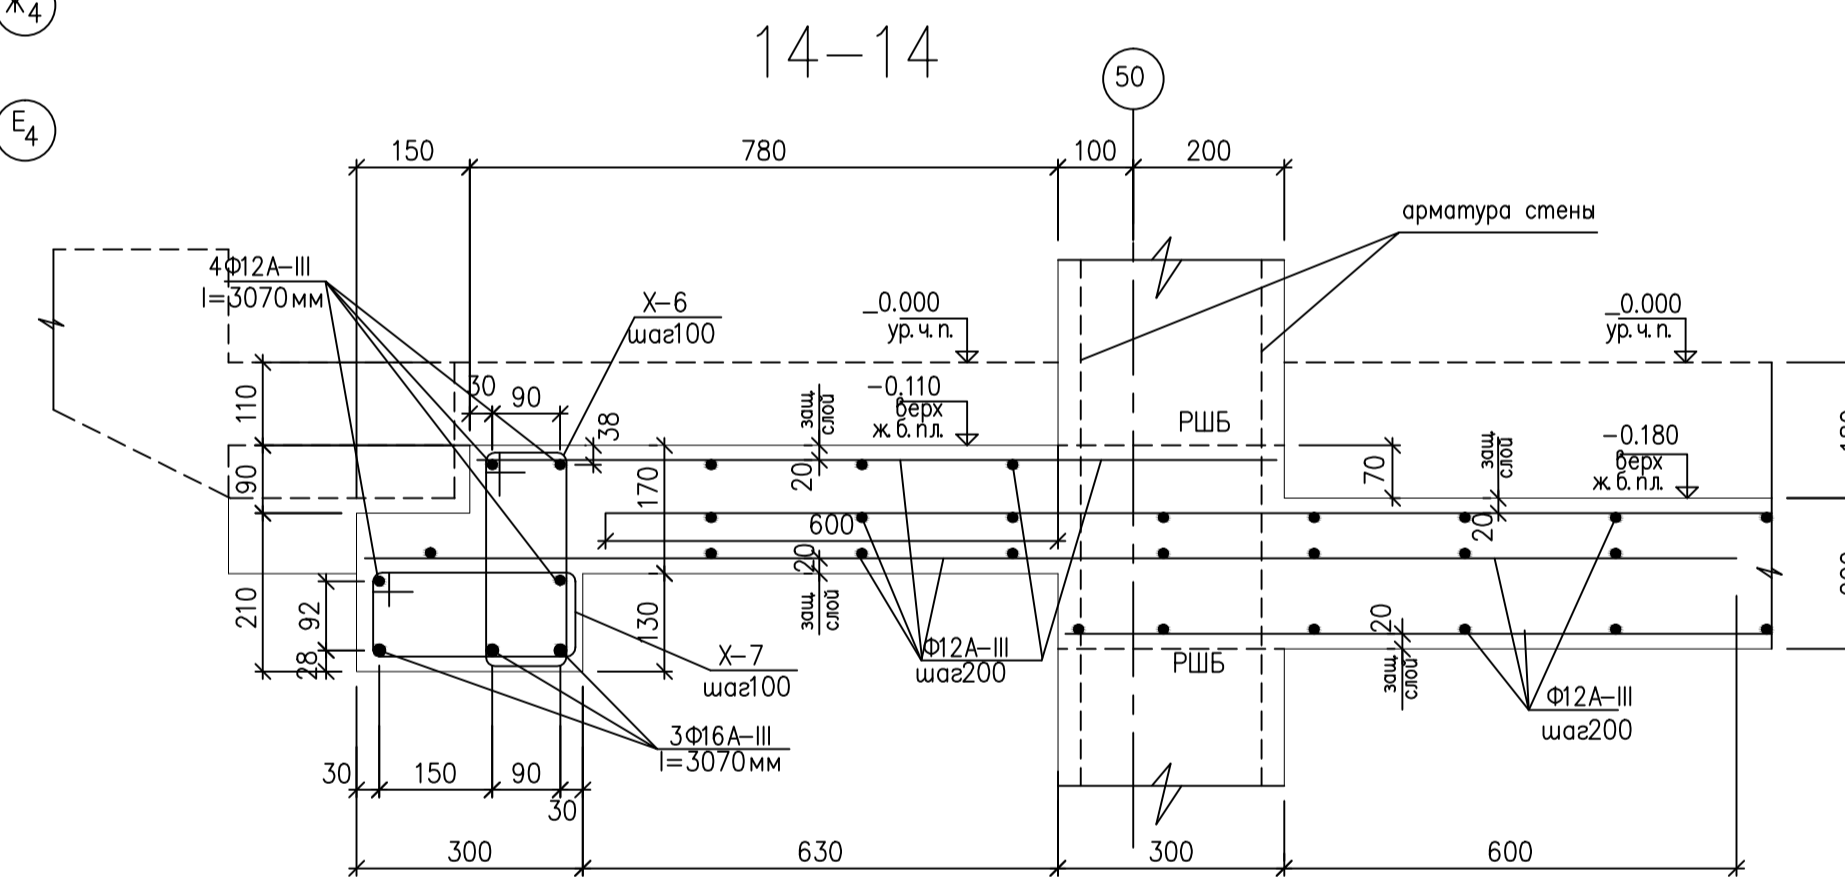
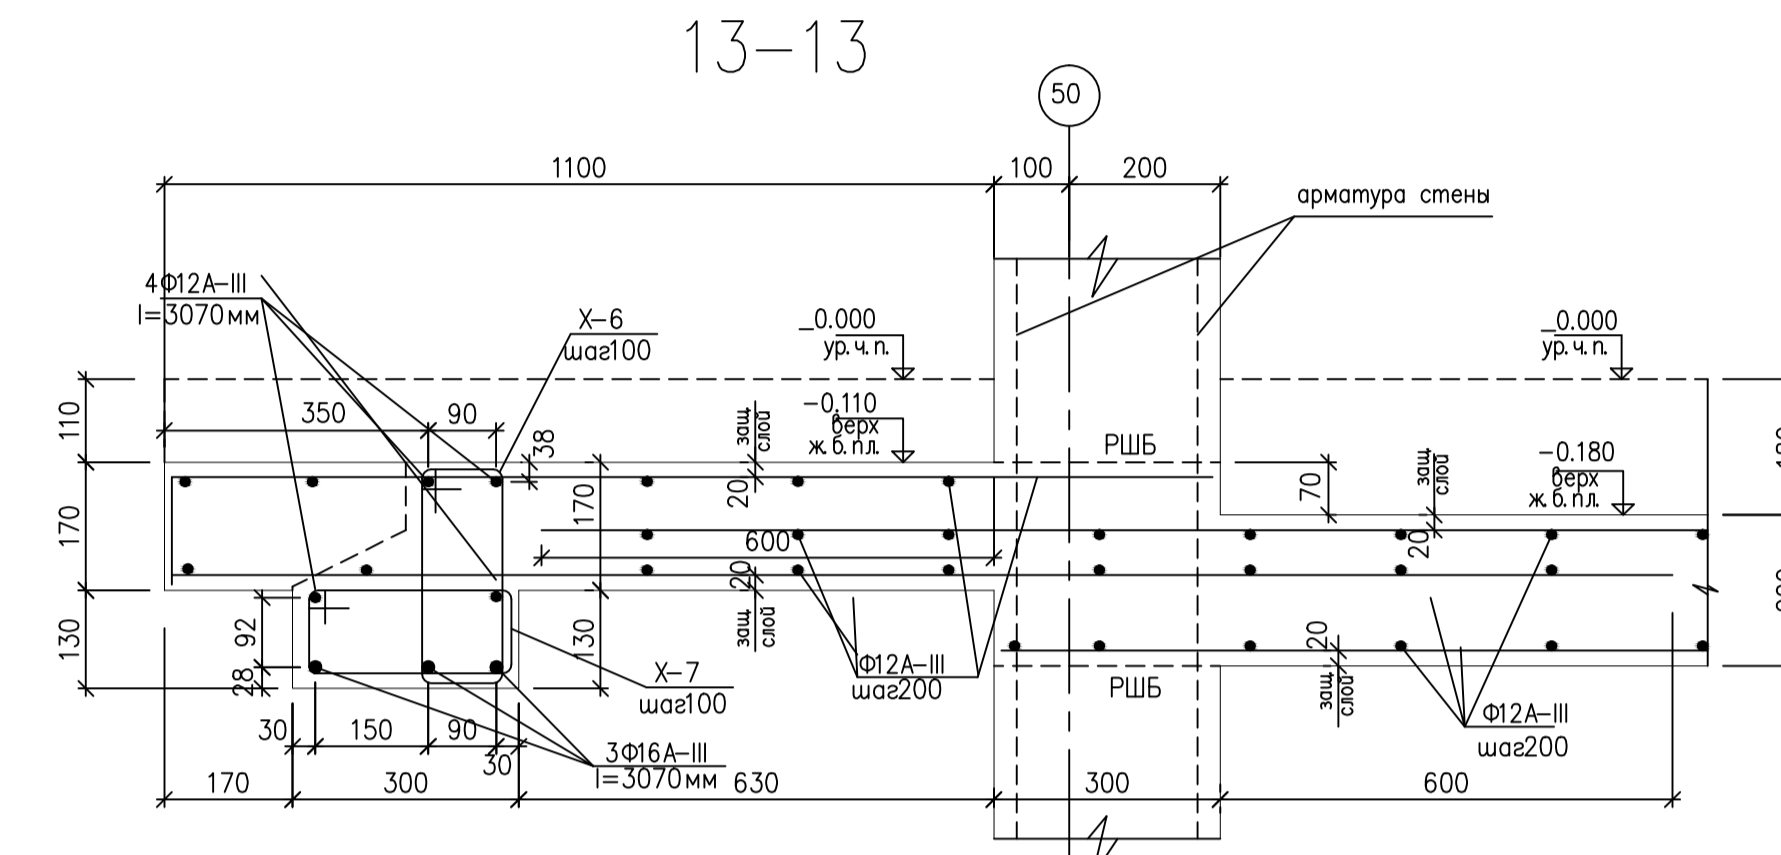


План плиты перекрытия на отм.-0.080(верх плиты, кроме оговоренных)

Схема раскладки верхней арматуры

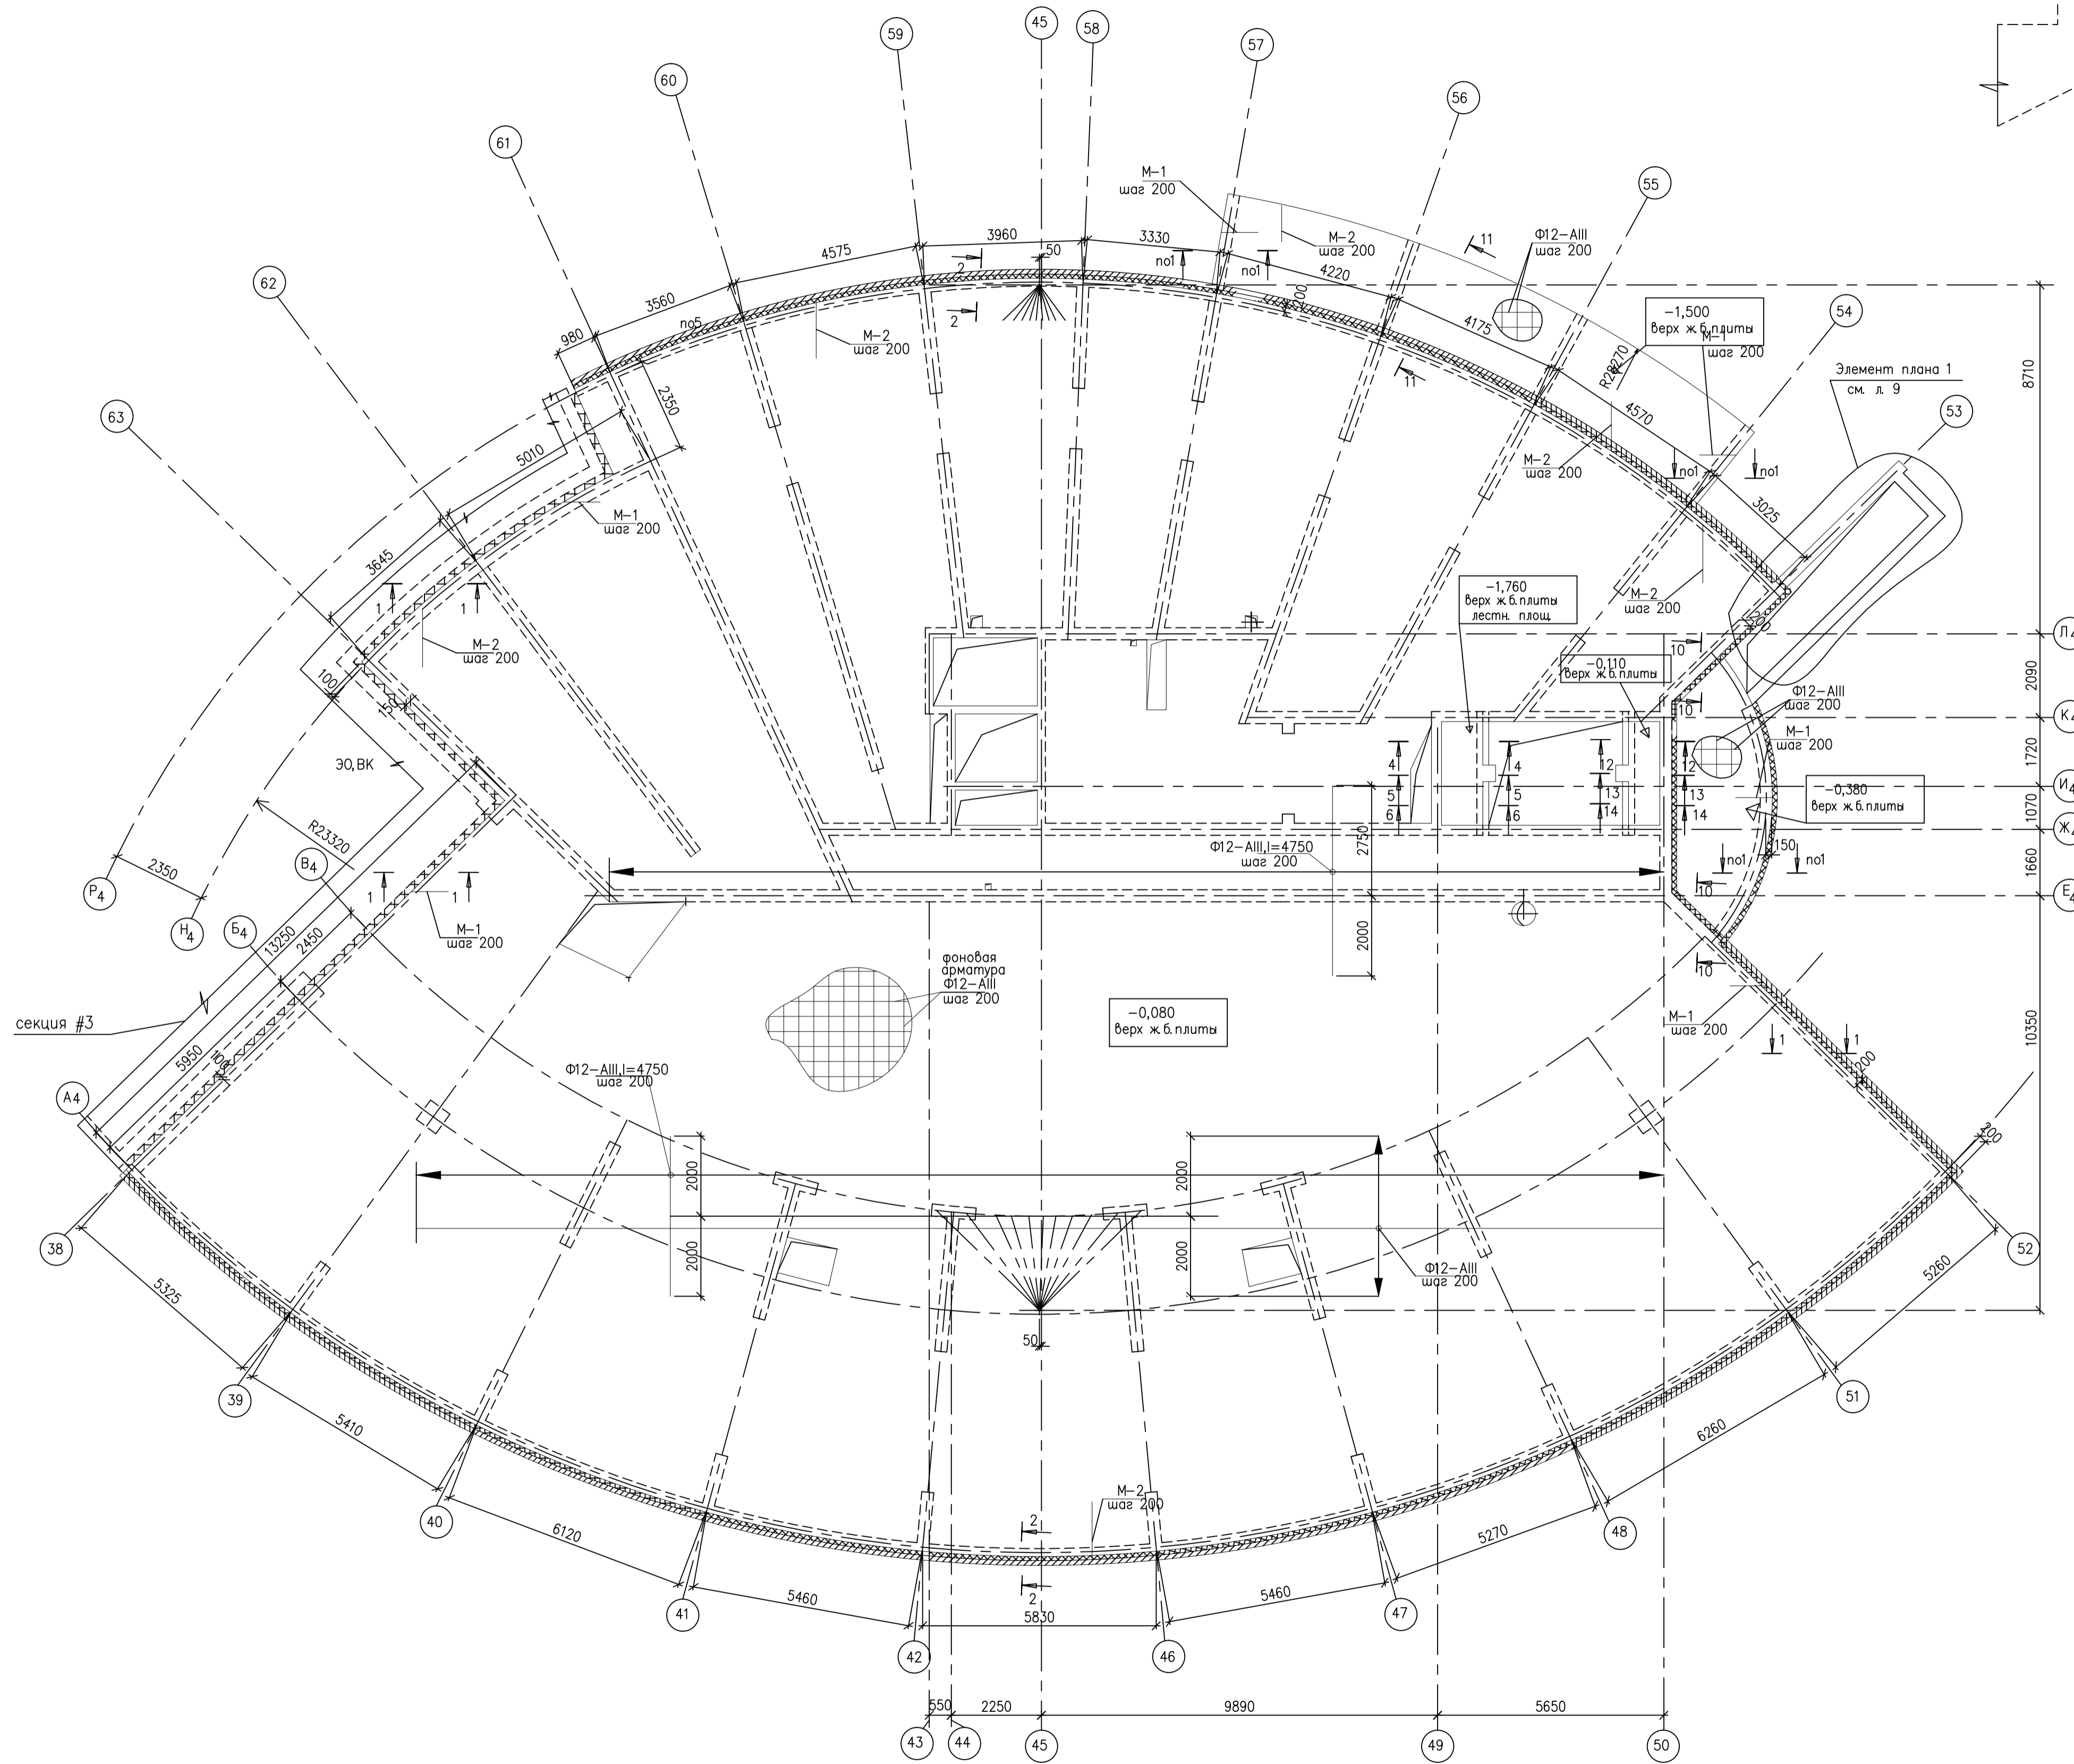

1. Опалубку плиты см. л.22
2. Сечения 1-1 и 10-10 см. лист 25, сеч. 11-11 см. лист 23
3. Длинномерные стержни стыковать вразбежку с перехлестом не менее 35 диаметров.
4. Защитный слой бетона для рабочей арматуры 20мм.
5. Обрамление отверстий см. л.20

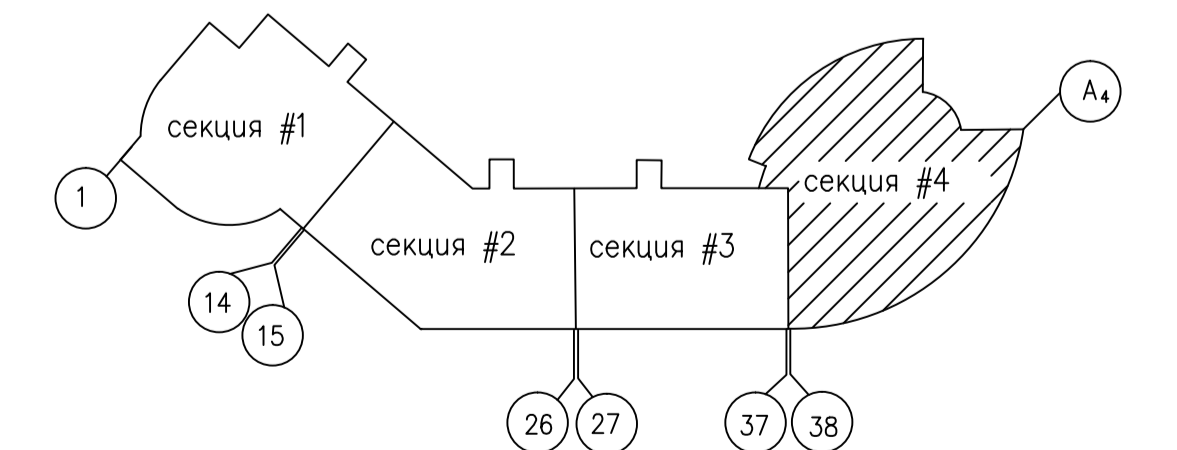

СОГЛАСОВАНО

Инв. N пог. Подпись и дата Взам. инв. N

					КЖО-4			
Изм.	Нуч.	Лист	№рек.	Подпись	Дата	Страница	Лист	Листов
		Р	24					
Плита перекрытия на отм.-0.080								
Схема раскладки верхней арматуры								