Схема раскладки нижней арматуры плиты перекрытия (Пм4) на отм. +11.125

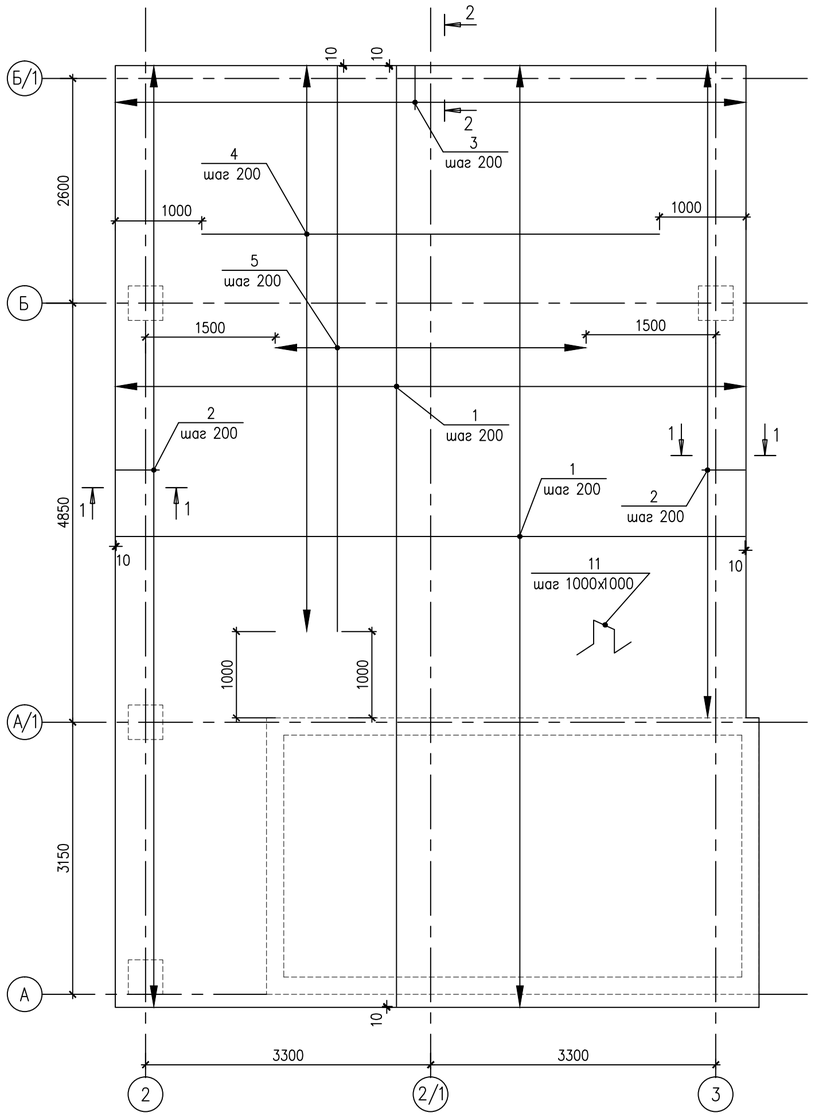

Схема раскладки верхней арматуры плиты перекрытия (Пм4) на отм. +11.125

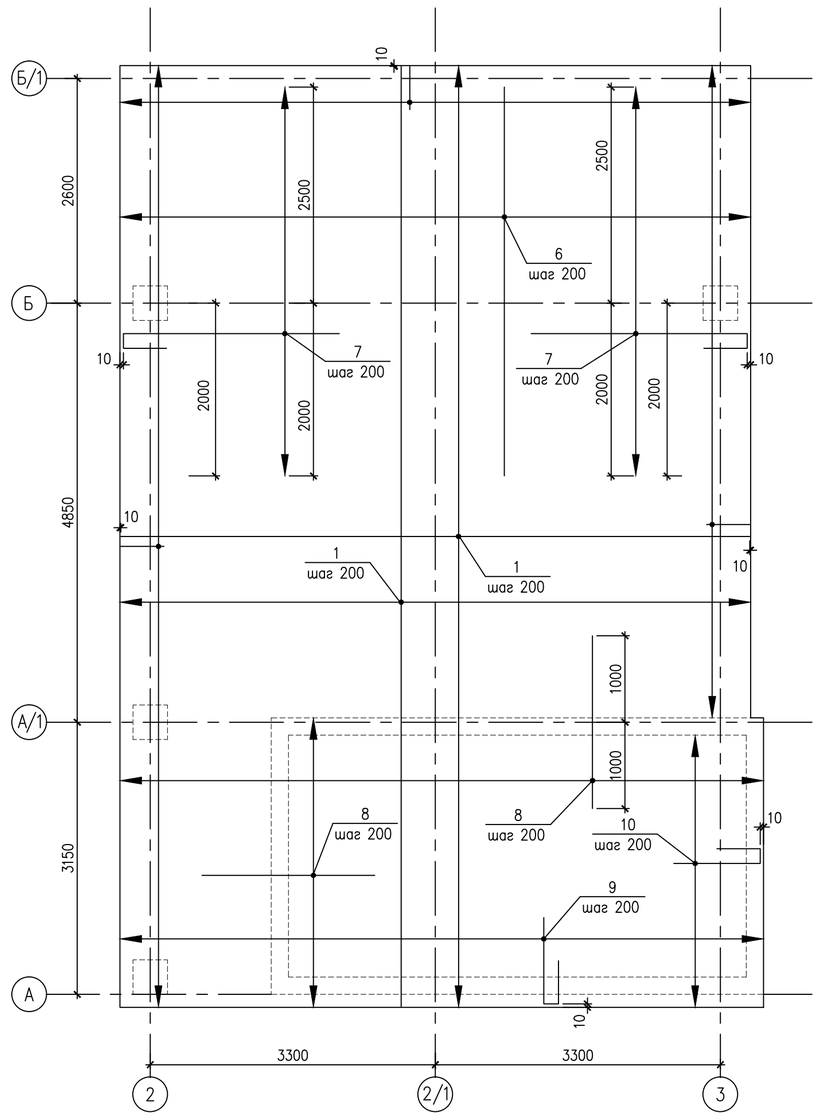

1. Расход материалов см. лист 2.
2. Защитный слой для нижней и верхней арматуры – 20 мм и не менее диаметра арматуры.
3. Схему расположения плиты перекрытия (Пм4) на отм. +11.125 см. лист 2.

1–1

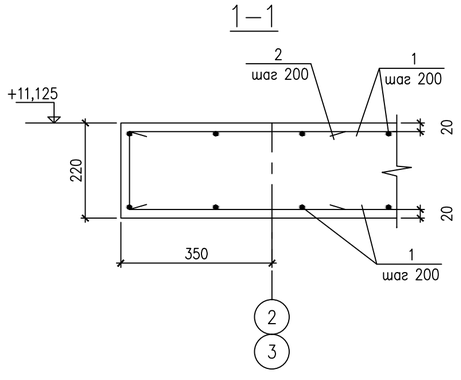

2–2

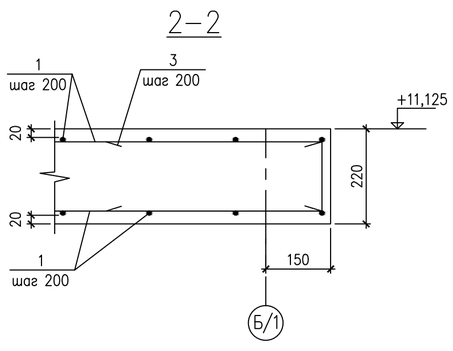

				МАГАЗИН Вариант 3.	стадия	лист	листов
					Р	1	
				Схема раскладки арматуры плиты перекрытия (Пм4) на отм. +11.125.			