Схема расположения балок перекрытия на отм. −0.190

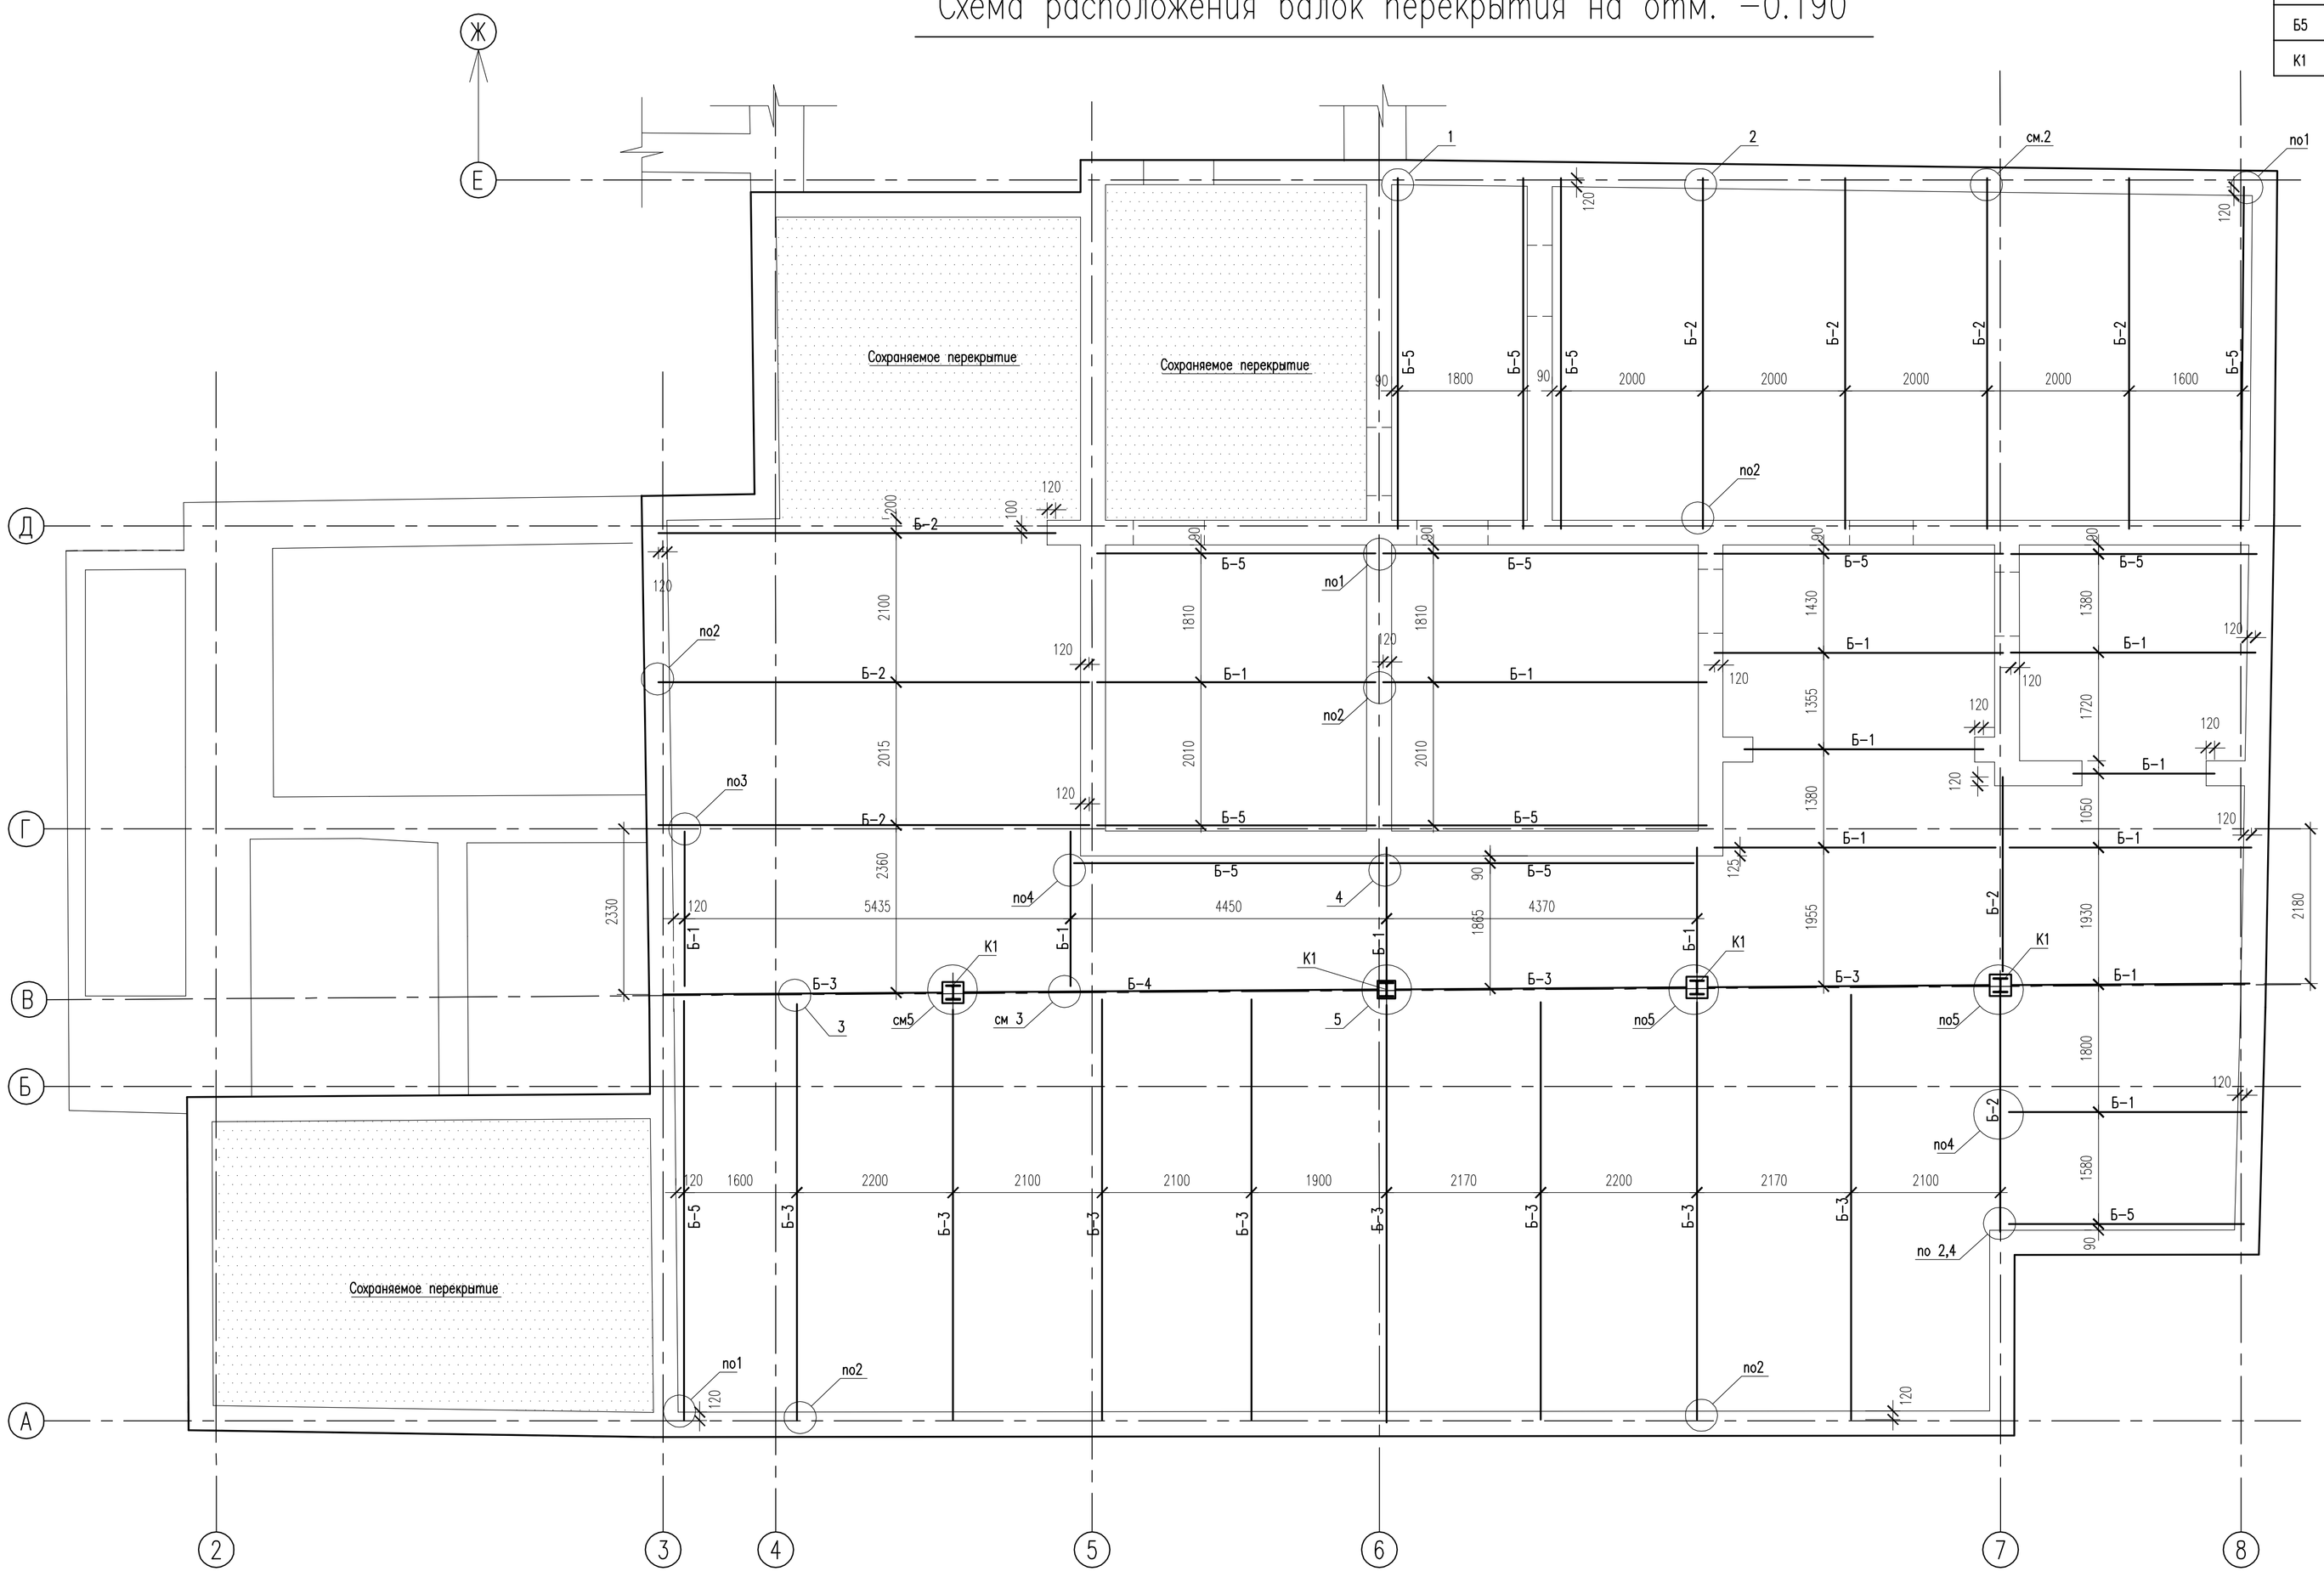

ВЕДОМОСТЬ ЭЛЕМЕНТОВ

Марка	Сечение			Опорные усилия			Группа констр.	Марка стали	Примеч
	эскиз	поз.	состав	M тс.м	N тс	R тс			
Б1	I		I 20Ш1				2	С245	ГОСТ 26020-83
Б2	I		I 23Ш1				2		ГОСТ 26020-83
Б3	I		I 26Ш1				2		ГОСТ 26020-83
Б4	I		I 30Ш1				2		ГОСТ 26020-83
Б5	⊔		[24				2		ГОСТ 8240-89
К1	I		I 20К1				2		ГОСТ 26020-83