Балка Б3.

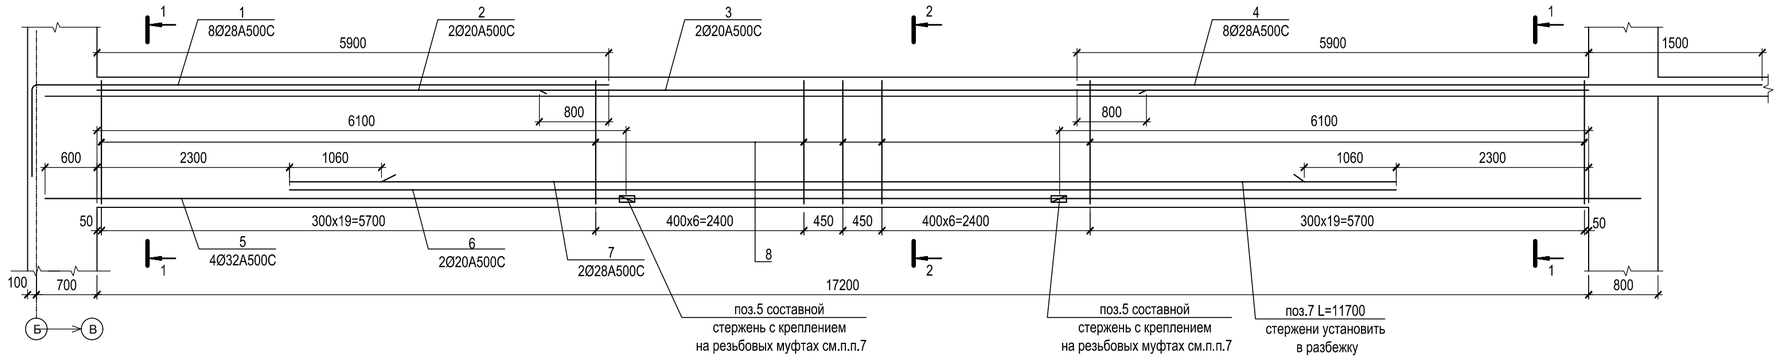

1-1

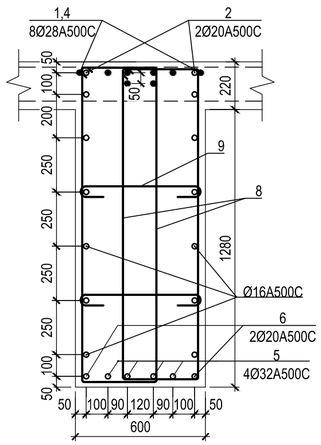

2-2

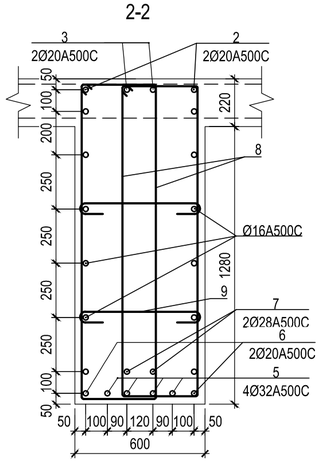

Ведомость деталей

Поз.	Эскиз
4	6650, 750, L=7400, Ø28 A500C
5	11700, 6700, L=18400, Ø32 A500C
8	410, 1510, 1430, 330, L=3680, Ø8 A240
9	520, 80, 80, L=680, Ø6 A240

Балка Б3.

Марка, поз.	Обозначение	Наименование	Кол.	Масса ед.,кг	Примечание
		Балка Б3.	3		
1	ГОСТ Р 52544-2006	Ø 28 A500C L= 7400	8	35.8	286.0
2	ГОСТ Р 52544-2006	Ø 20 A500C м.п. 34.4			84.8
3	ГОСТ Р 52544-2006	Ø 20 A500C L= 7000	2	17.3	34.5
4	ГОСТ Р 52544-2006	Ø 28 A500C L= 7900	8	38.2	305.3
5	ГОСТ Р 52544-2006	Ø 32 A500C L= 18400	4	116.1	464.4
6	ГОСТ Р 52544-2006	Ø 20 A500C м.п. 25.2			62.1
7	ГОСТ Р 52544-2006	Ø 28 A500C L= 1700	2	8.2	16.4
8	ГОСТ 5781-82*	Ø 10 A240 L= 3680	108	2.3	244.9
9	ГОСТ 5781-82*	Ø 6 A240 L= 680	108	0.2	16.3
	ГОСТ Р 52544-2006	Ø 16 A500C м.п. 206.0			325.6
		Материалы:			
	ГОСТ 26633-91*	Бетон тяжелый класса В30 м³	13.7		

Примечания

1. Данный лист смотреть совместно со схемами армирования плиты перекрытия над 3 этажом (листы 15 -18).
2. Балки замаркированны на листе 14.
3. Нижнюю арматуру при необходимости отогнуть внутрь опоры.
4. Нижнюю основную арматуру плиты завести на нижнюю арматуру балки.
5. Правила чтения размеров арматурных деталей см. лист 23.
6. Длинномерные стержни стыковать в 1/3 пролета с перехлестом 51d. в одном сечении стыковать не более 50% стержней.
7. Стыковку на резьбовых муфтах производить вразбежку и не более 50% в одном сечении.

±0.000=166.80

СОГЛАСОВАНО

Взам. инв. N

Подпись и дата

Инв. N подл.

Изм.	Кол.уч.	Лист	№док.	Подпись	Дата			
						Конструктивные решения	Стадия: Р	Лист: 21 / Листов: -
						Балка Б3.		

А2