


План стен с отм +0.160 до +3.030

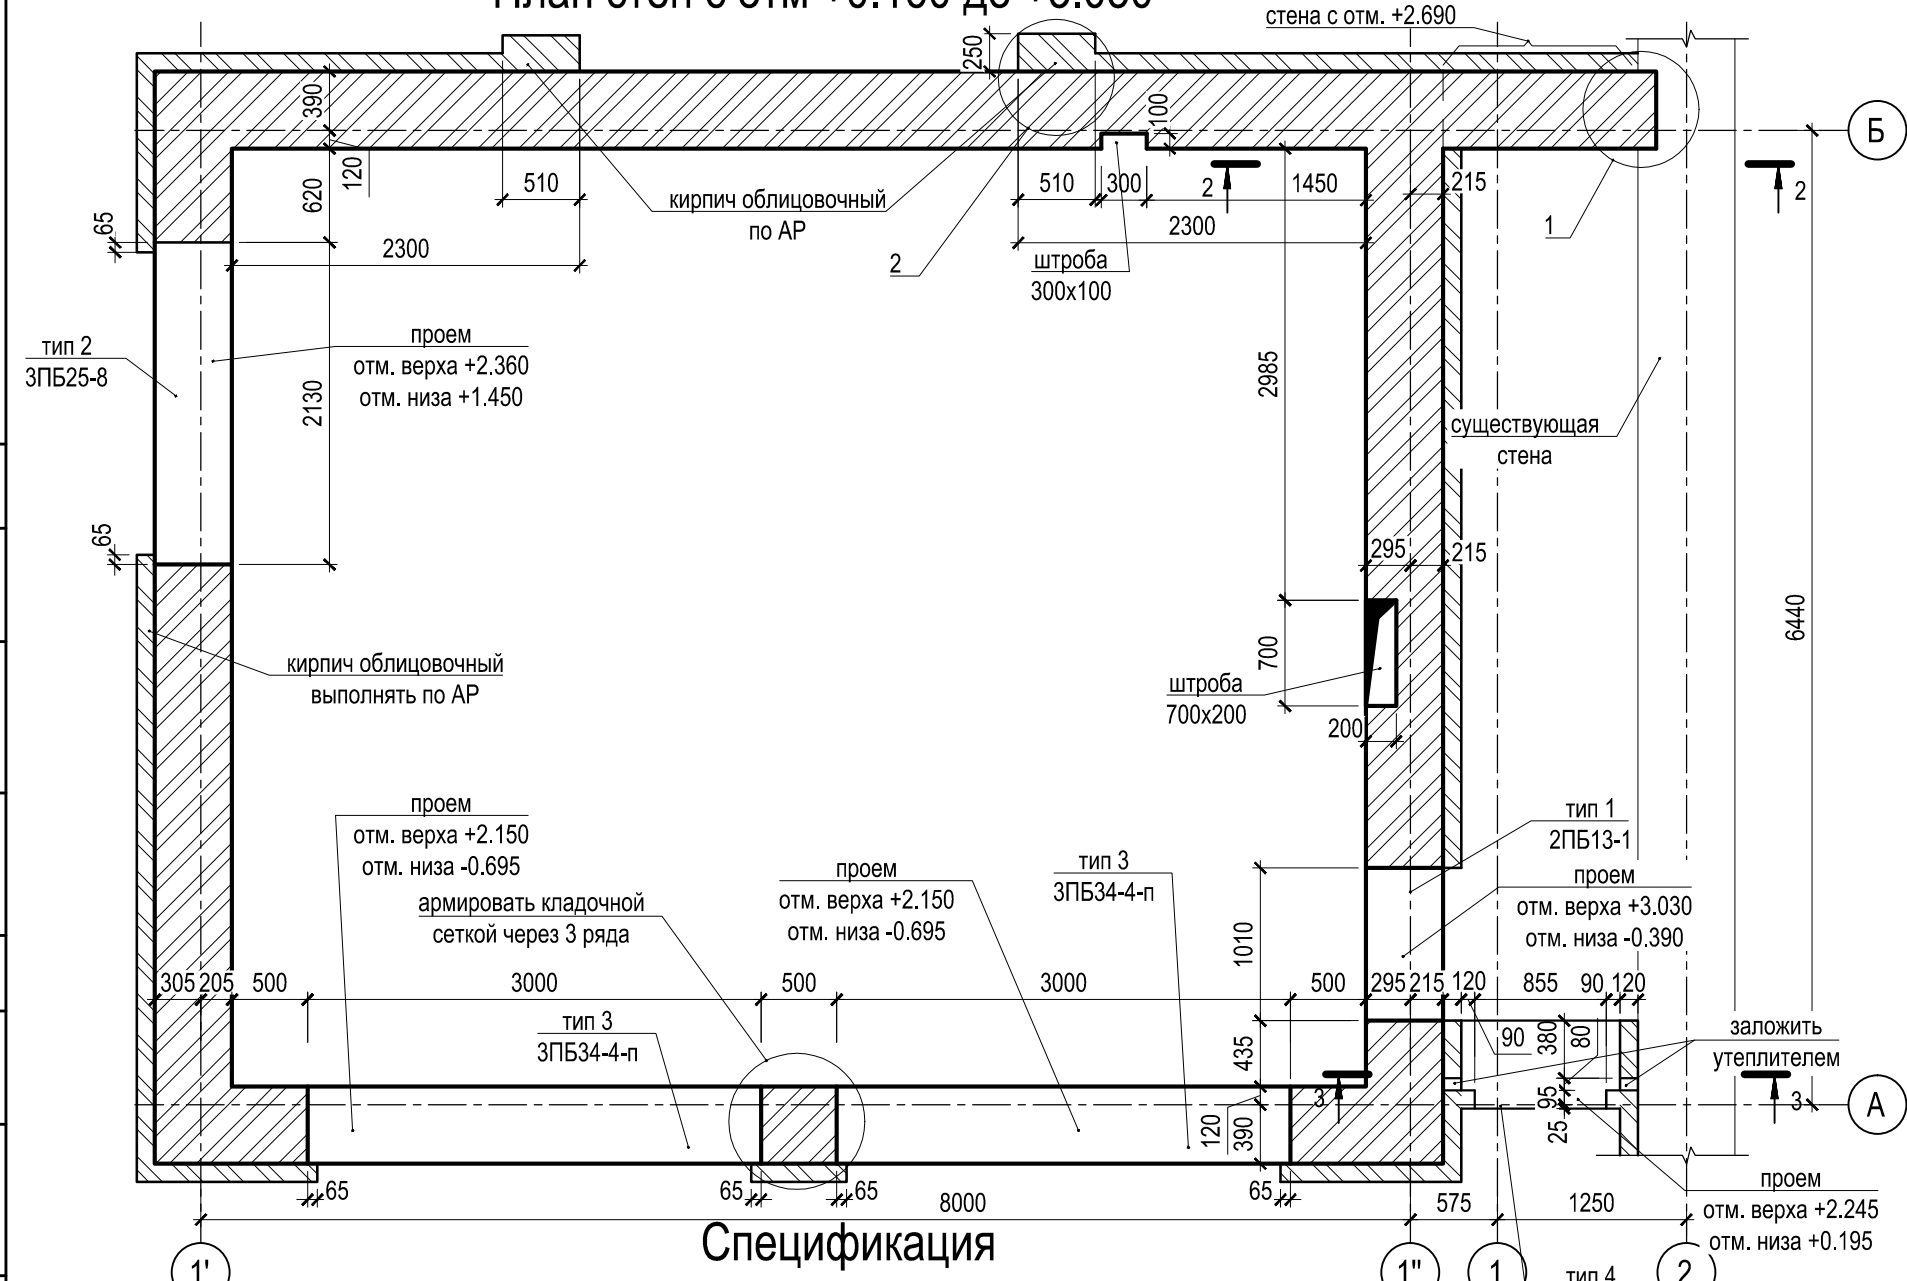

Спецификация

| Марка, поз. | Обозначение | Наименование | Кол. | Масса ед., кг | Примечание |
|-------------|-------------------|---|------|---------------|------------|
| | ГОСТ Р 52544-2006 | Ø 5 В500С п.м. 456 | | | 70.3 |
| | | Материалы: | | | |
| | | Кирпичная кладка из керамических блоков Porotherm 51 M-100, F50 на растворе М75 | 35.0 | | |
| | | кирпич облицовочный 250x120x65(цвет согласовать с АР) | 9.70 | | |
| | | Перемычки | | | |
| | ГОСТ 948-84 | 2ПБ13-1 | 3.00 | 54 | |
| | ГОСТ 948-84 | 3ПБ25-1 | 4.00 | 103 | |
| | ГОСТ 948-84 | 3ПБ34-4-п | 4.00 | 222 | |
| | ГОСТ 948-84 | 2.2 3ПБ16-37 | 3.00 | 79 | |
| | ГОСТ 8510-86 | Уголок 140x90x8 L=12070 | | 14.1 | 170.2 |

- *-размер для справки
- Узел 1, 2 и вид 2-2 см. лист 7
 - Перемычки укладывать с мин. опиранием на стены 120 мм.
 - Перемычки укладывать на свежий кладочный раствор.
 - Узел крепления облицовочного кирпича см. лист 7.
 - Общие указания по ведению кладочных работ см. лист 1
 - Работать совместно с разделом АР листы 26, 28-1, 28-2.
 - Вид 3-3 см. лист 6/1

| Поз. | Эскиз |
|-------|-------|
| тип 1 | |
| тип 2 | |
| тип 3 | |
| тип 4 | |

СОГЛАСОВАНО

Взам. инв. N
Подпись и дата
Инв. N подл.

| | | | | | |
|------------|---------|------|--------|-------|------|
| 2 | 2 | изм. | | | |
| Изм. | Кол.уч. | Лист | N док. | Подп. | Дата |
| ГИП | | | | | |
| Разработал | | | | | |

2013-АС

Гараж

| | | |
|--------|------|--------|
| Стадия | Лист | Листов |
| Р | 6 | |

Кладочный план. План раскладки перемычек. Стен первого этажа.

Копировал