



План стен на отм +3.230
(отм. верха стен +6.220)

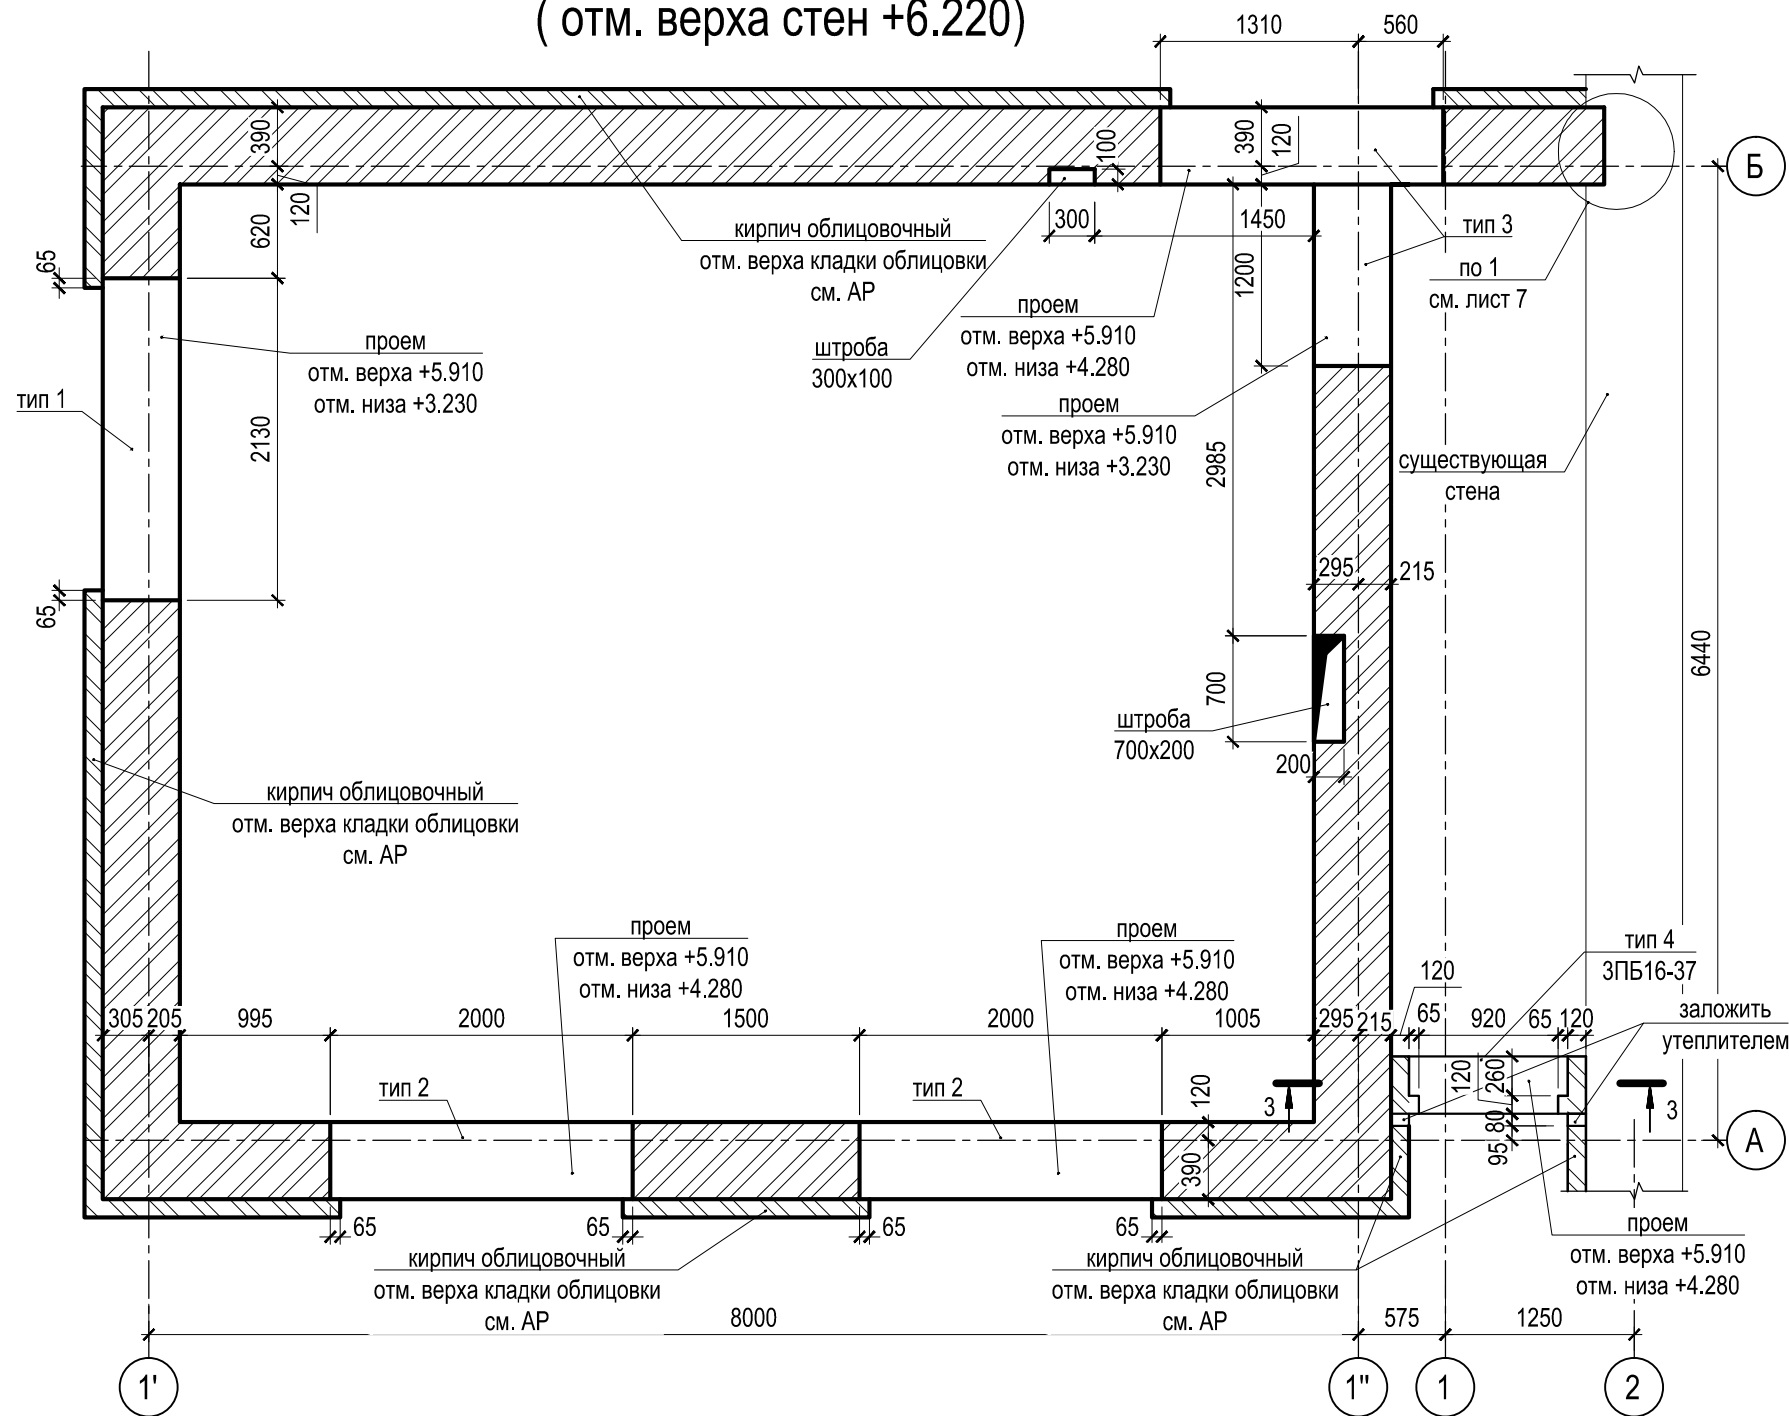

Вид 3-3

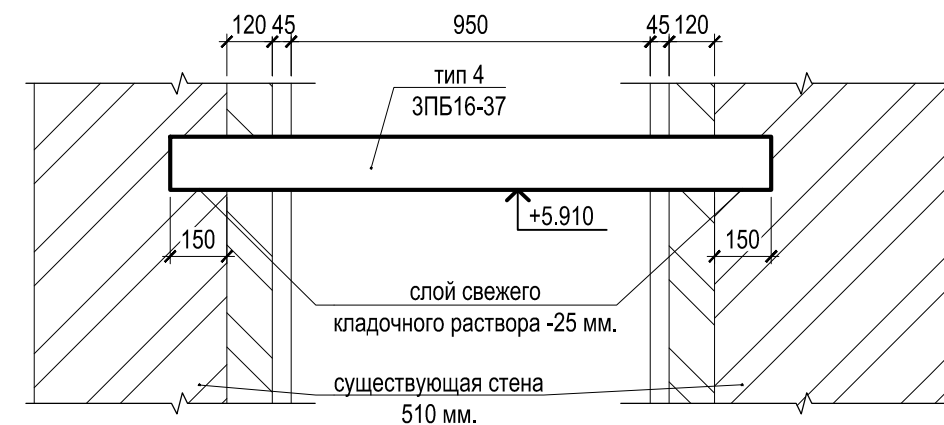

1. Спецификацию материалов см. лист 12.
2. Перемычки см. лист 12.
3. Общие указания по ведению кладочных работ см. лист 1.

СОГЛАСОВАНО

Ив. N подл.	
Подпись и дата	
Взам. инв. N	

						2013-АС		
Изм.	Кол.уч.	Лист	N док.	Подп.	Дата			
ГИП						Гараж		
Разработал								
						Кладочный план стен 2-го этажа.		
						Р 11		
						Копировал		