


СОГЛАСОВАНО

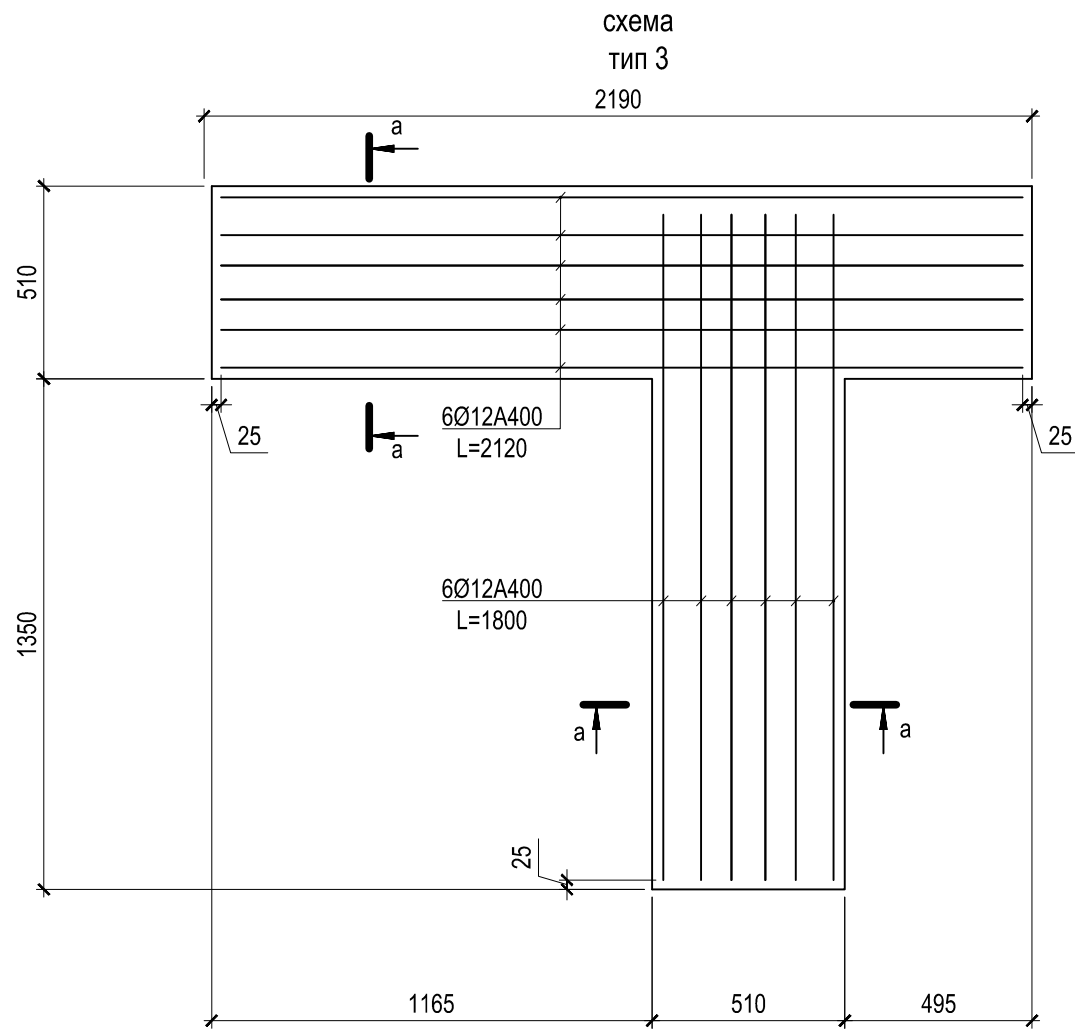

Поз.	Эскиз
тип 1	
тип 2	
тип 3	
тип 4	

1. Работать с листом 11.

Марка, поз.	Обозначение	Наименование	Кол.	Масса ед., кг	Примечание
		Кирпичная кладка из керамических блоков Porotherm 51 M-100, F50 на растворе М75	38		
		кирпич облицовочный 250x120x65(цвет согласовать с АР)	4.4		
		Перемычки			
	ГОСТ 5781-82*	Ø 12 А400 69 м.п.			61.0
	2.1 ГОСТ 948-84	ЗПБ16-37	3.00	79	
		Материалы:			
	ГОСТ 26633-91*	Бетон тяжелый класса В25	м³	0.7	

Изм.	Кол.уч.	Лист	N док.	Подп.	Дата
ГИП					
Разработал					

2013-АС

Гараж	Стадия	Лист	Листов
	Р	12	
Ж.б. перемычки. Спецификация.			