
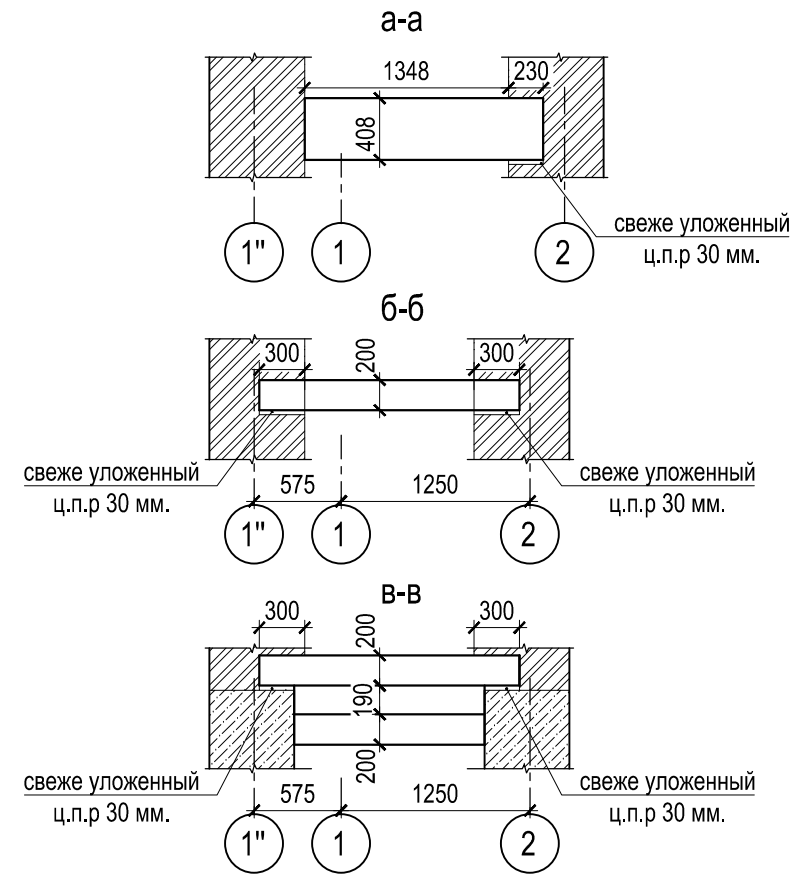
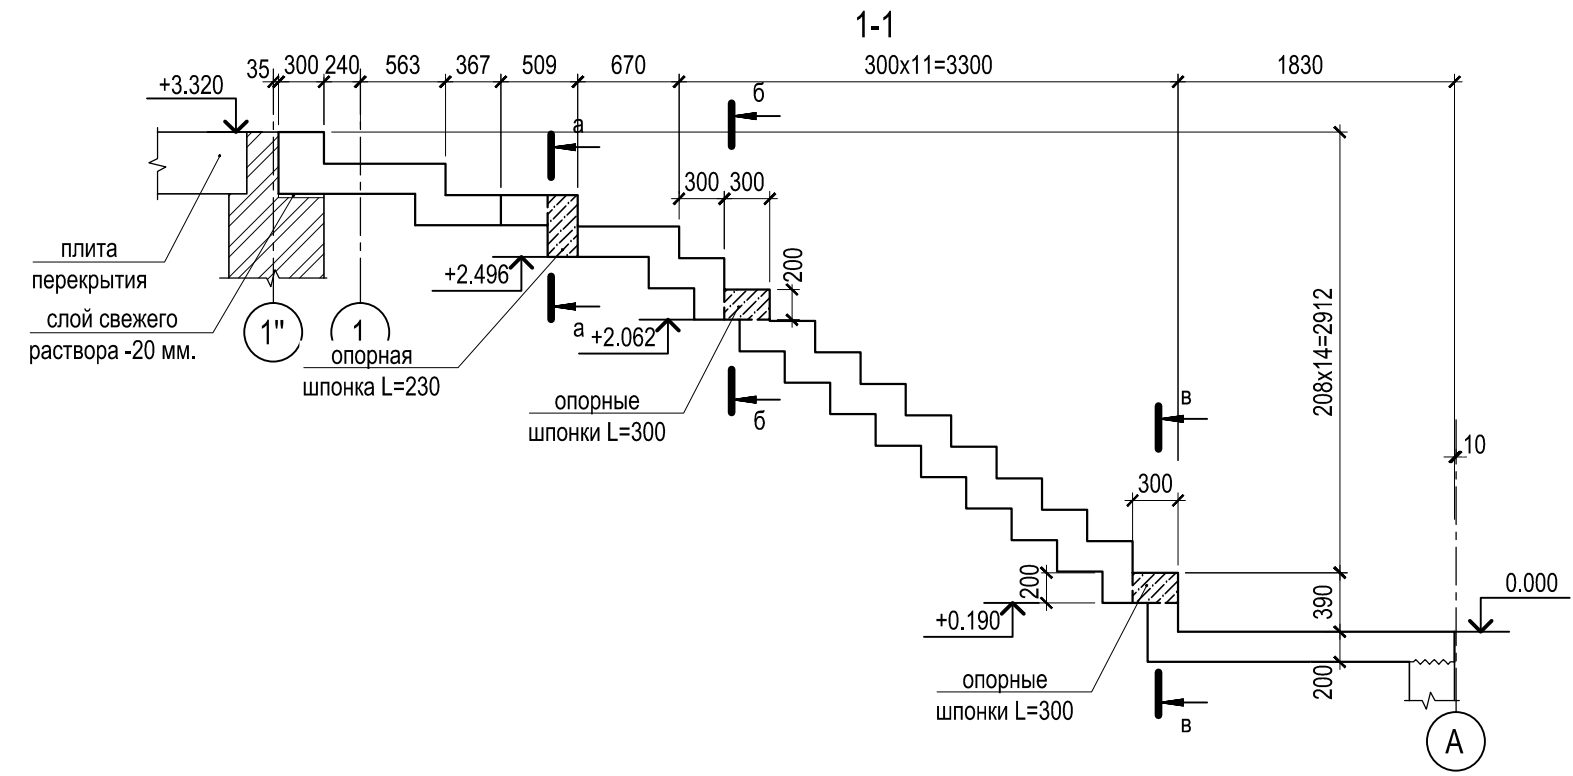


СОГЛАСОВАНО

Ив. N подл. \_\_\_\_\_  
 Подпись и дата \_\_\_\_\_  
 Взам. инв. N \_\_\_\_\_

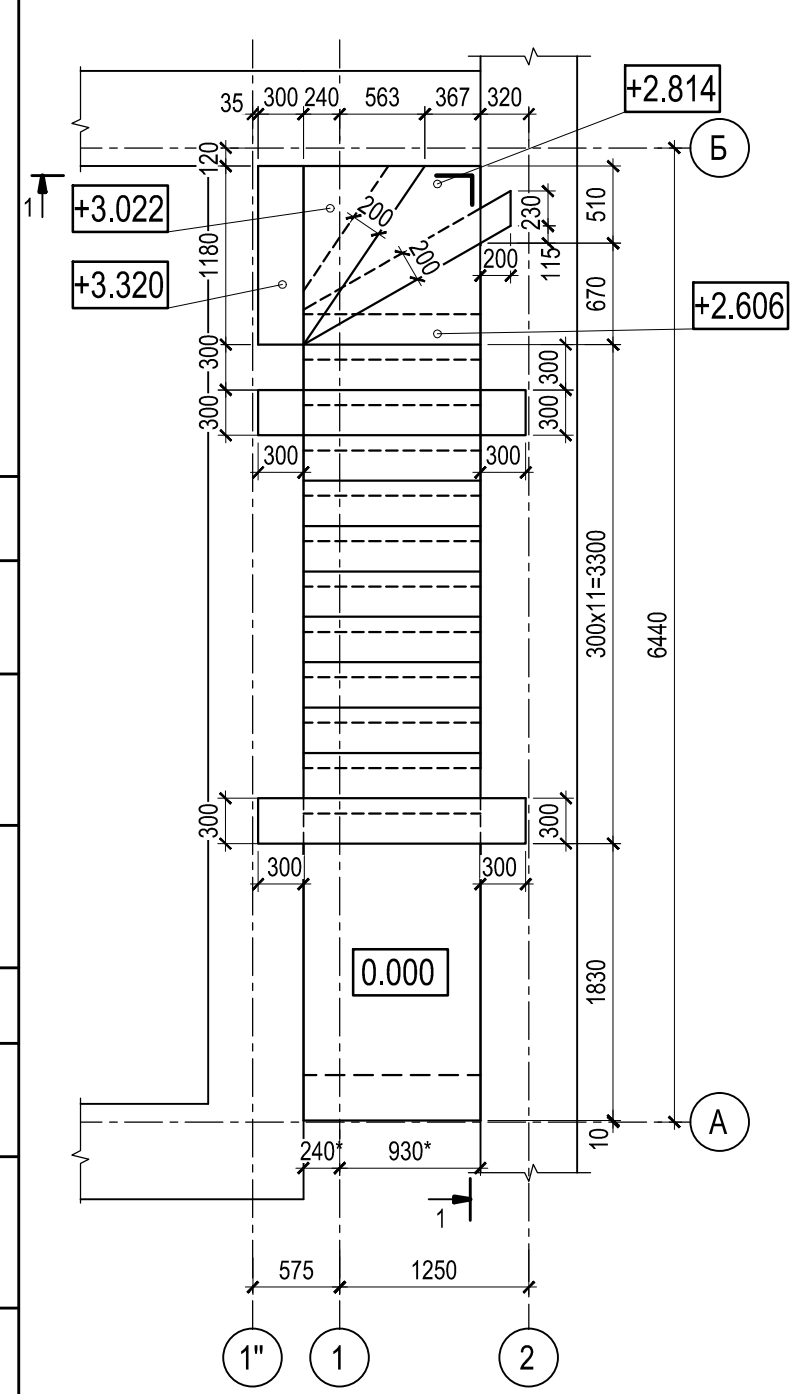

1. Спецификацию материалов см. лист 19.
2. Армирование см. лист 19

						2013-АС		
Изм.	Кол.уч.	Лист	N док.	Подп.	Дата	Гараж		
ГИП	Разработал	-	-	-	-			
						Р 17		
						Лестница в осях 1-2/А-Б с отм. 0.000.		
						Копировал		