


СОГЛАСОВАНО

Взам. инв. N

Подпись и дата

Инв. N подл.

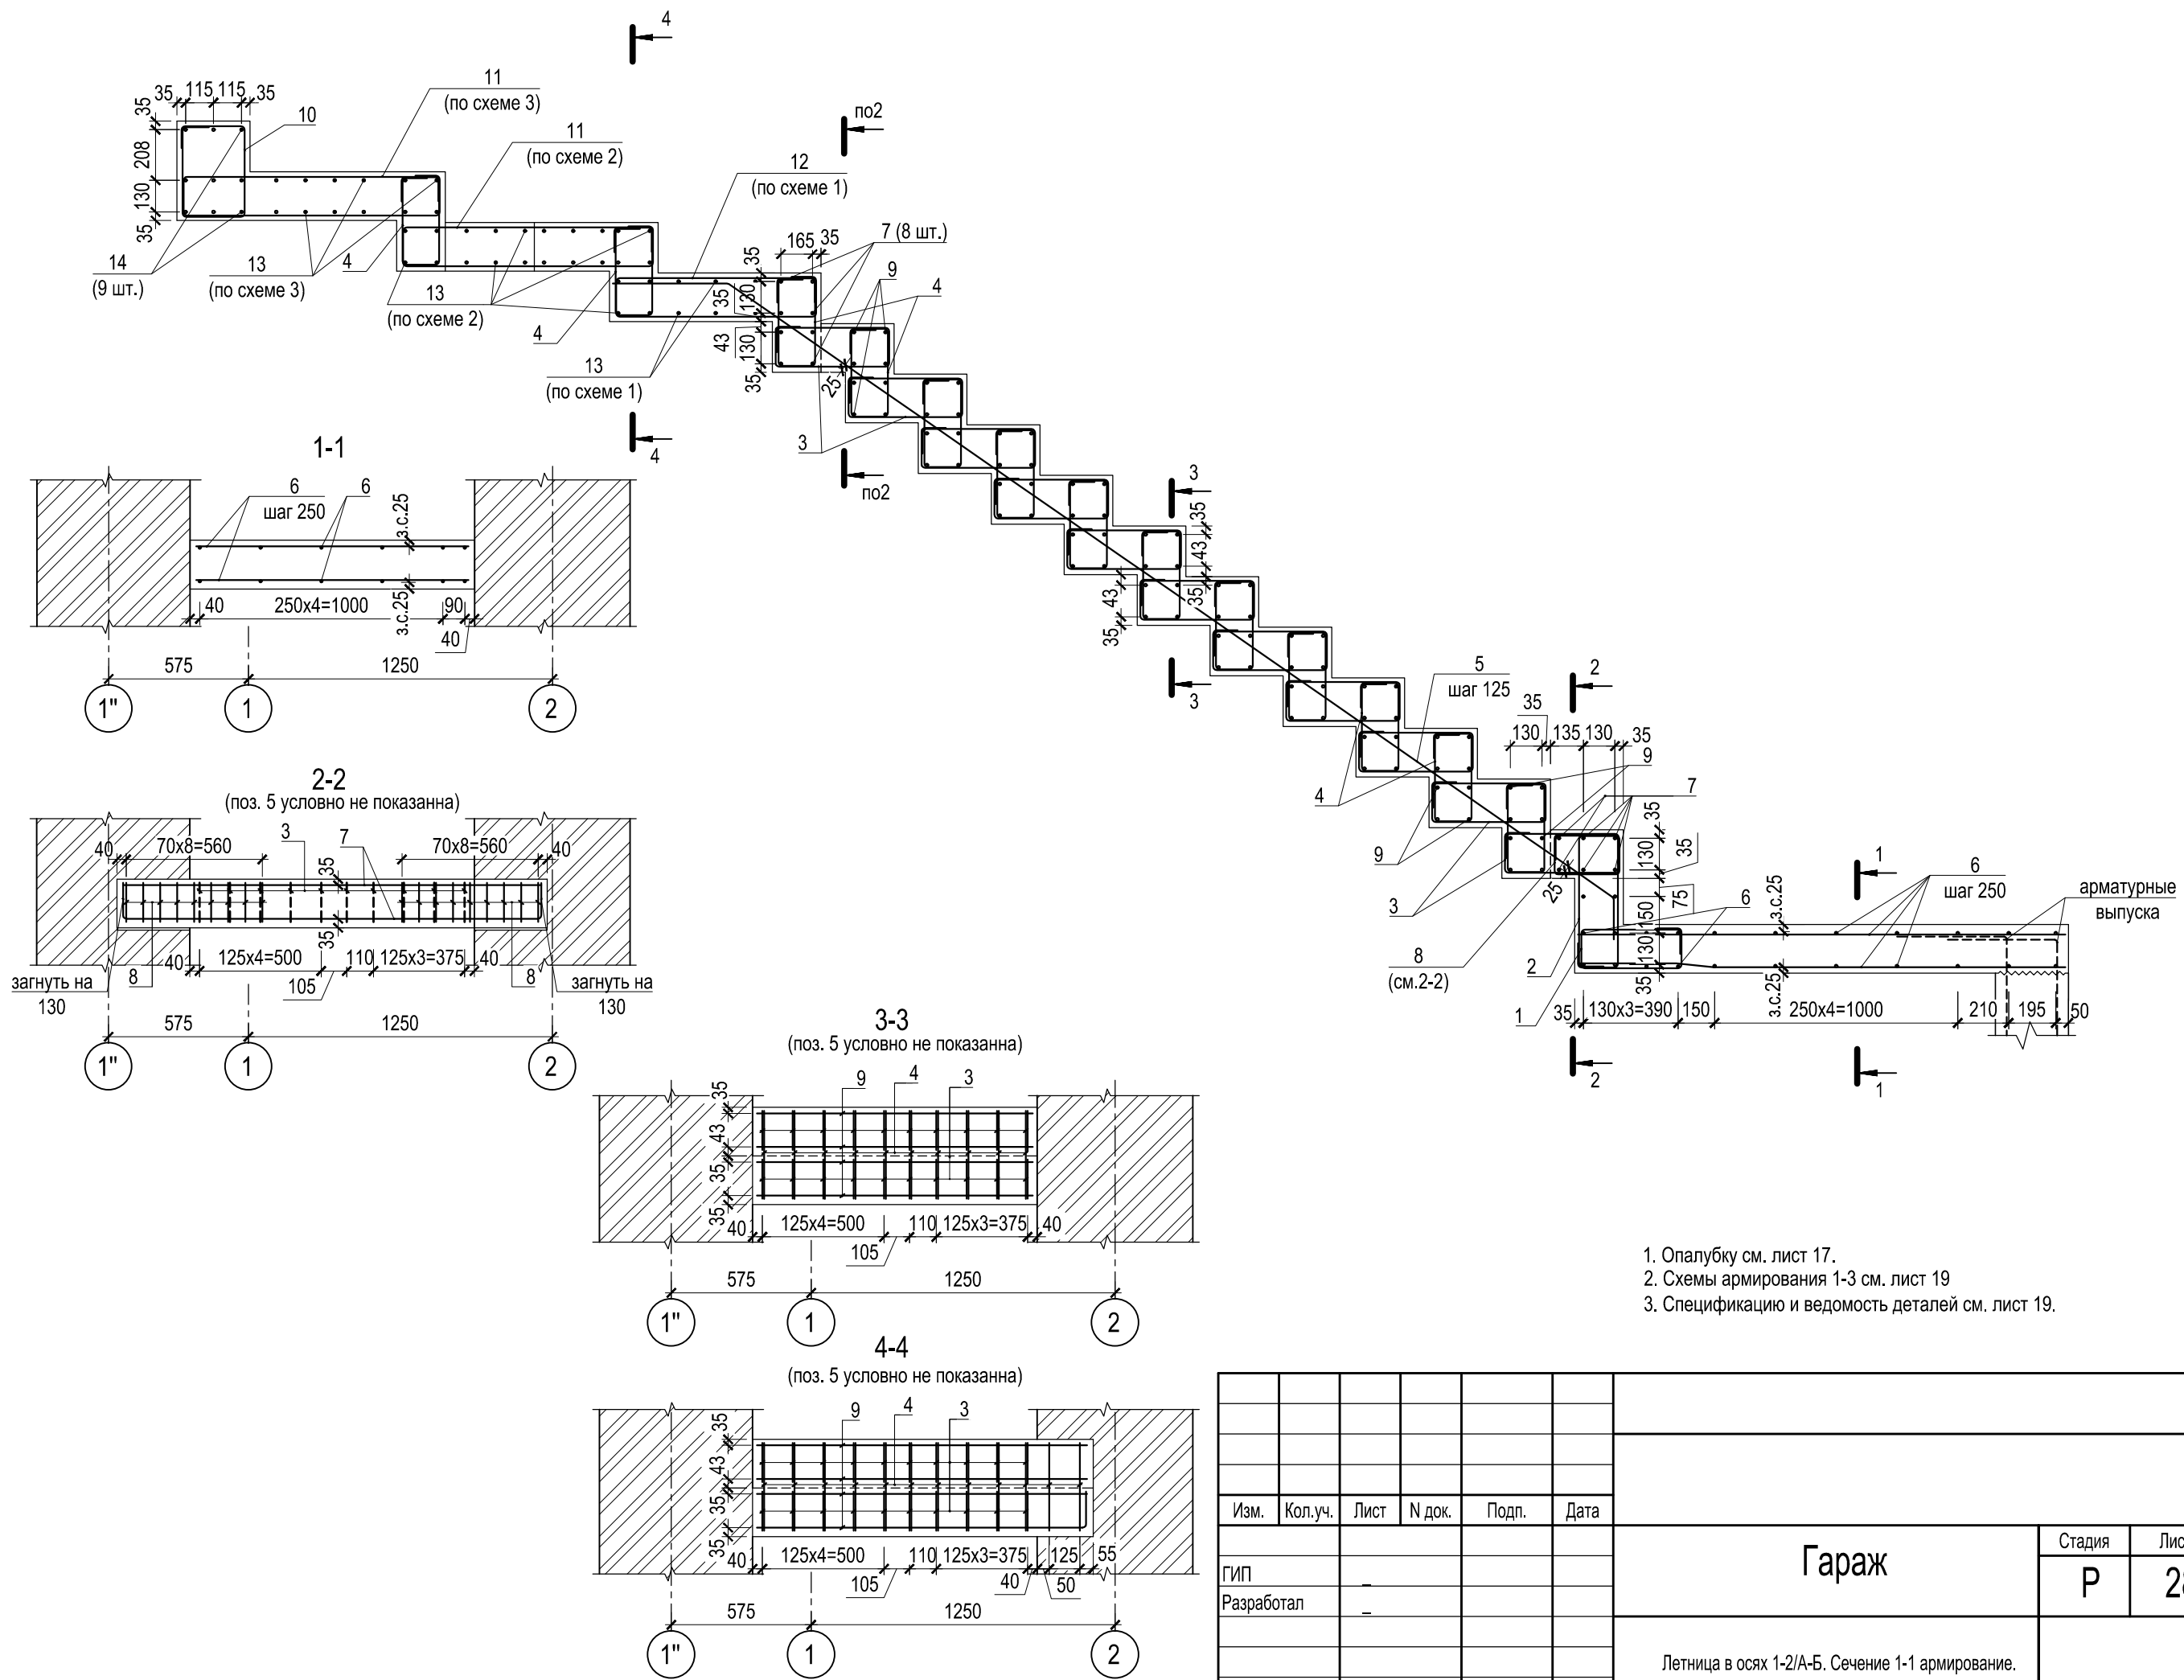

- 1. Опалубку см. лист 17.
- 2. Схемы армирования 1-3 см. лист 19
- 3. Спецификацию и ведомость деталей см. лист 19.

						2013-АС		
Изм.	Кол.уч.	Лист	N док.	Подп.	Дата	Гараж		
ГИП	Разработал							
						Р	28	
						Летница в осях 1-2/А-Б. Сечение 1-1 армирование.		