


Схема расположения прогонов в осях Д-Л между осей 6-11

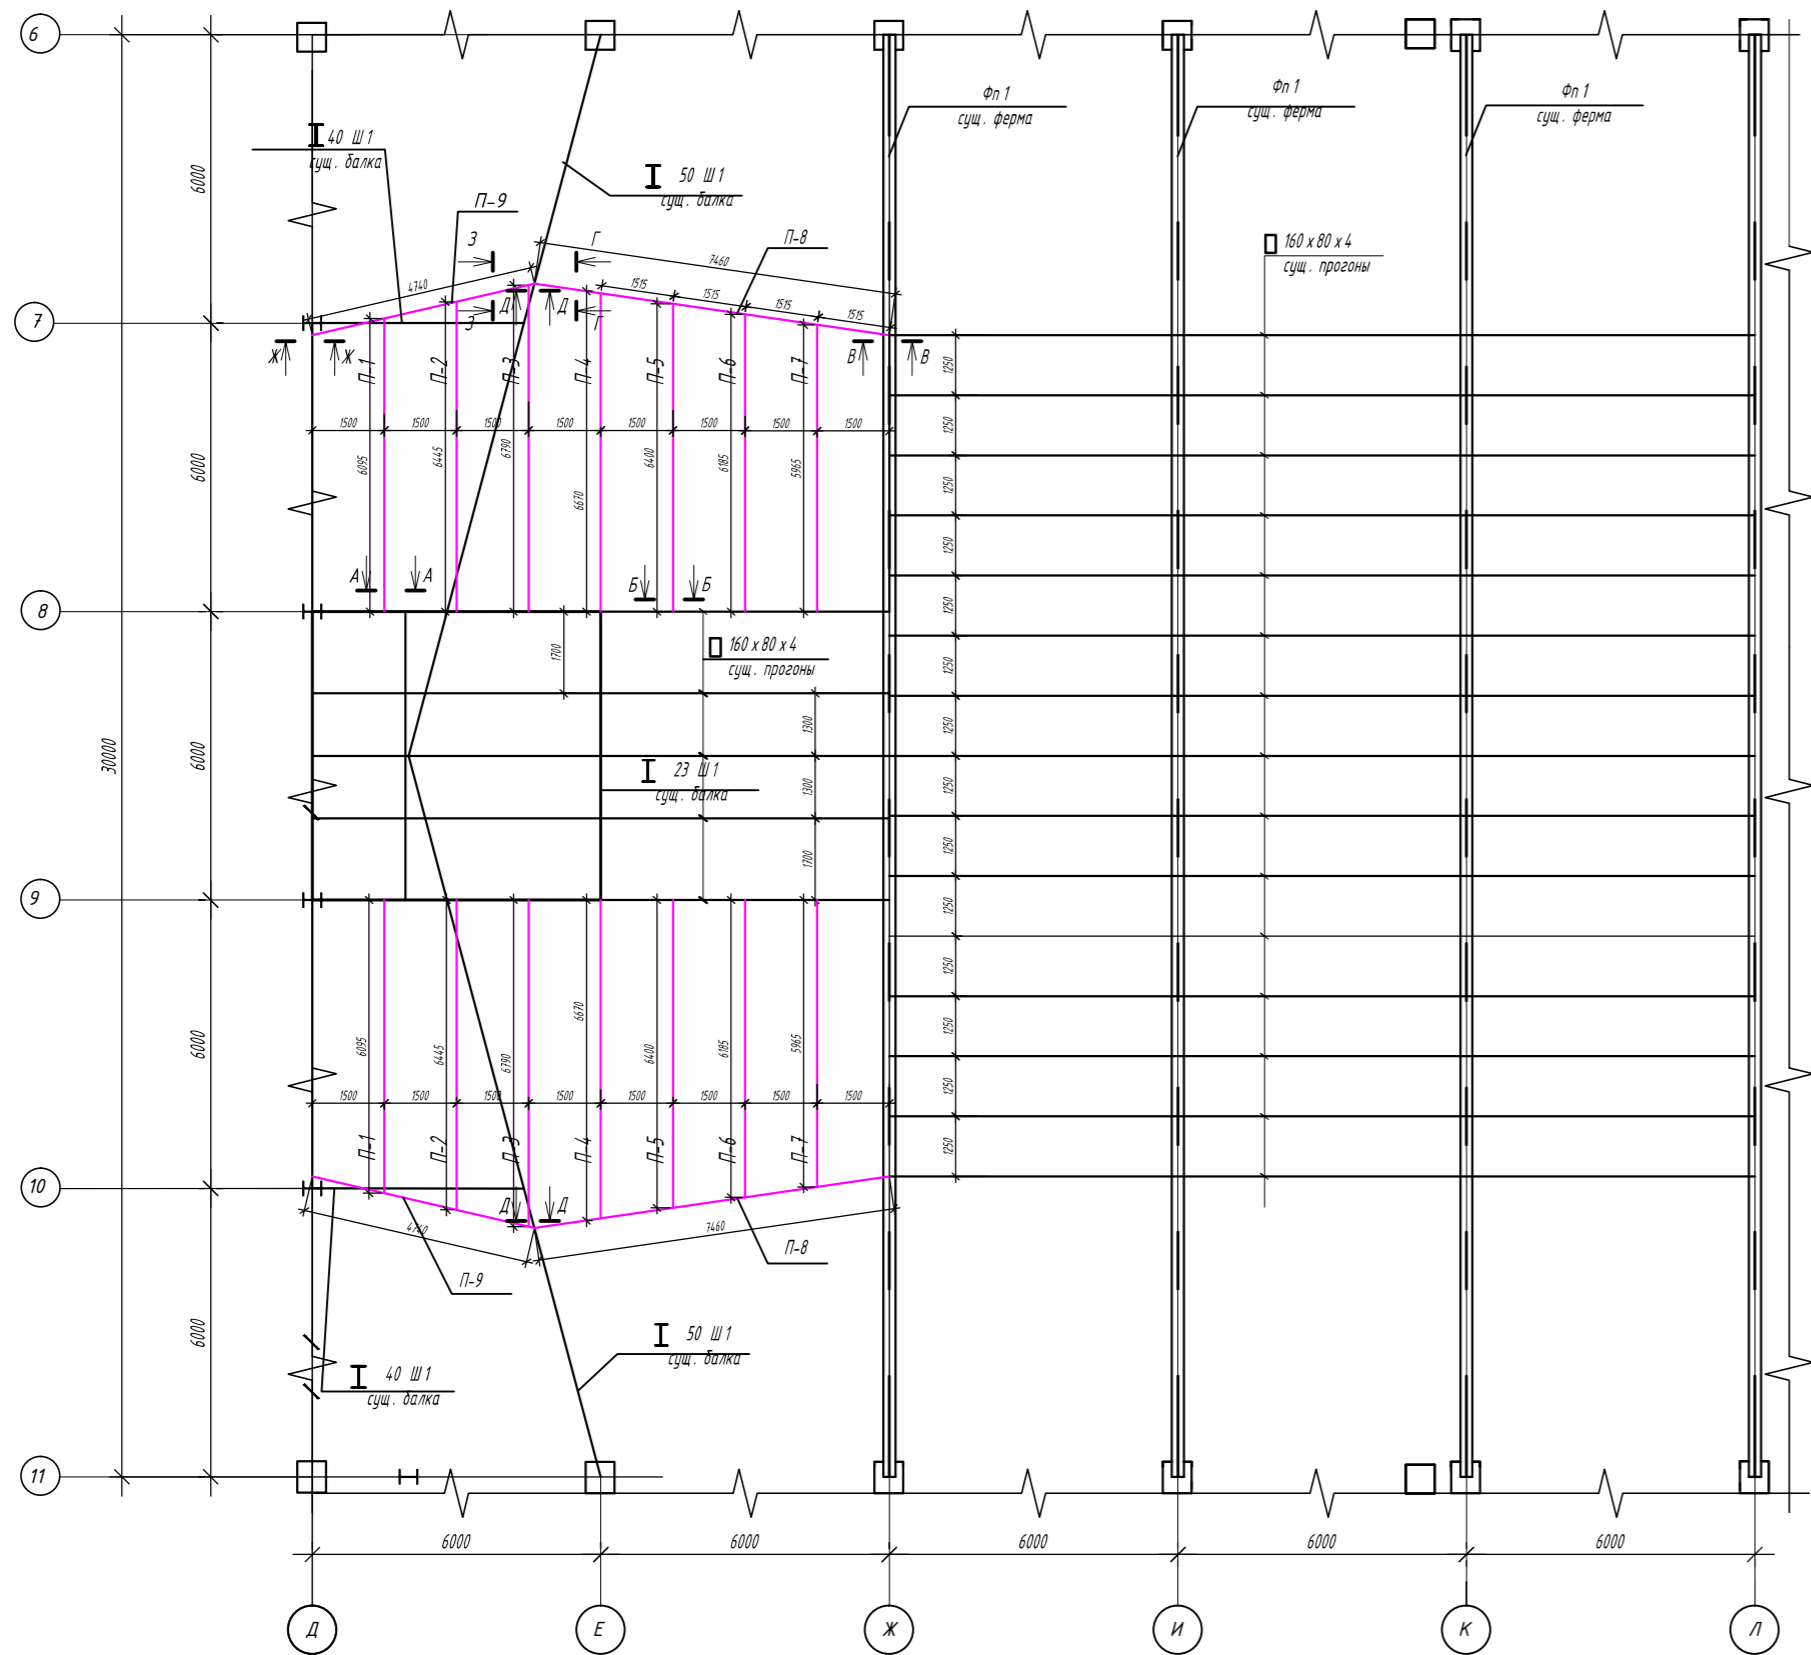

Условные обозначения


— Существующие балки, прогоны по распу ферм покрытия

— Проектируемые балки, прогоны

1. Данный лист смотреть совместно с листами 46,47,48

(Продолжение)

1	2	3	4	5	6
Прогон П8					
1	смотреть лист	Двутавр	ИП ГОСТ 26020-82 / СНБ СТ 20172-86	1-74,58	1 / 111,9
2	— " —	Цеолит	СНБ СТ 20172-86	1-164	4 / 0,328
3	— " —	Цеолит	СНБ СТ 20172-86	1-90	1 / 0,18
Прогон П9					
1	смотреть лист	Двутавр	ИП ГОСТ 26020-82 / СНБ СТ 20172-86	1-474,1	1 / 71,1
2	— " —	Цеолит	СНБ СТ 20172-86	1-164	4 / 0,328
3	— " —	Цеолит	СНБ СТ 20172-86	1-90	1 / 0,18

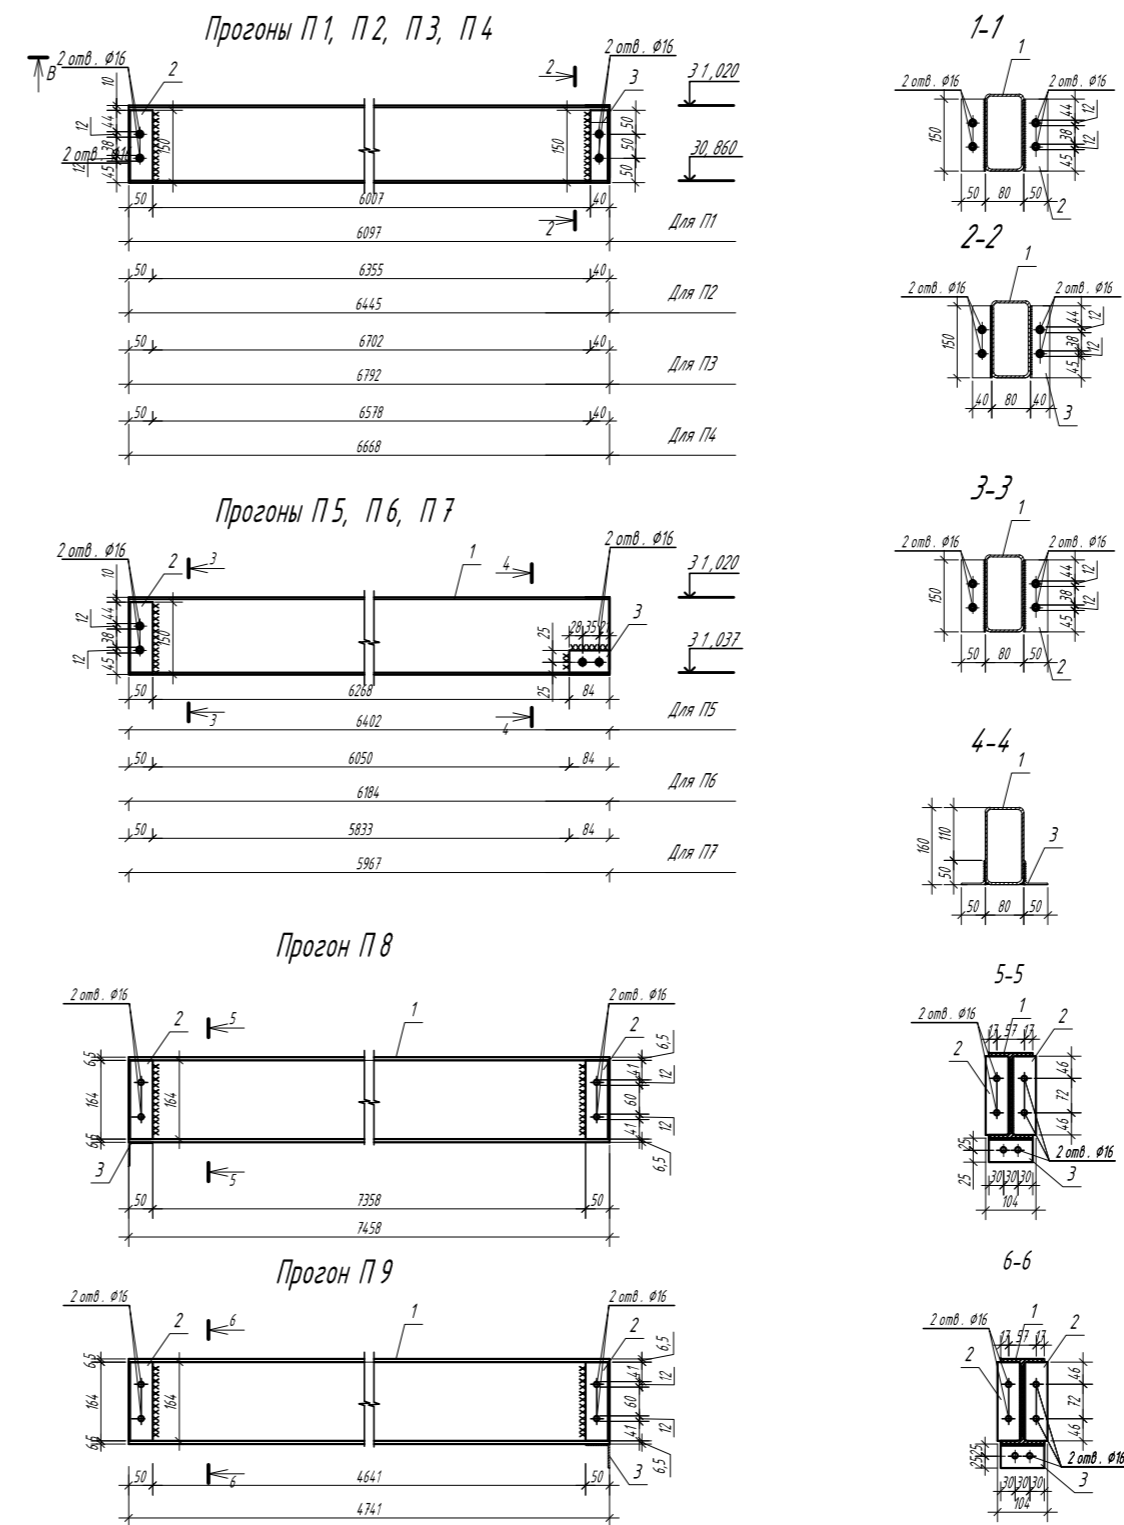

Спецификация проектных прогонов покрытия

Поз.	Обозначение	Наименование	Кол.	Масса, кг	Примечание
Сборочные единицы					
1	— " —	Прогон П1	2	88,08	
171	— " —	Прогон П2	2	93,04	
172	— " —	Прогон П3	2	97,99	
173	— " —	Прогон П4	2	96,22	
174	— " —	Прогон П5	2	92,16	
175	— " —	Прогон П6	2	89,06	
176	— " —	Прогон П7	2	85,97	
177	— " —	Прогон П8	2	113,36	
178	— " —	Прогон П9	2	72,59	
Прогон П1					
1	смотреть лист	Труба	88x8x1,4 ГОСТ 30245-2003 / СНБ СТ 20172-86	1-6097	1 / 88,08
2	— " —	Цеолит	СНБ СТ 20172-86	1-150	2 / 0,3
3	— " —	Цеолит	СНБ СТ 20172-86	1-150	2 / 0,3
Прогон П2					
1	смотреть лист	Труба	88x8x1,4 ГОСТ 30245-2003 / СНБ СТ 20172-86	1-6445	1 / 91,84
2	— " —	Цеолит	СНБ СТ 20172-86	1-150	2 / 0,3
3	— " —	Цеолит	СНБ СТ 20172-86	1-150	2 / 0,3
Прогон П3					
1	смотреть лист	Труба	88x8x1,4 ГОСТ 30245-2003 / СНБ СТ 20172-86	1-6792	1 / 96,77
2	— " —	Цеолит	СНБ СТ 20172-86	1-150	2 / 0,3
3	— " —	Цеолит	СНБ СТ 20172-86	1-150	2 / 0,3
Прогон П4					
1	смотреть лист	Труба	88x8x1,4 ГОСТ 30245-2003 / СНБ СТ 20172-86	1-6668	1 / 95,02
2	— " —	Цеолит	СНБ СТ 20172-86	1-150	2 / 0,3
3	— " —	Цеолит	СНБ СТ 20172-86	1-150	2 / 0,3
Прогон П5					
1	смотреть лист	Труба	88x8x1,4 ГОСТ 30245-2003 / СНБ СТ 20172-86	1-6402	1 / 91,22
2	— " —	Цеолит	СНБ СТ 20172-86	1-150	2 / 0,3
3	— " —	Цеолит	СНБ СТ 20172-86	1-84	2 / 0,168
Прогон П6					
1	смотреть лист	Труба	88x8x1,4 ГОСТ 30245-2003 / СНБ СТ 20172-86	1-6184	1 / 88,12
2	— " —	Цеолит	СНБ СТ 20172-86	1-150	2 / 0,3
3	— " —	Цеолит	СНБ СТ 20172-86	1-84	2 / 0,168
Прогон П7					
1	смотреть лист	Труба	88x8x1,4 ГОСТ 30245-2003 / СНБ СТ 20172-86	1-5967	1 / 85,83
2	— " —	Цеолит	СНБ СТ 20172-86	1-150	2 / 0,3
3	— " —	Цеолит	СНБ СТ 20172-86	1-84	2 / 0,168

Изм.	Кол.	Лист	МФ	Подп.	Дата
Проверил					
Разработал					
Н. контр.					