



План на отм. 0.000

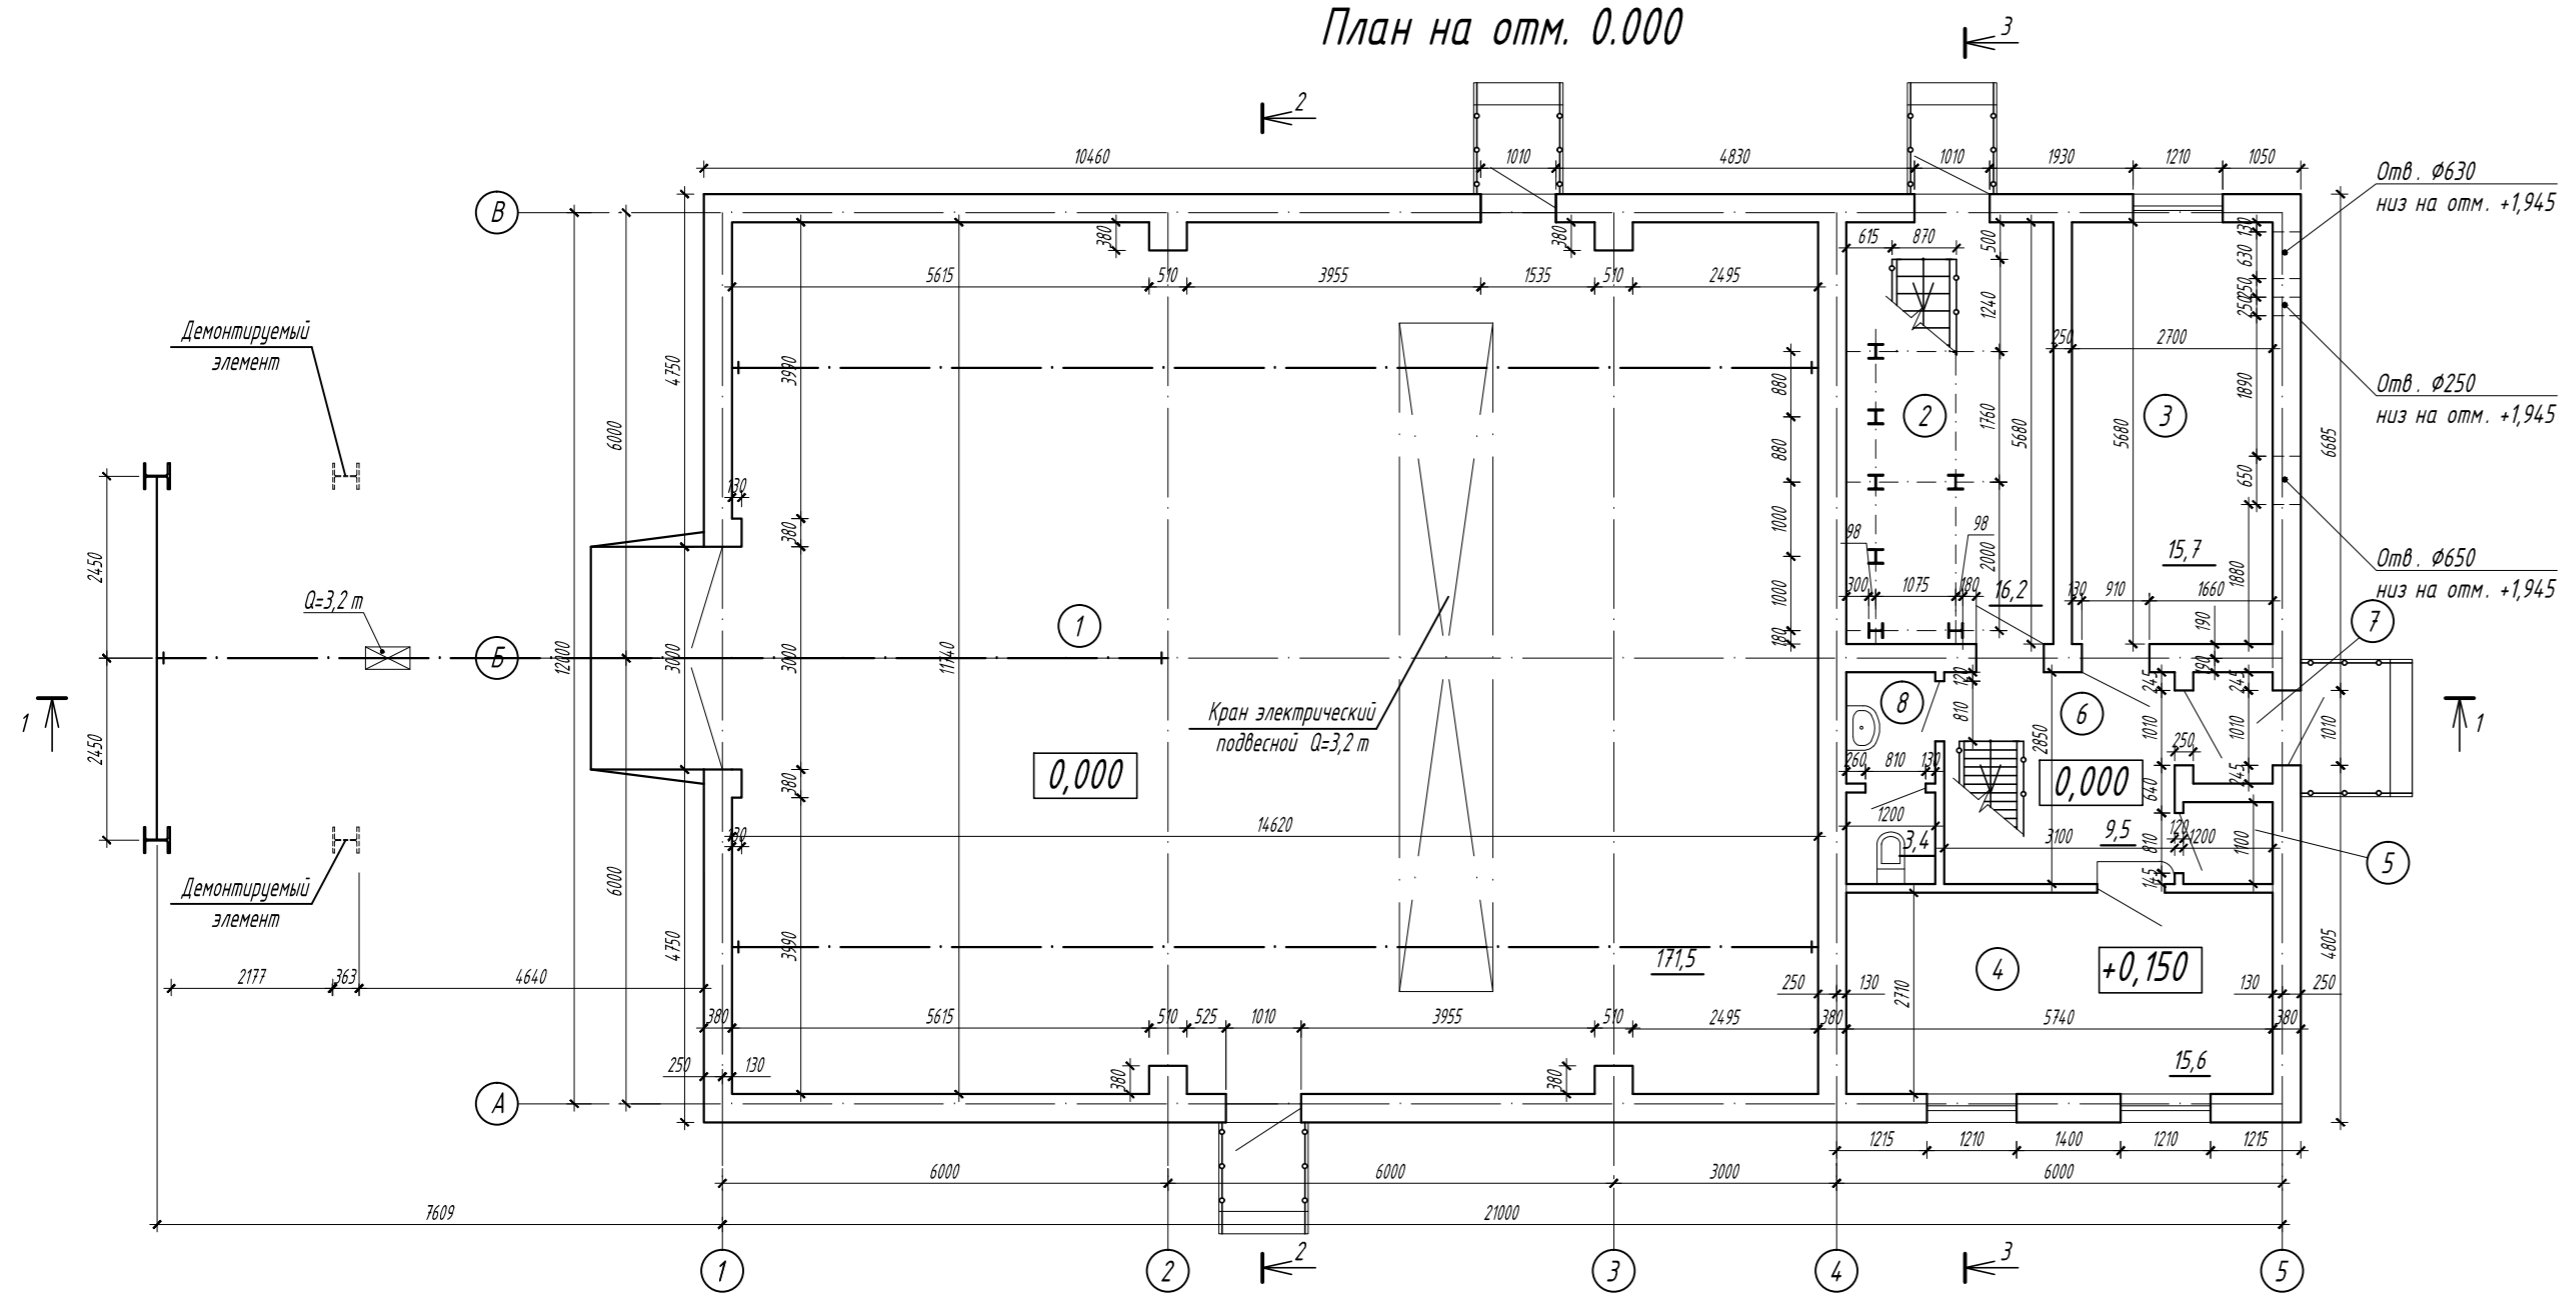

Экспликация помещений

Номер п/п	НАИМЕНОВАНИЕ	Площадь м <sup>2</sup>
1	Склад хлора	171,5
2	Хлораторная	16,2
3	Венткамера вытяжная	25,2
4	Компрессорная	15,6
5	Кладовая инвентаря химзащиты	1,4
6	Коридор	12,5
7	Тамбур	1,9
8	Сан.узел	3,4
9	Щитовая	15,6
10	Привёмная камера	3,2
11	Венткамера приточная	15,3
12	Коридор	10,7

План на отм. +3,200

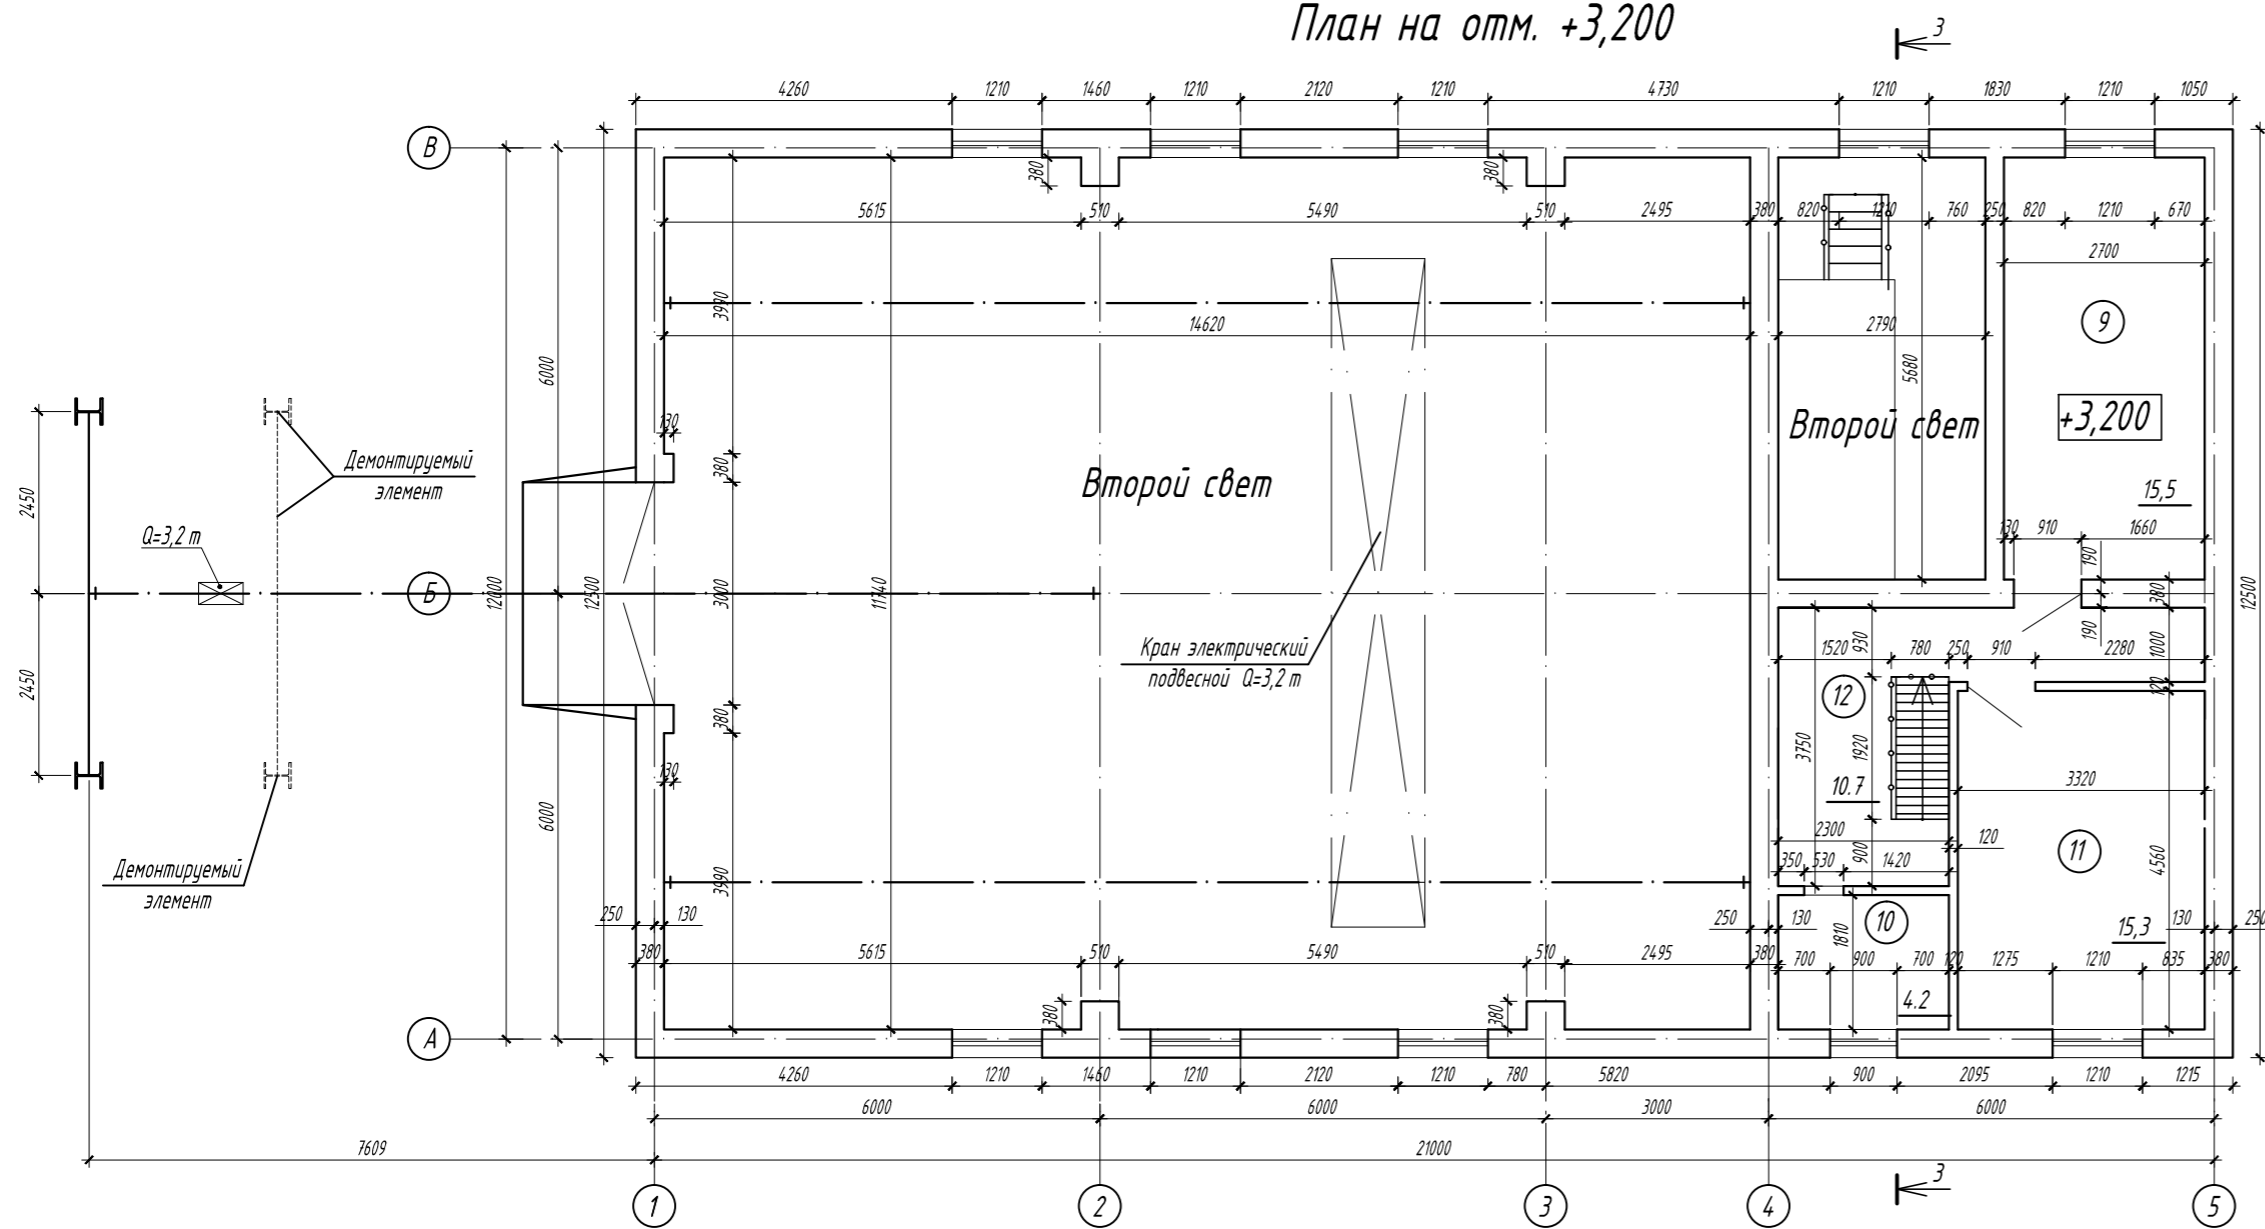

1. Данный лист смотреть совместно с листами 3,4.

Изм.	Кол.уч	Лист	№док	Подпись	Дата			
Проверил						Хлораторная		
Разработал								
Н. контр.						План на отм. 0.000. План на отм. +3,200. Экспликация помещений.		