


Согласовано
 Инв. № подл.
 Листы и дата
 Взам. инв. №

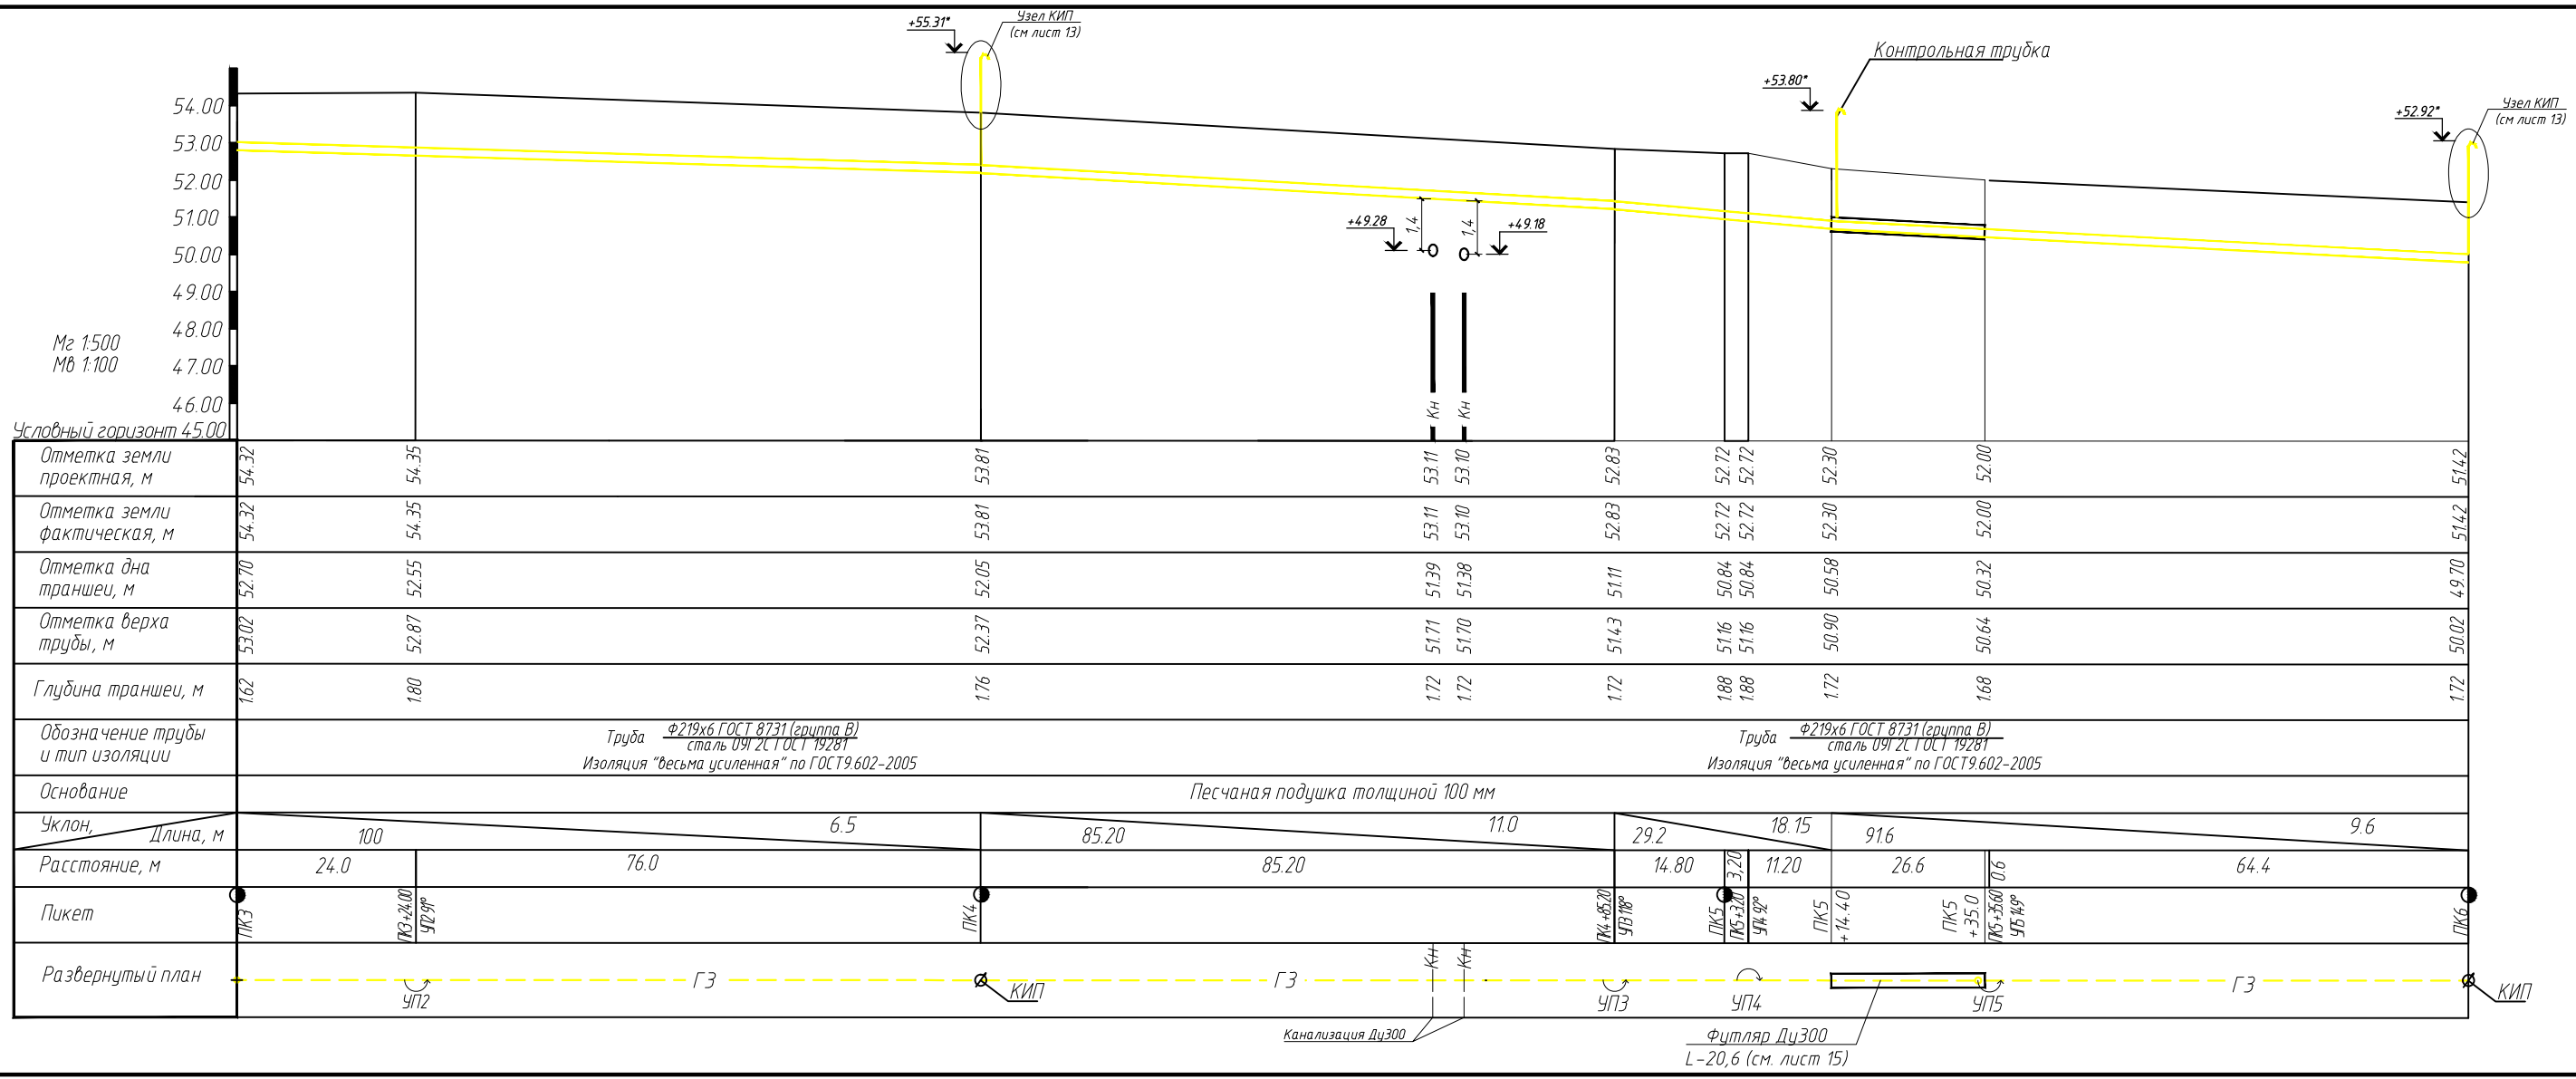

М2 1:500
 М0 1:100

Условный горизонт 45.00

+55.31*
Узел КИП
(см лист 13)

+53.80*
Контрольная трубка

+52.92*
Узел КИП
(см лист 13)

+49.28
+49.18

КН

КН

Песчаная подушка толщиной 100 мм

Канализация Ду300

Футляр Ду300
L=20,6 (см. лист 15)