Республика Коми
Усть-Вымский район
Земли ОАО "Газпром" и ООО "Севергазпром"

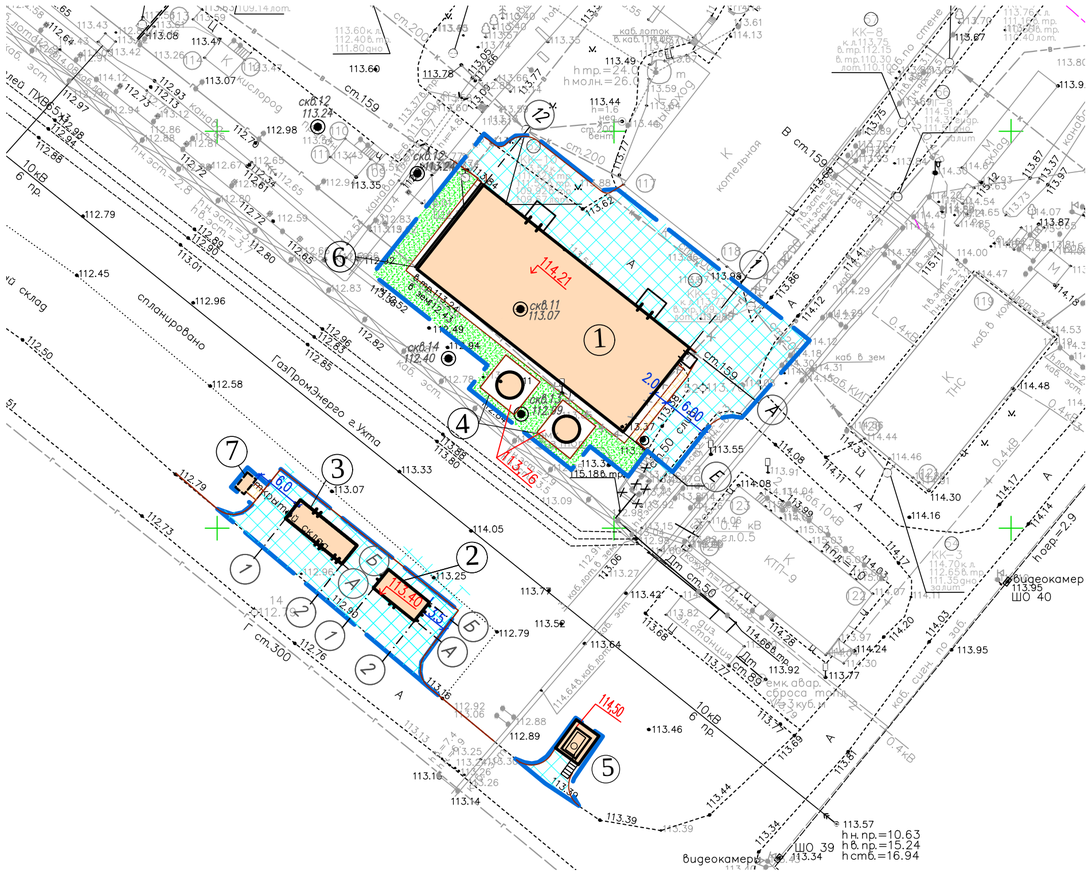

Экспликация зданий и сооружений

Номер на плане	Наименование	Примечание
1	Котельная	проектируемая
2	КТП	проектируемая
3	ДЭС	проектируемая
4	Дымовая труба высотой 20,0 м	проектируемая 2 шт
5	Емкость с диз. топливом V=2.5 м3	проектируемая
6	Брандмауэрная стена	проектируемая
7	Подземная емкость для слива диз. топлива V=3 м3	проектируемая

Технико-экономические показатели

NN п/п	Наименование	Ед. изм.	Количество	Примечание
1	Площадь территории в границах проектирования	м 2	1628	
2	Площадь застройки	м 2	514	
3	Плотность застройки	%	31	
4	Площадь покрытия отмостки	м 2	64	
5	Площадь асфальтового покрытия проездов	м 2	775	
6	Площадь асфальтового покрытия тротуара	м 2	17	
7	Площадь озеленения	м 2	230	
8	Процент озеленения	%	14	

Условные обозначения

- Граница благоустройства
- Проектируемое здания и сооружения
- Асфальтобетонное покрытие проектируемое
- Асфальтовое покрытие тротуара проектируемое
- Газон проектируемый
- Покрытие отмостки котельной
- 1 А - Оси здания
- скв.15 — Наименование выработки и ее номер
- Проектируемый колодец дождевой канализации
- Проектируемый бортовой камень
- Демонтируемое здание

Согласовано

Взам. инв. N

Подпись и дата

Инв. N подл.

Изм.	Кол.уч.	Лист	N Док.	Подп.	Дата
Разработал		Старовойтова			06.13
Проверил		Комлев			06.13
Н. контроль		Соколов			06.13
ГИП		Шабалин			06.13

ГЦР-681-0314-11-ПЗУ2.ГЧ1

Реконструкция котельных промплощадок КС 11-16, 21, 22

КС-12 Микуньского ЛПУМГ
ООО "Газпром трансгаз Ухта"

Стадия	Лист	Листов
П	-	1

Схема планировочной организации земельного участка.
М 1:500

ООО "Севзапгазпроект"