



ФАСАД 1-5 М 1:100

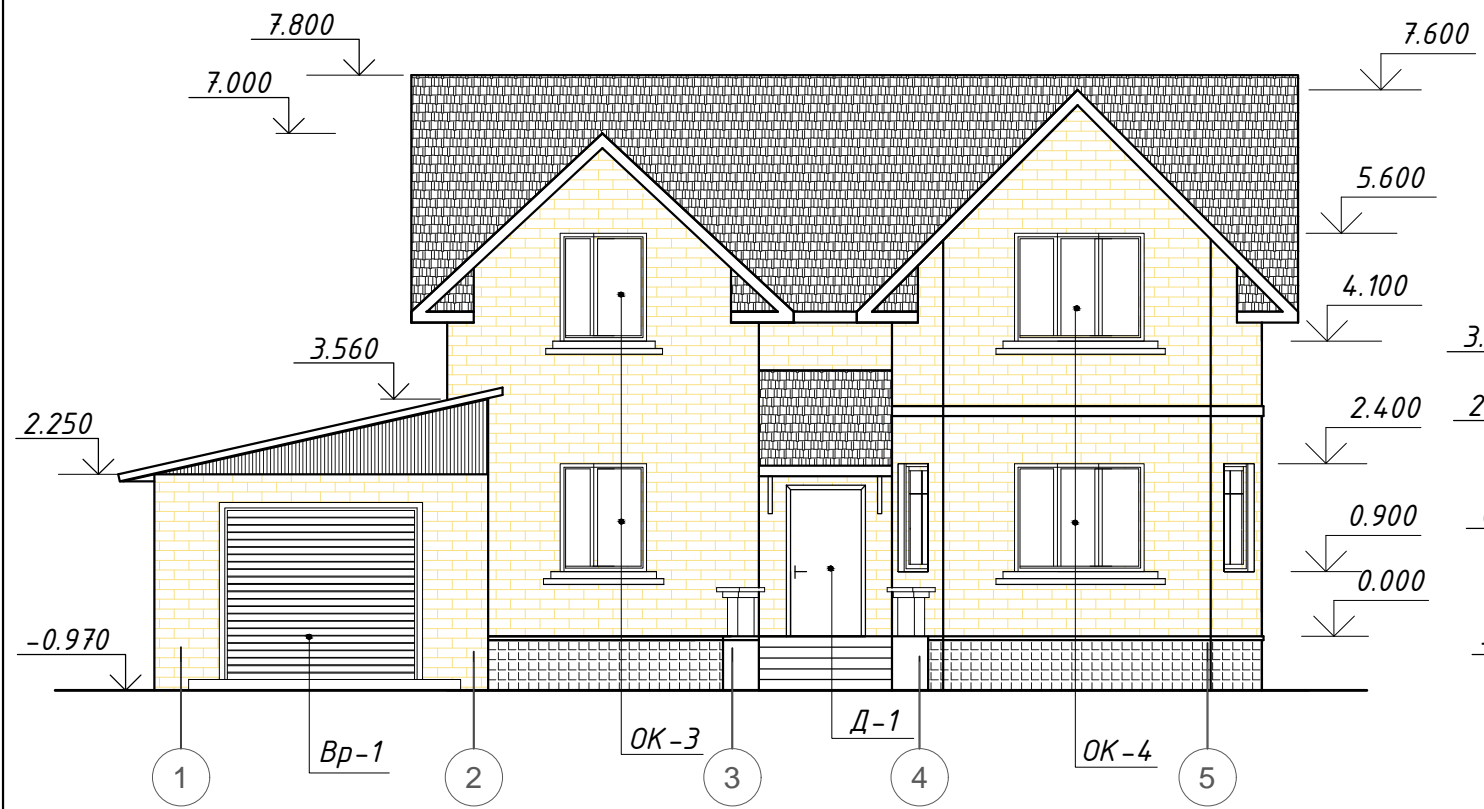

ФАСАД А-Г М 1:100

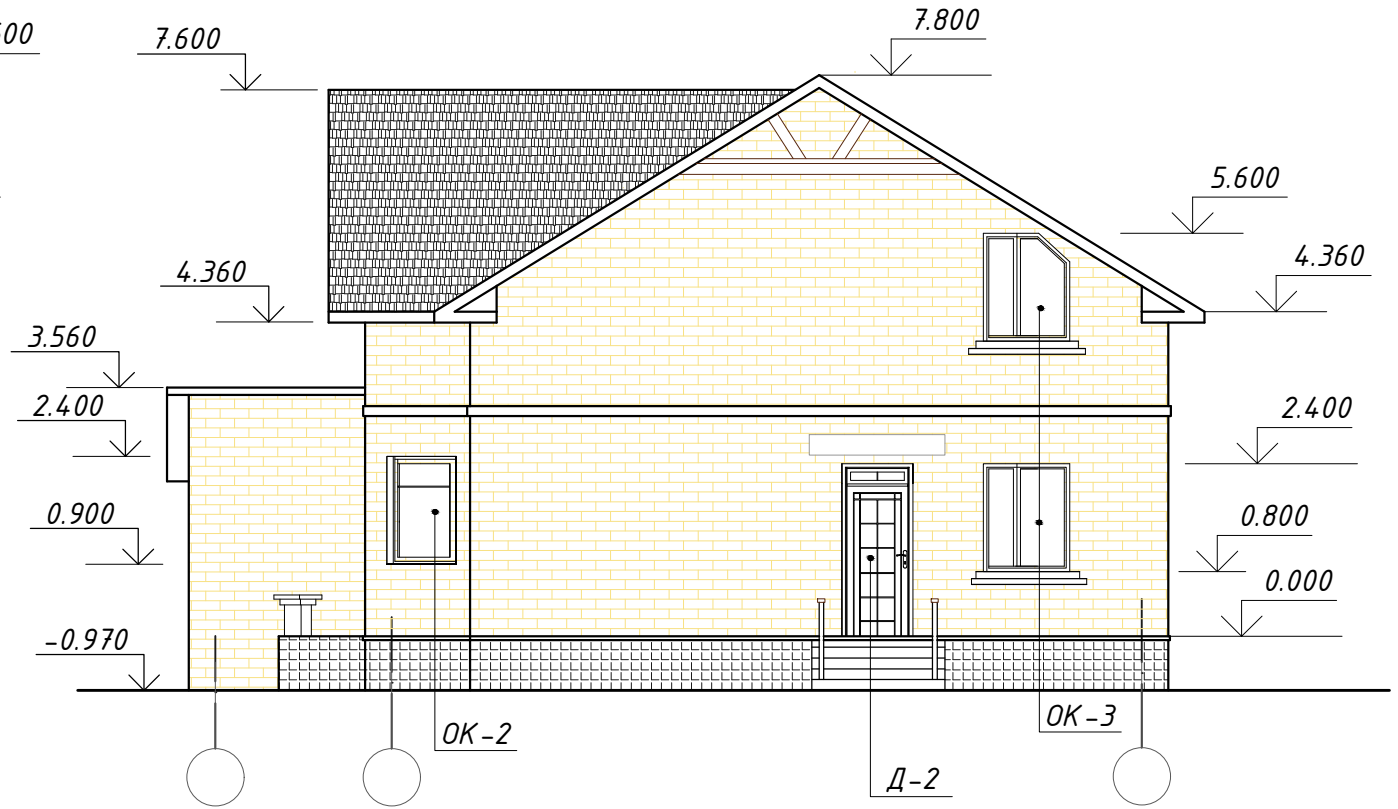

						Индивидуальный жилой дом			
Изм.	Кол.	Лист	№ док.	Подпись	Дата	Конструктивные и объемно-планировочные решения	Стадия Р	Лист	Листов
Разработал						Фасад 1-5; Фасад А-Г Цветовое решение			