


План на отм. 0,000

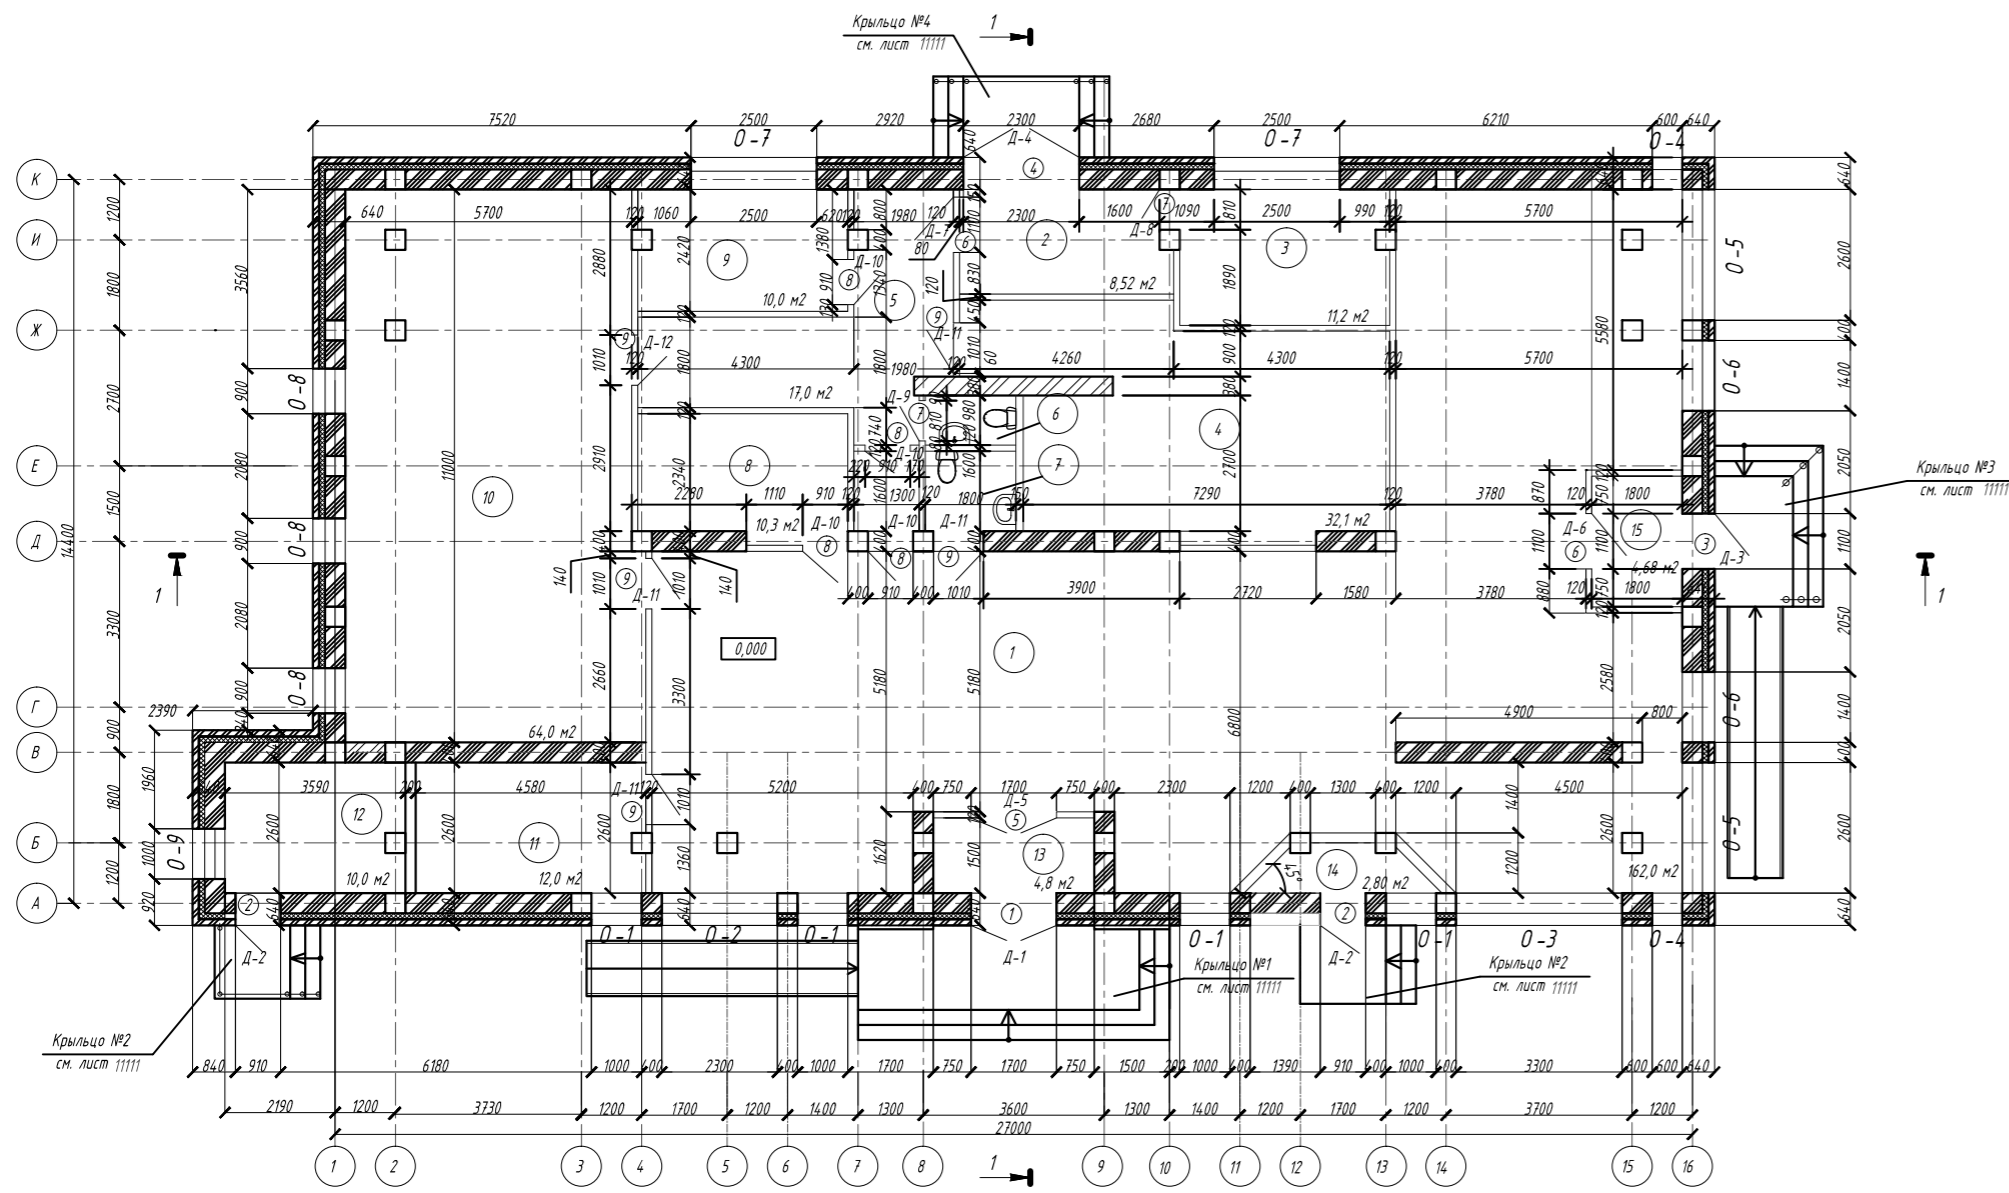

Ведомость проемов

Марка	Размер проема вхх
①	1700 x 3010
②	910 x 2070
③	1100 x 2710
④	2300 x 2680
⑤	1700 x 2370
⑥	1100 x 2070
⑦	810 x 2070
⑧	910 x 2070
⑨	1010 x 2070

Спецификация оконных и дверных заполнений

Поз.	Обозначение	Наименование	Кол.	Масса ед, кг	Примечание
<i>Двери наружные</i>					
Д-1	ГОСТ 31173-2003	ДСН ДКН 30 x 17 М 2	1		
Д-2	ГОСТ 31173-2003	ДСН ППН 21 x 9 М 2	2		
Д-3	ГОСТ 31173-2003	ДСН ППН 27 x 11 М 2	1		
Д-4	ГОСТ 31173-2003	ДСН ДКН 27 x 23 М 2	1		
<i>Двери внутренние</i>					
Д-5	ГОСТ 30673-99	ДВ ПВХ 24-17	1		
Д-6	ГОСТ 30673-99	ДВ ПВХ 21-11	1		
Д-7	ГОСТ 30673-99	ДВ ПВХ 21-11 л	1		
Д-8	ГОСТ 30673-99	ДВ ПВХ 21-8 л	1		
Д-9	ГОСТ 30673-99	ДВ ПВХ 21-8	1		
Д-10	ГОСТ 30673-99	ДВ ПВХ 21-9 л	4		
Д-11	ГОСТ 30673-99	ДВ ПВХ 21-10	4		
Д-12	ГОСТ 30673-99	ДВ ПВХ 21-10 л	1		
<i>Окна</i>					
О-1	Индивидуальное изготовление	ОК-10-21	4		см. прим. 2
О-2	Индивидуальное изготовление	ОК-23-21	1		см. прим. 2
О-3	Индивидуальное изготовление	ОК-33-21	1		см. прим. 2
О-4	Индивидуальное изготовление	ОК-6-21	2		см. прим. 2
О-5	Индивидуальное изготовление	ОК-26-21	2		см. прим. 2
О-6	Индивидуальное изготовление	ОК-14-21	2		см. прим. 2
О-7	Индивидуальное изготовление	ОК-25-21	2		см. прим. 2
О-8	Индивидуальное изготовление	ОК-9-6	3		см. прим. 2
О-9	Индивидуальное изготовление	ОК-9-10	1		

Экспликация помещений

№ п/п	Наименование	Площадь, м ²	Код помещения
1	Торговый зал	162,0	
2	Танбур-раздевальня	8,52	
3	Кабинет персонала	11,2	
4	Подсобное помещение	32,1	
5	Коридор	19,1	
6	Санузел для персонала	1,67	
7	Санузел для посетителей	2,97	
8	Подсобное помещение	10,3	
9	Кабинет администратора	4,95	
10	Подсобное помещение	64,0	
11	Подсобное помещение	12,0	
12	Подсобное помещение	10,0	
13	Танбур	4,8	
14	Электрощитовая	18,25	
15	Танбур	4,68	
Итого		379,44	

1. Данный лист смотреть совместно с листами-5, 6.
2. Окна индивидуальные металлопластиковые со стеклопакетами.
3. Примыкание перегородок к стенам и колоннам запроектировано по серии 2.230-1, в. 5.

Изм.	Калуч.	Лист	№ док.	Подпись	Дата	Студия	Лист	Листов
						Р	1	
План на отм. 0,000 Ведомость проемов Спецификация оконных и дверных заполнений Экспликация помещений								