



План полов, перемычек

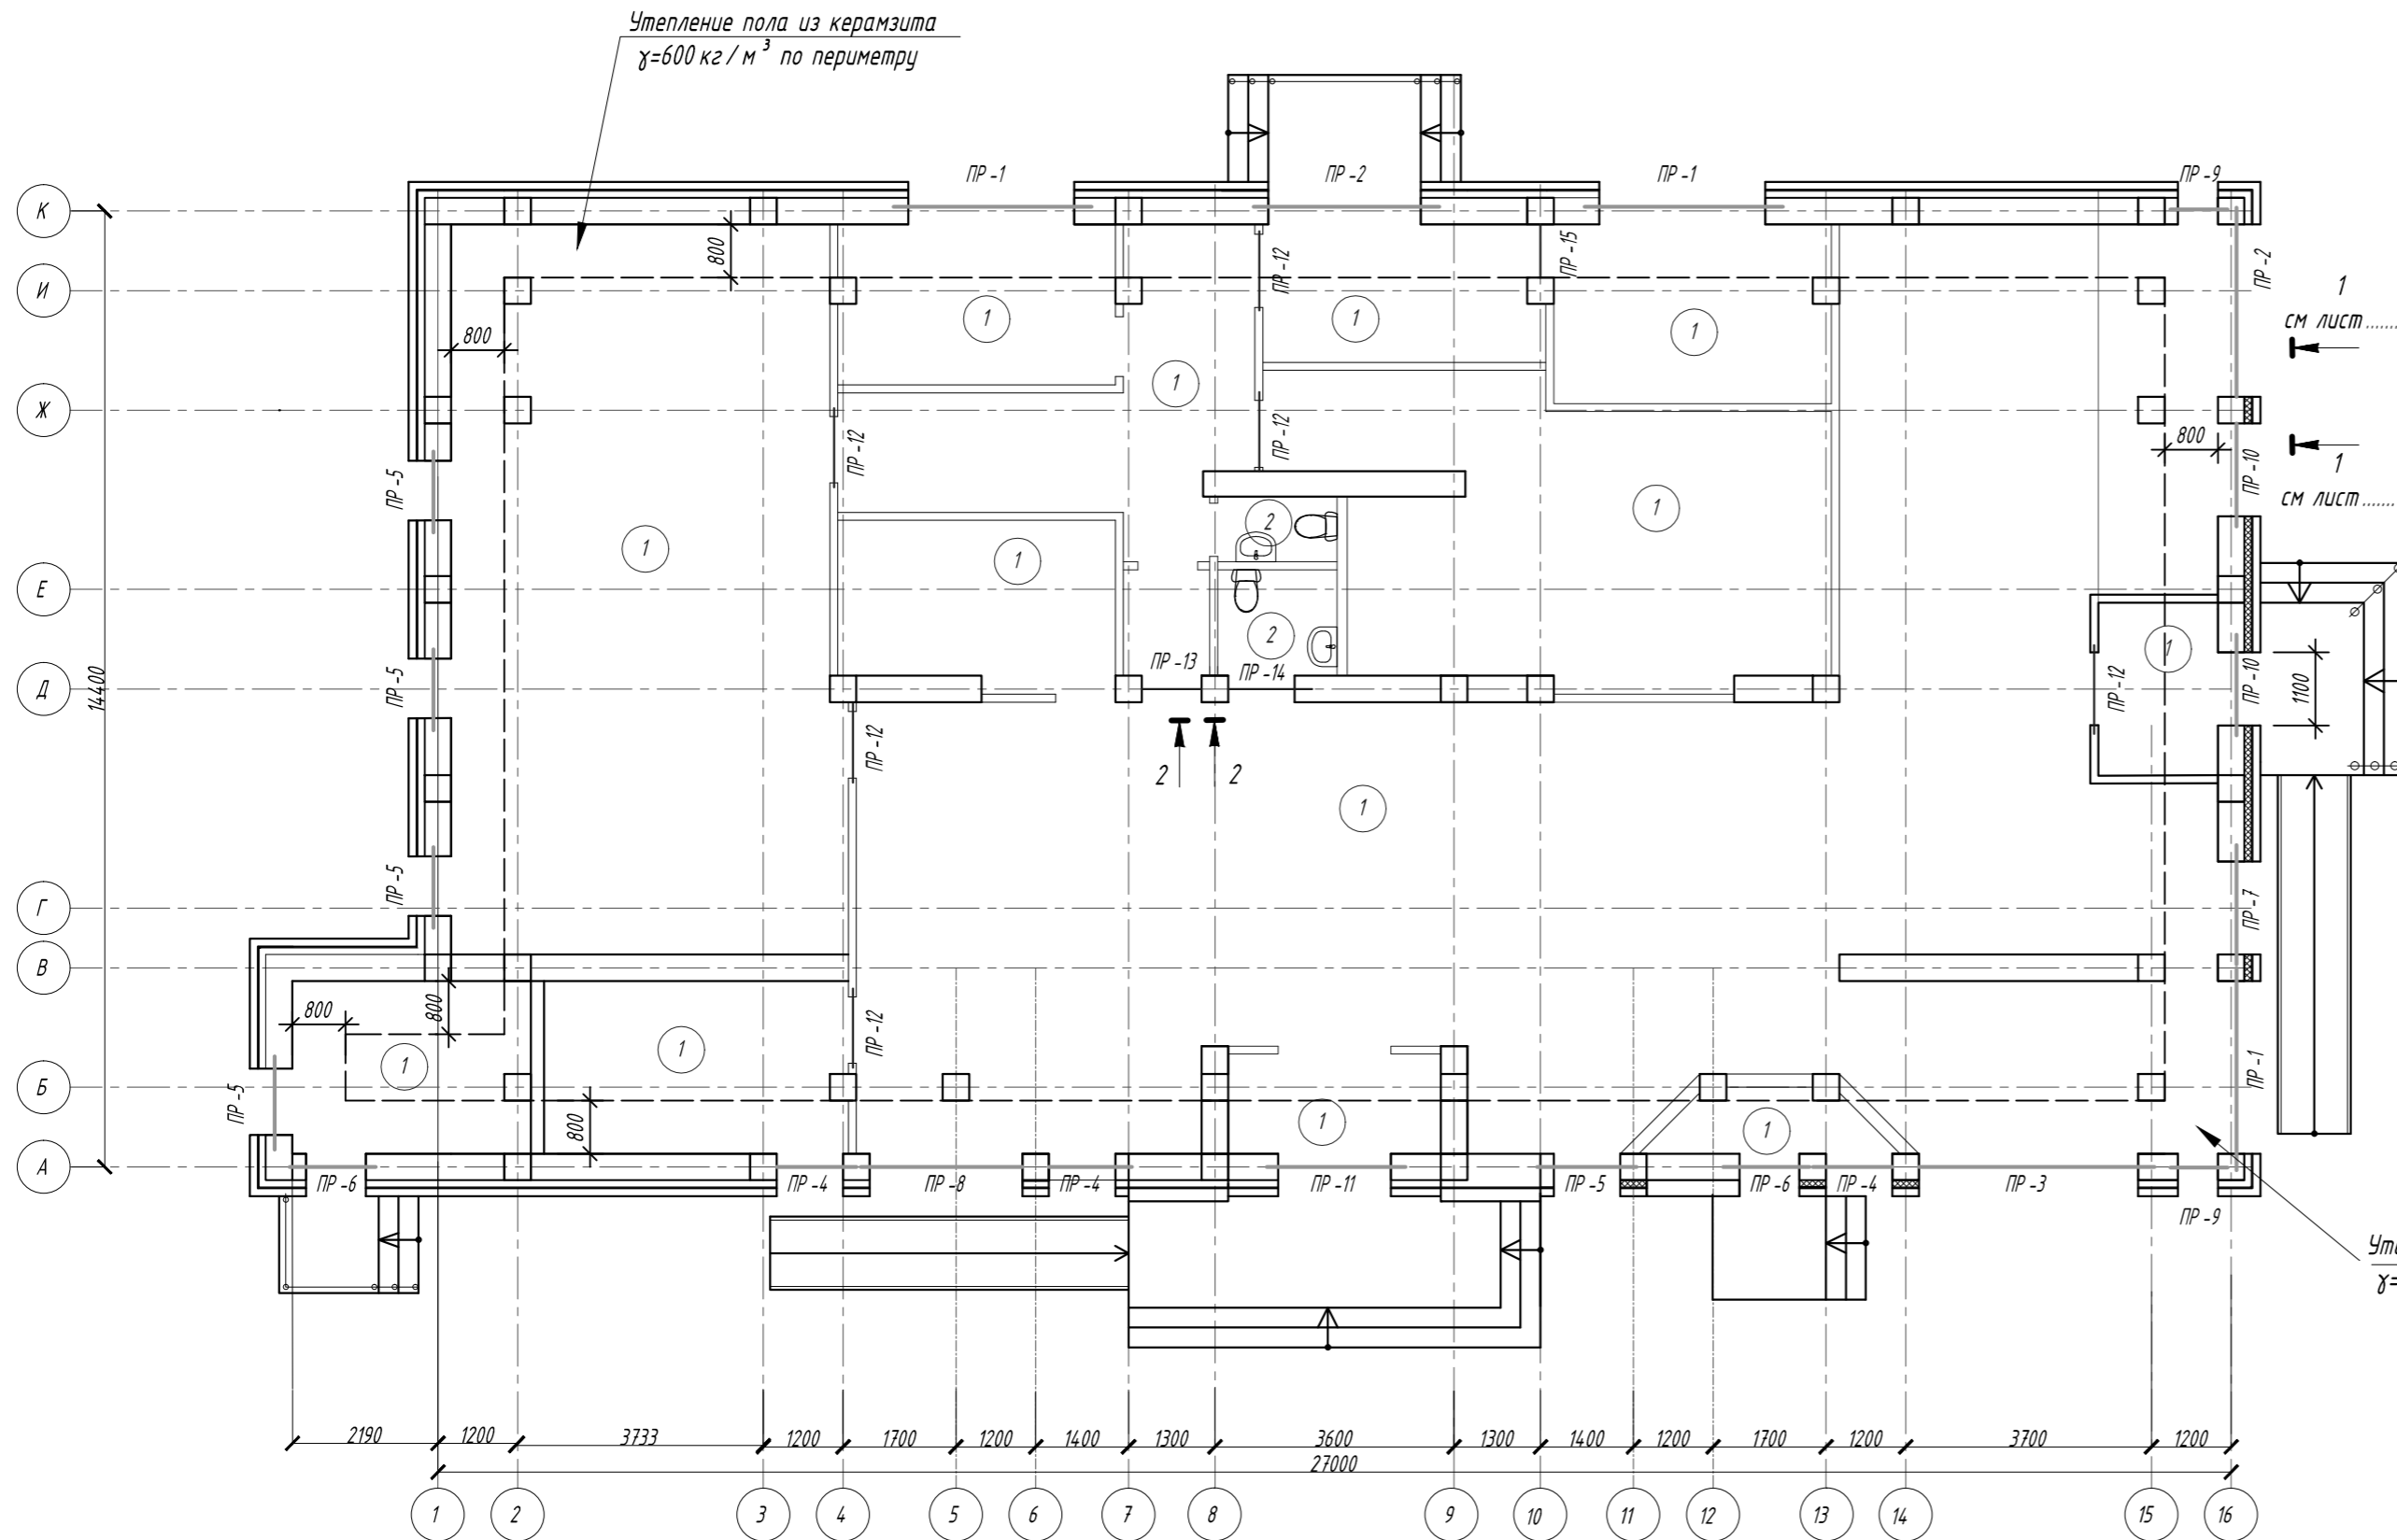

Экспликация полов

Наименование или номер помещения по проекту	Тип пола по проекту	Схема пола или тип пола по серии	Элементы пола и толщина, мм	Площадь, м ²
1,2,3,4,5,8,9,10,11,12,13,14,15	1		1. Конструкция пола 2. Бетонное основание В 15 -100 мм 3. Щебеночная подготовка -100 мм 4. Уплотнённый грунт	74,5
6,7	2		1. Конструкция пола 2. Гидроизоляция -2 слоя гидроизола по ГОСТ 7415-86 на горячей битумной мастике по ГОСТ 2889-90 3. Бетонное основание В 15 -100 мм 4. Щебеночная подготовка -100 мм 5. Уплотнённый грунт	5,0

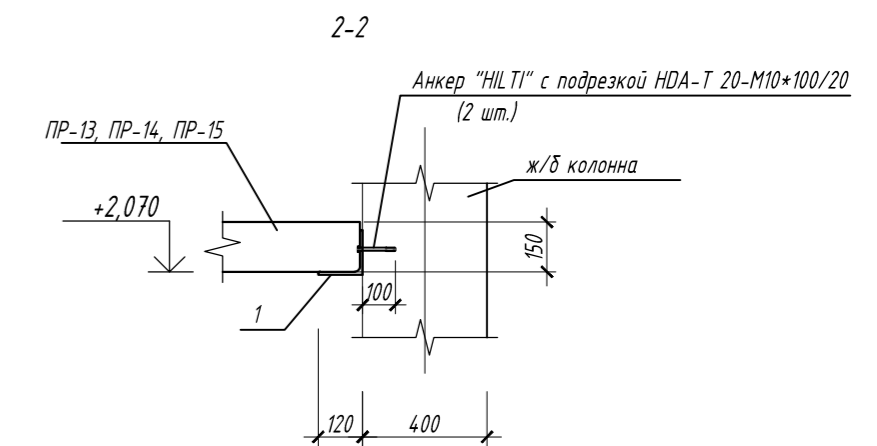

Спецификация материалов замаркированных на листе

Поз.	Обозначение	Наименование	Кол.	Масса ед, кг	Примечание
1	ГОСТ 8509-93	Уголок L125x125x8 L=400 мм (ГОСТ 27712-88)	5	6,2	Детали:

Изм.	Колуч.	Лист	№ док.	Подпись	Дата	Стадия	Лист	Листов
						Р	1	

1. Данный лист смотреть совместно с листами-5; 6.

План полов, перемычек

Соединено
 Взам. инв. N
 Подпись и дата
 Инв. N подл.