
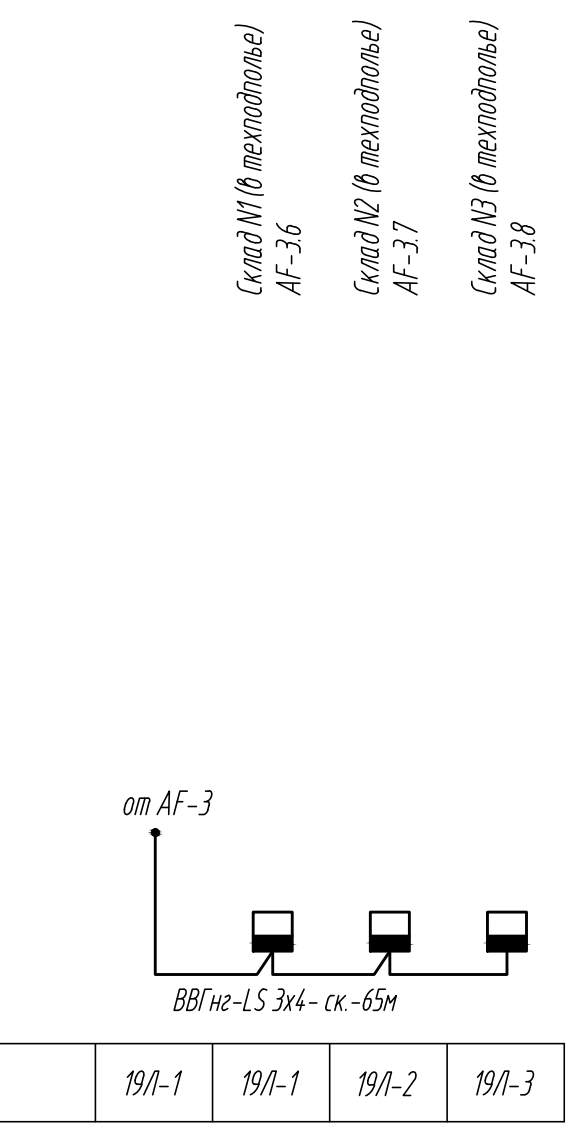
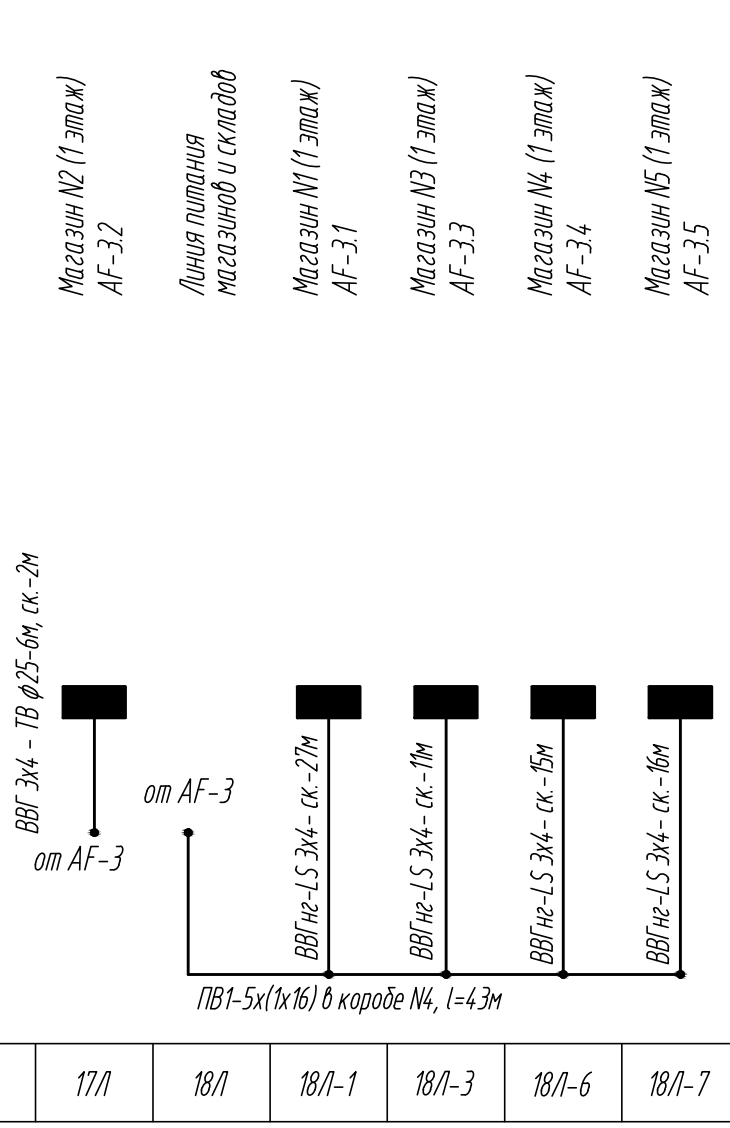
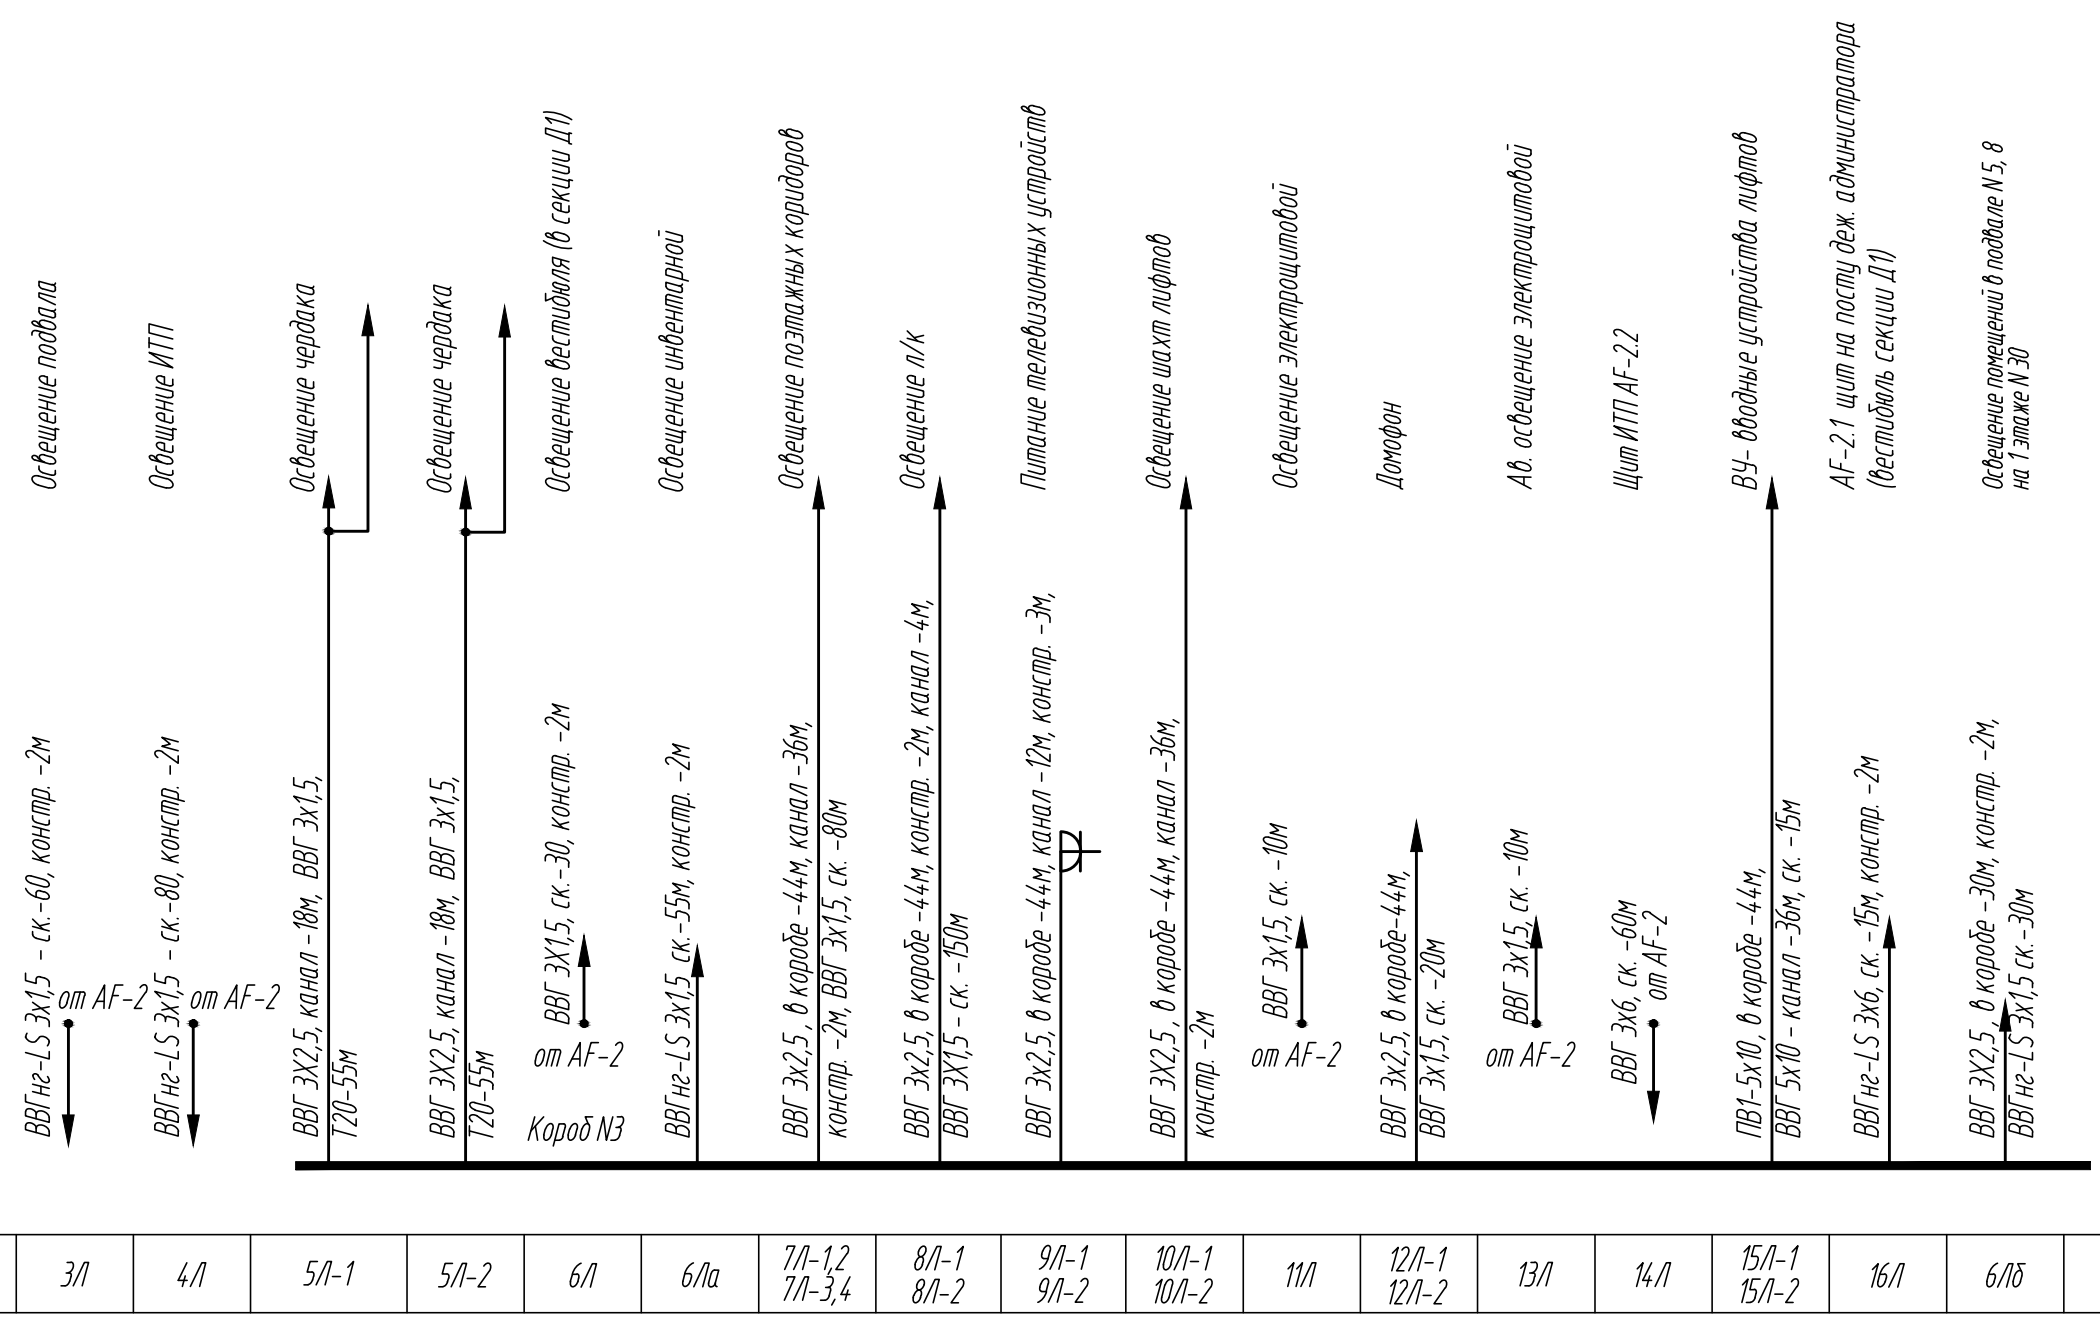


ИНВ. № ПОДЛ. ПОДПИСЬ И ДАТА. ВЗАМ. ИНВ. №.

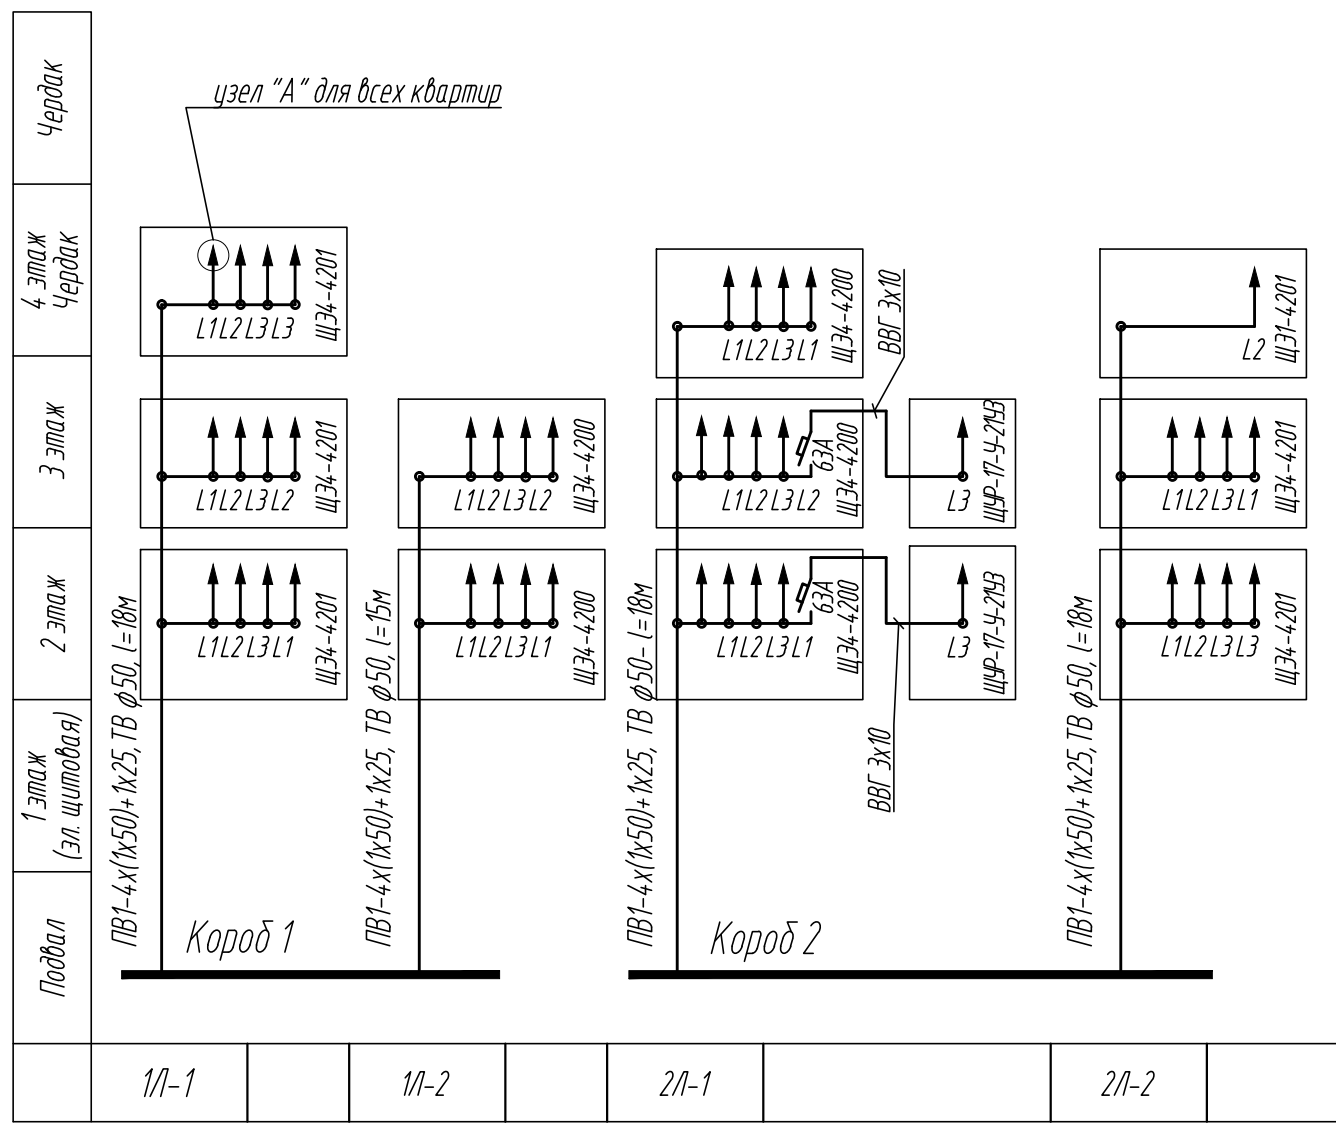

1/1-1	1/1-2	2/1-1	2/1-2	3/1	4/1	5/1-1	5/1-2	6/1	6/1а	7/1-1,2 7/1-3,4	8/1-1 8/1-2	9/1-1 9/1-2	10/1-1 10/1-2	11/1	12/1-1 12/1-2	13/1	14/1	15/1-1 15/1-2	16/1	6/1б	17/1	18/1	18/1-1	18/1-3	18/1-6	18/1-7	19/1-1	19/1-1	19/1-2	19/1-3
-------	-------	-------	-------	-----	-----	-------	-------	-----	------	--------------------	----------------	----------------	------------------	------	------------------	------	------	------------------	------	------	------	------	--------	--------	--------	--------	--------	--------	--------	--------

						-ЭМО		
						Многоквартирный жилой дом со встроенными помещениями и подземной автостоянкой в рамках регенерации квартала, ограниченного улицами		
Изм.	Кол.	Изд.	Лист	Подпись	Дата			
						II очередь строительства. Корректировка секций 1, 2.		
						Стadia	Лист	Листов
						С	3	
						Схема секций		
						000		