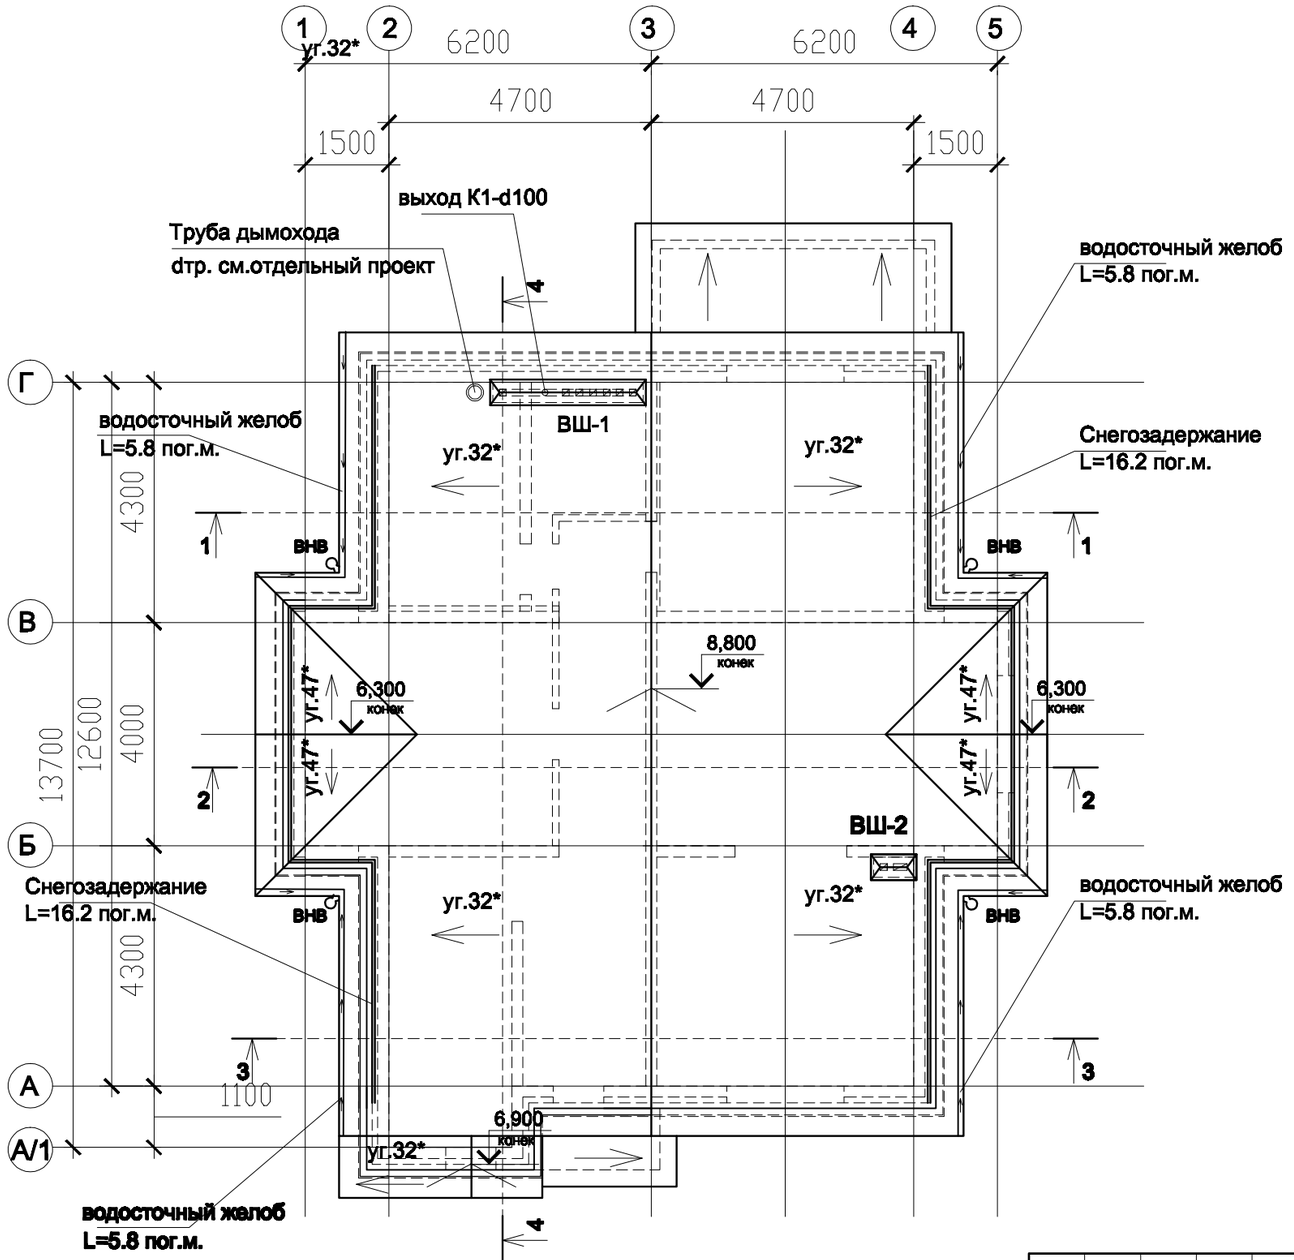

План кровли

(масштаб 1:100)

Расход материала на кровлю:

1. Черепица на основную кровлю - 250 м2
2. Черепица на козырьки веранды и входов- 30 м2
3. Кровельный материал на вентшахты - 1.5 м2
4. Воронки наружного водостока ВНВ - 4шт.
5. Водосточный желоб горизонтальный -23 пог.м.
6. Водосточная труба вертикальная - пог.м.
7. Снегозадержание - 32.4 пог.м.

Примечание

1. Материал и цвет черепицы на основную кровлю согласовывается с заказчиком.
2. Материал и цвет водосточной системы наружного водостока -в цвет основной черепицы.

Изм.	Кол.уч.	Лист	№док.	Подп.	Дата				
						Индивидуальный жилой дом	СТАДИЯ	ЛИСТ	ЛИСТОВ
							Р	5	
Разработ.		Перли НВ			07.07.13	План кровли			
Согласов.									