
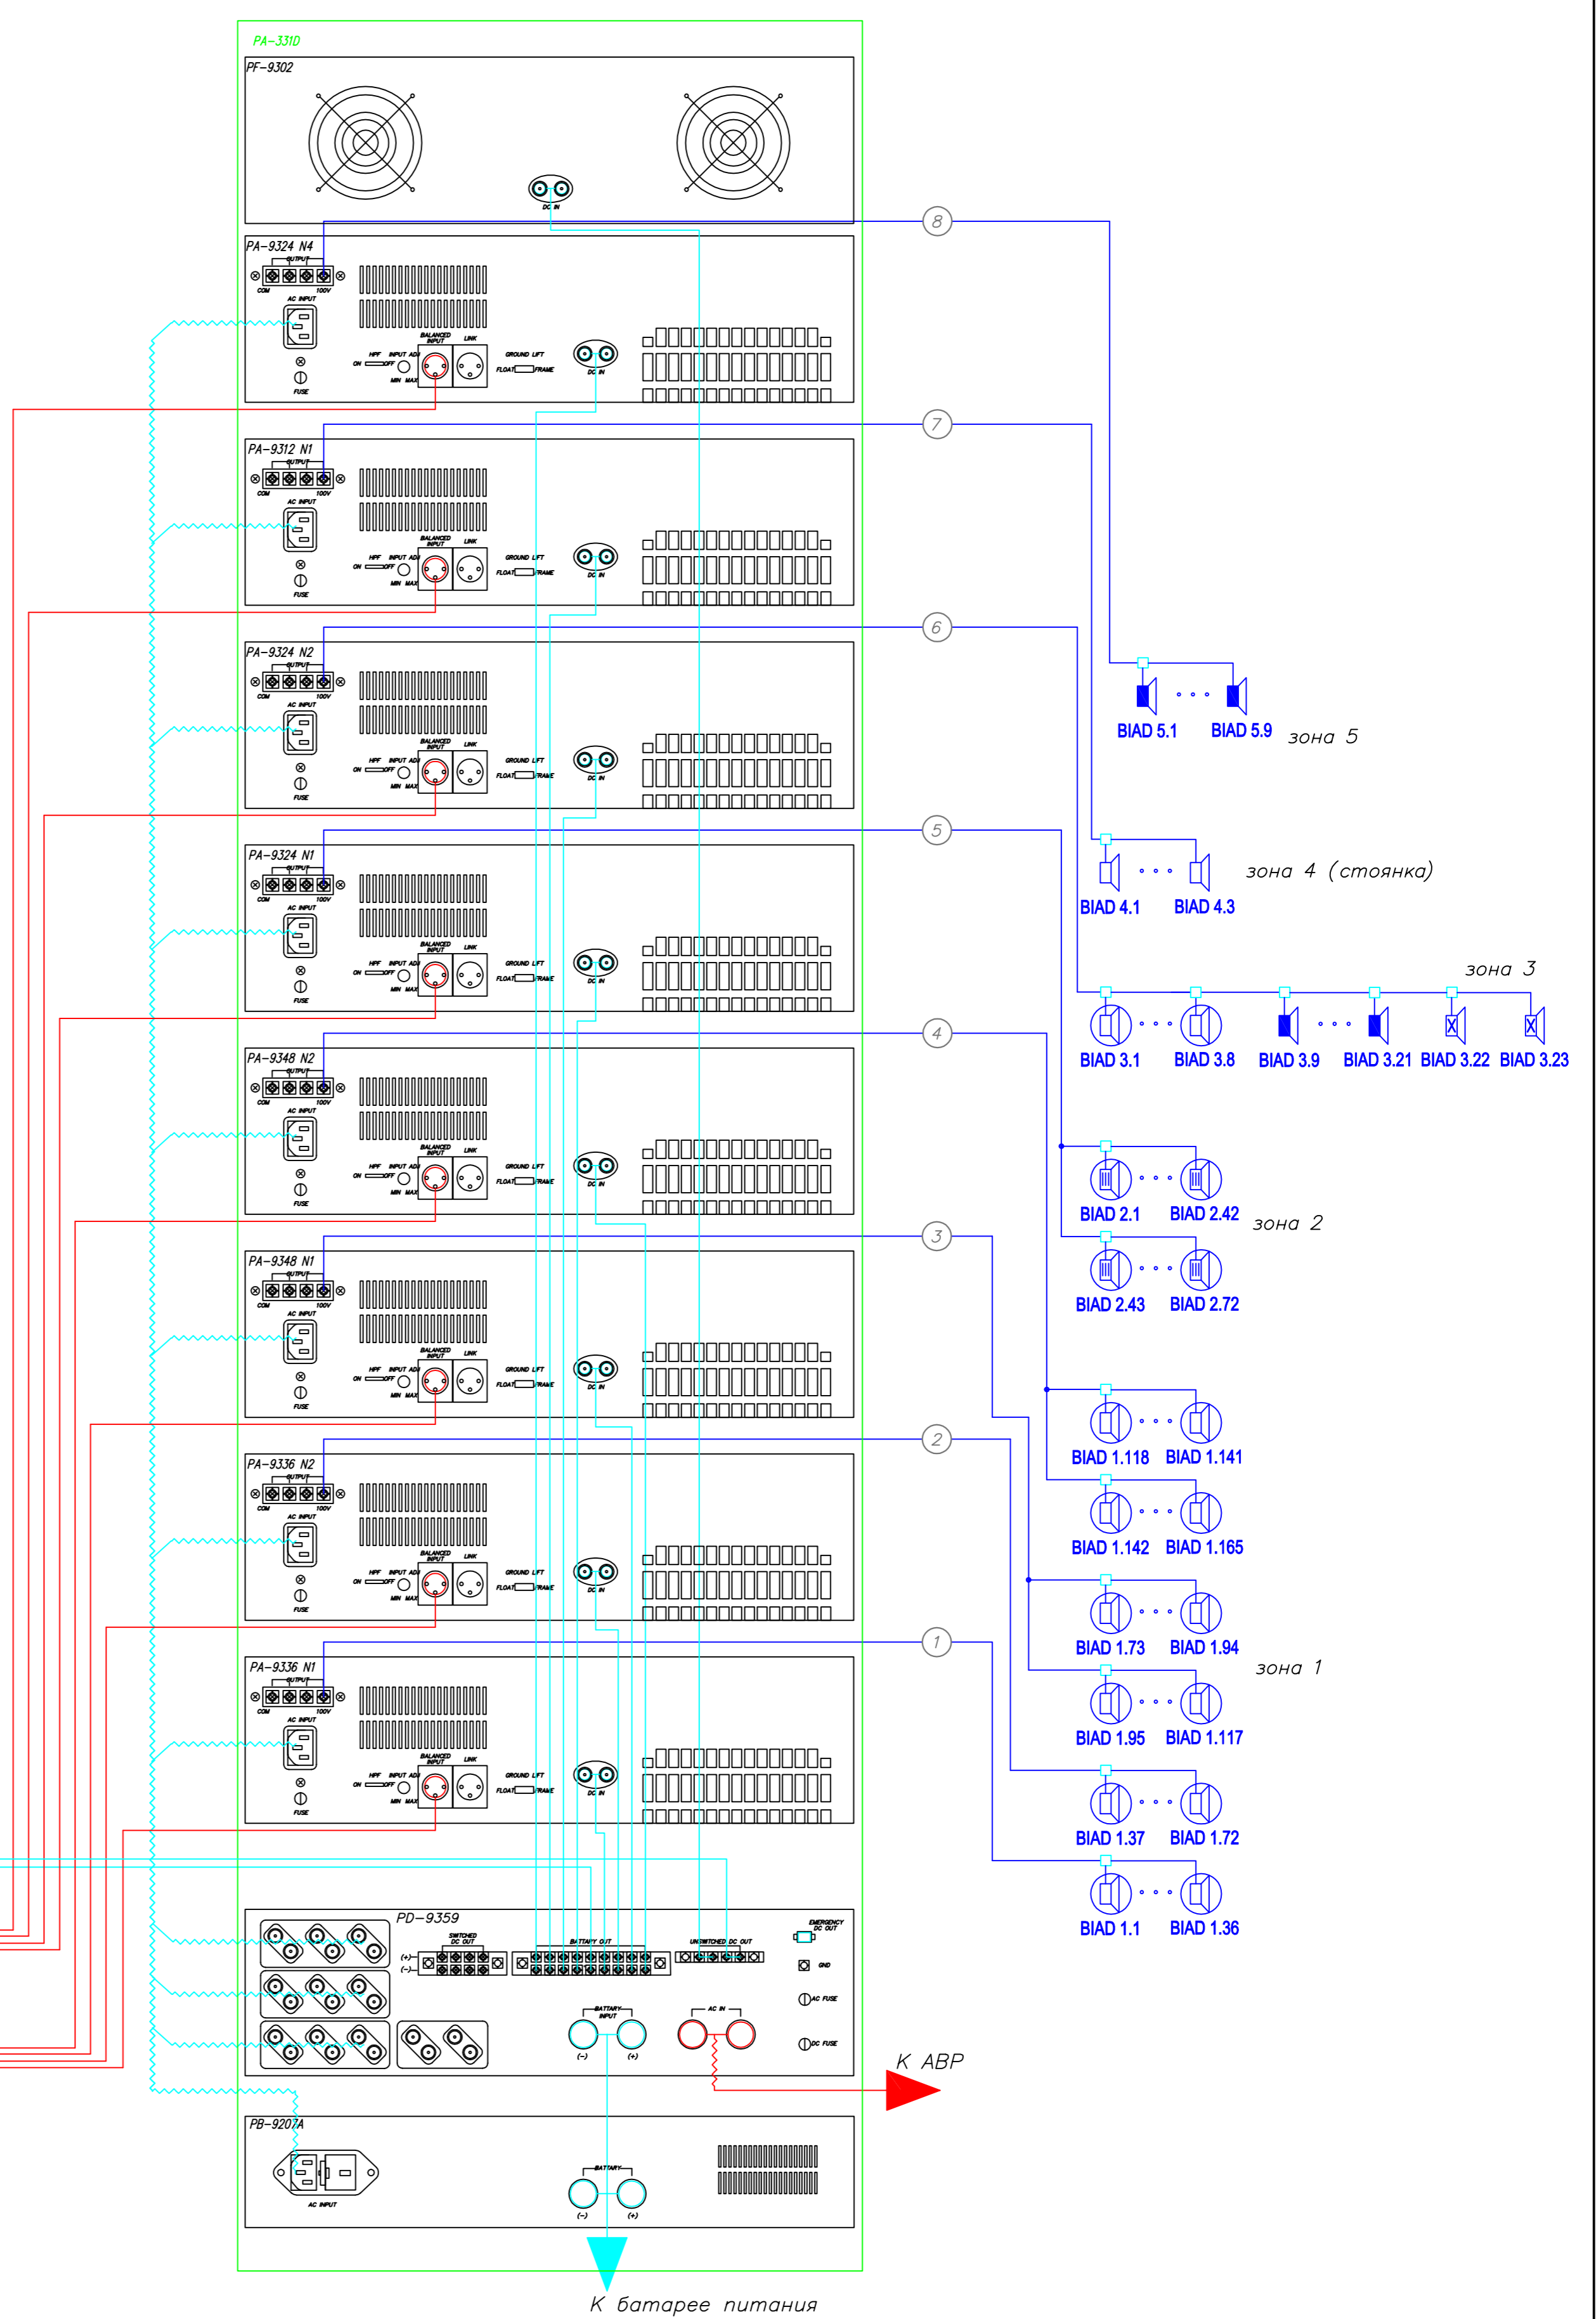


К АПС (см. лист _____ - АПС-06, раздел "Автоматическая пожарная сигнализация")

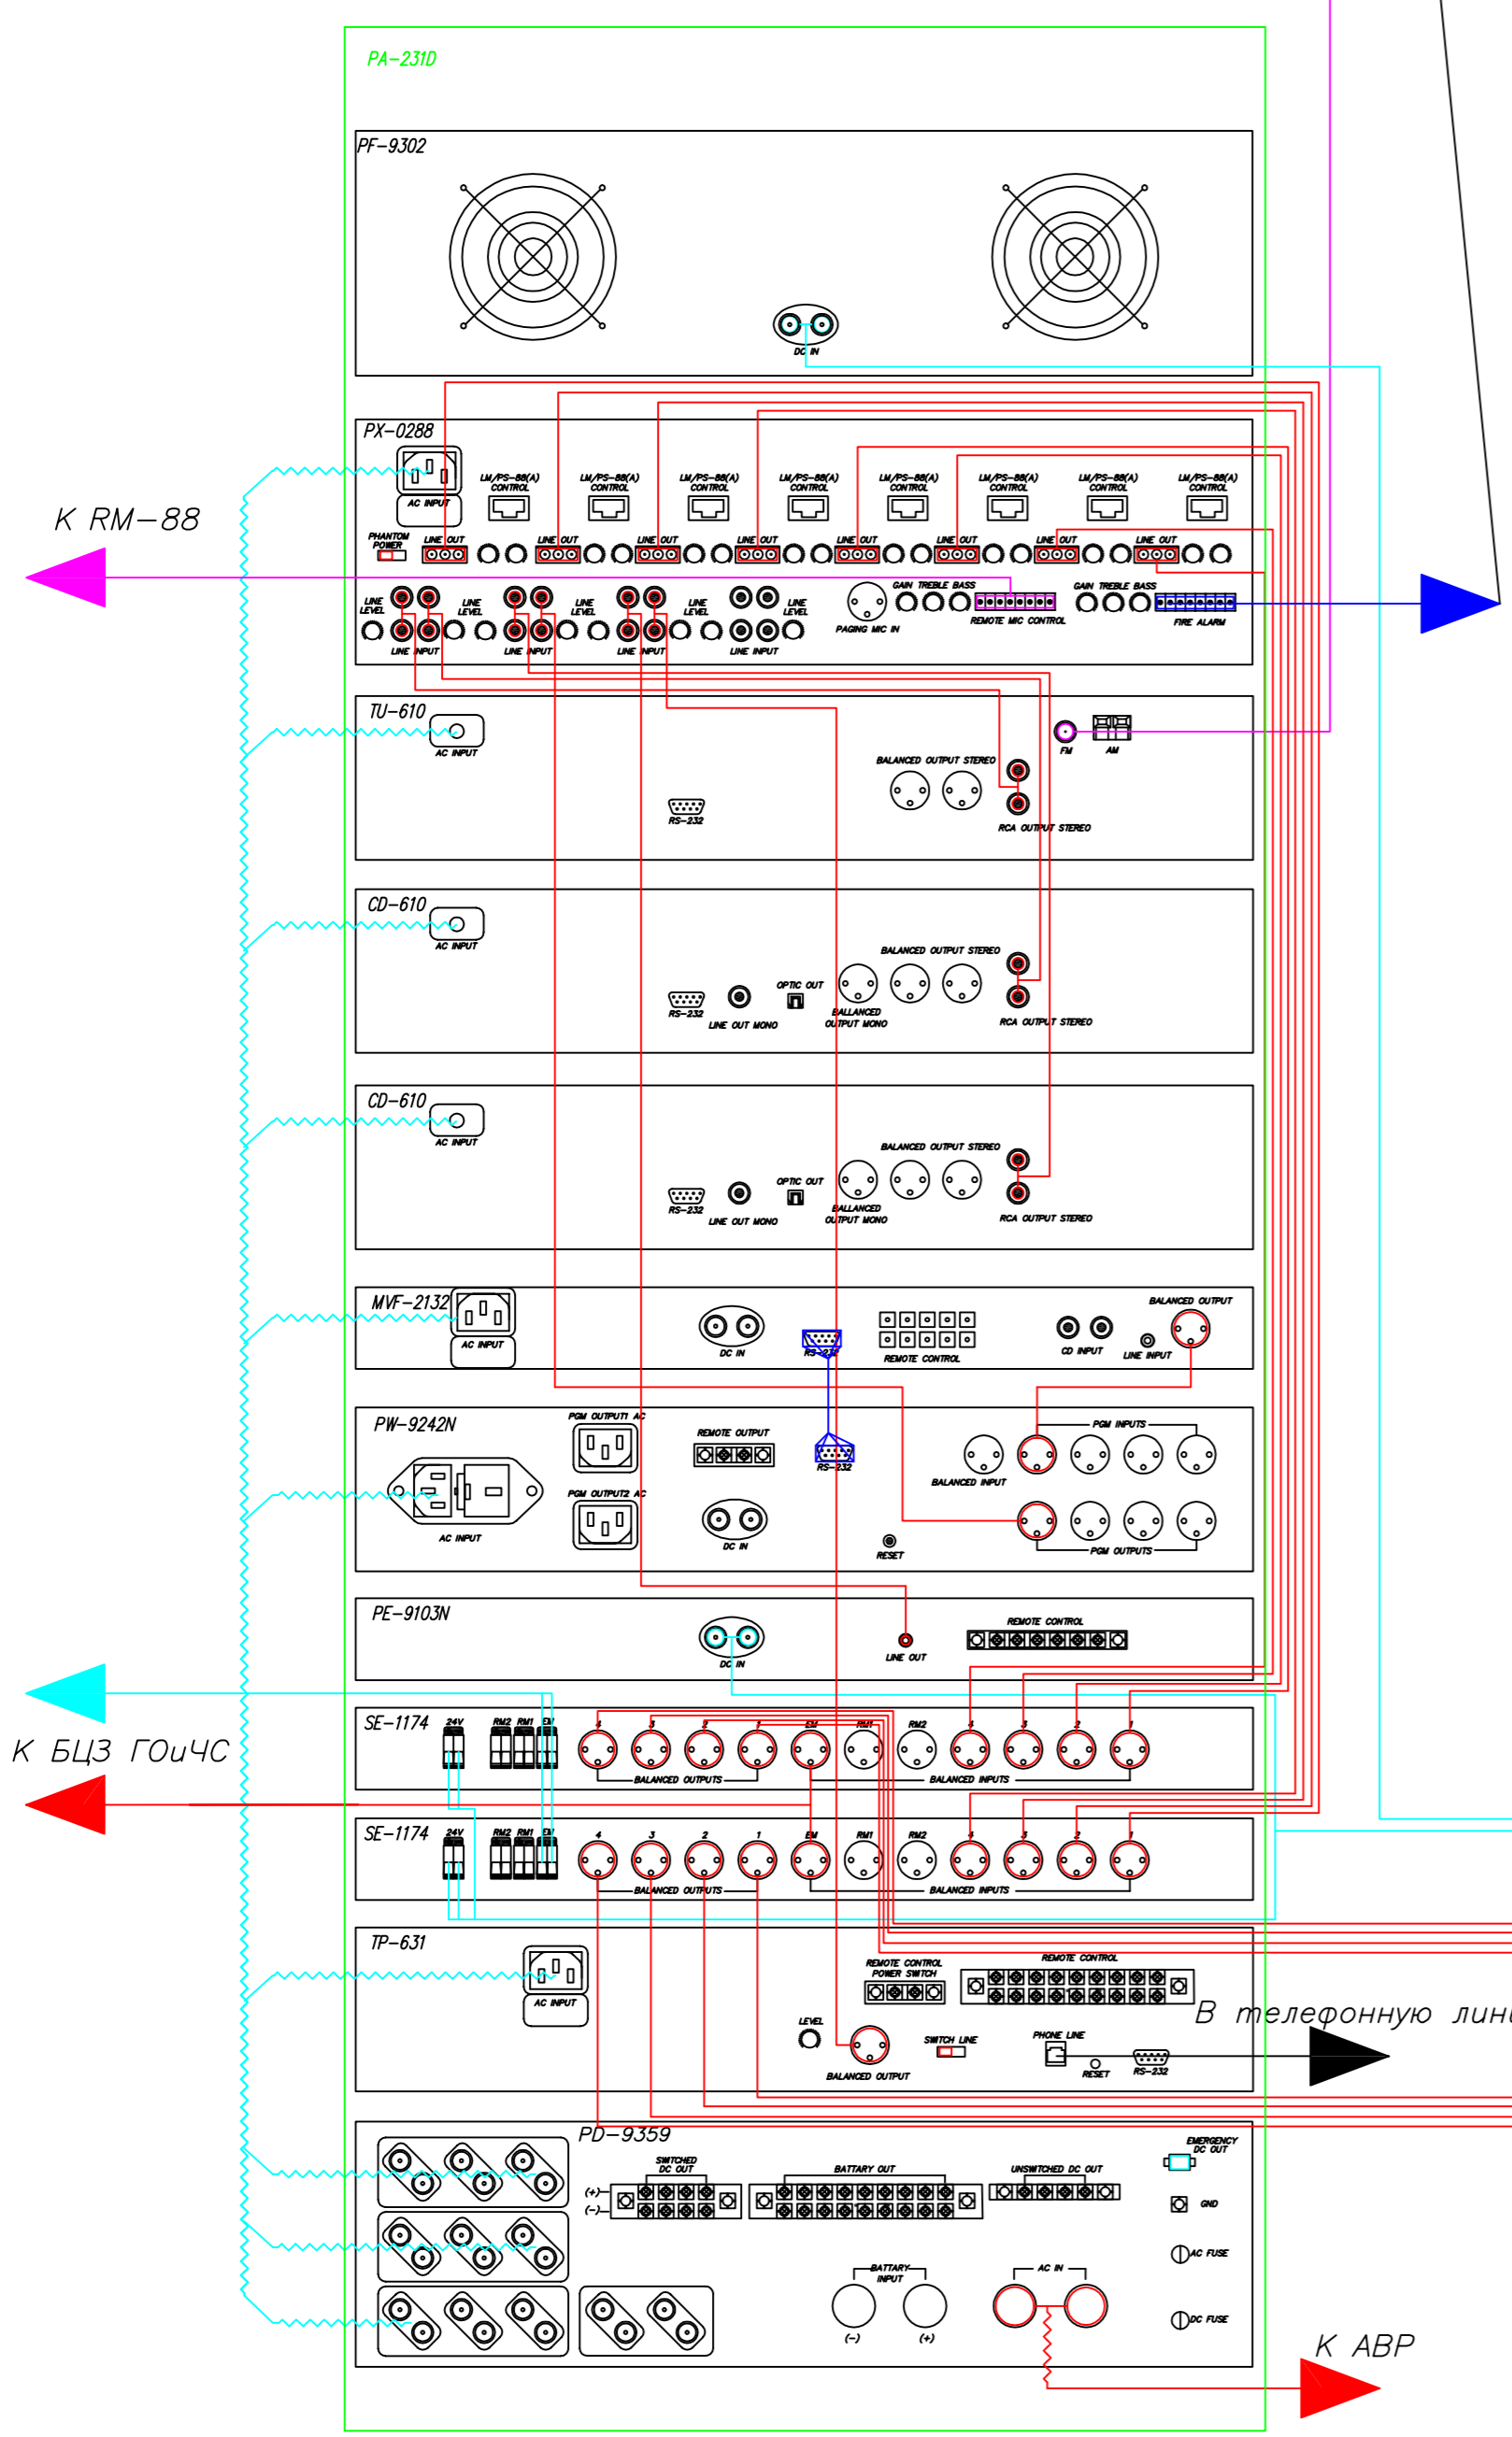

Лист	оригинал
Состав	И
Лист	и дата
Имя	И. И. И.
Имя	И. И. И.
Лист	и дата
Имя	И. И. И.

Торговый комплекс строительных и отделочных материалов					
Изм.	Кол.	Лист	Ндокум.	Подпись	Дата
Проектировщик					
Разработчик					
Н. контр.					
Схема соединений стоек оповещения			Статус	Лист	Листов
			РП		1
Схема соединений стоек оповещения					
Копировал					
Формат А1					