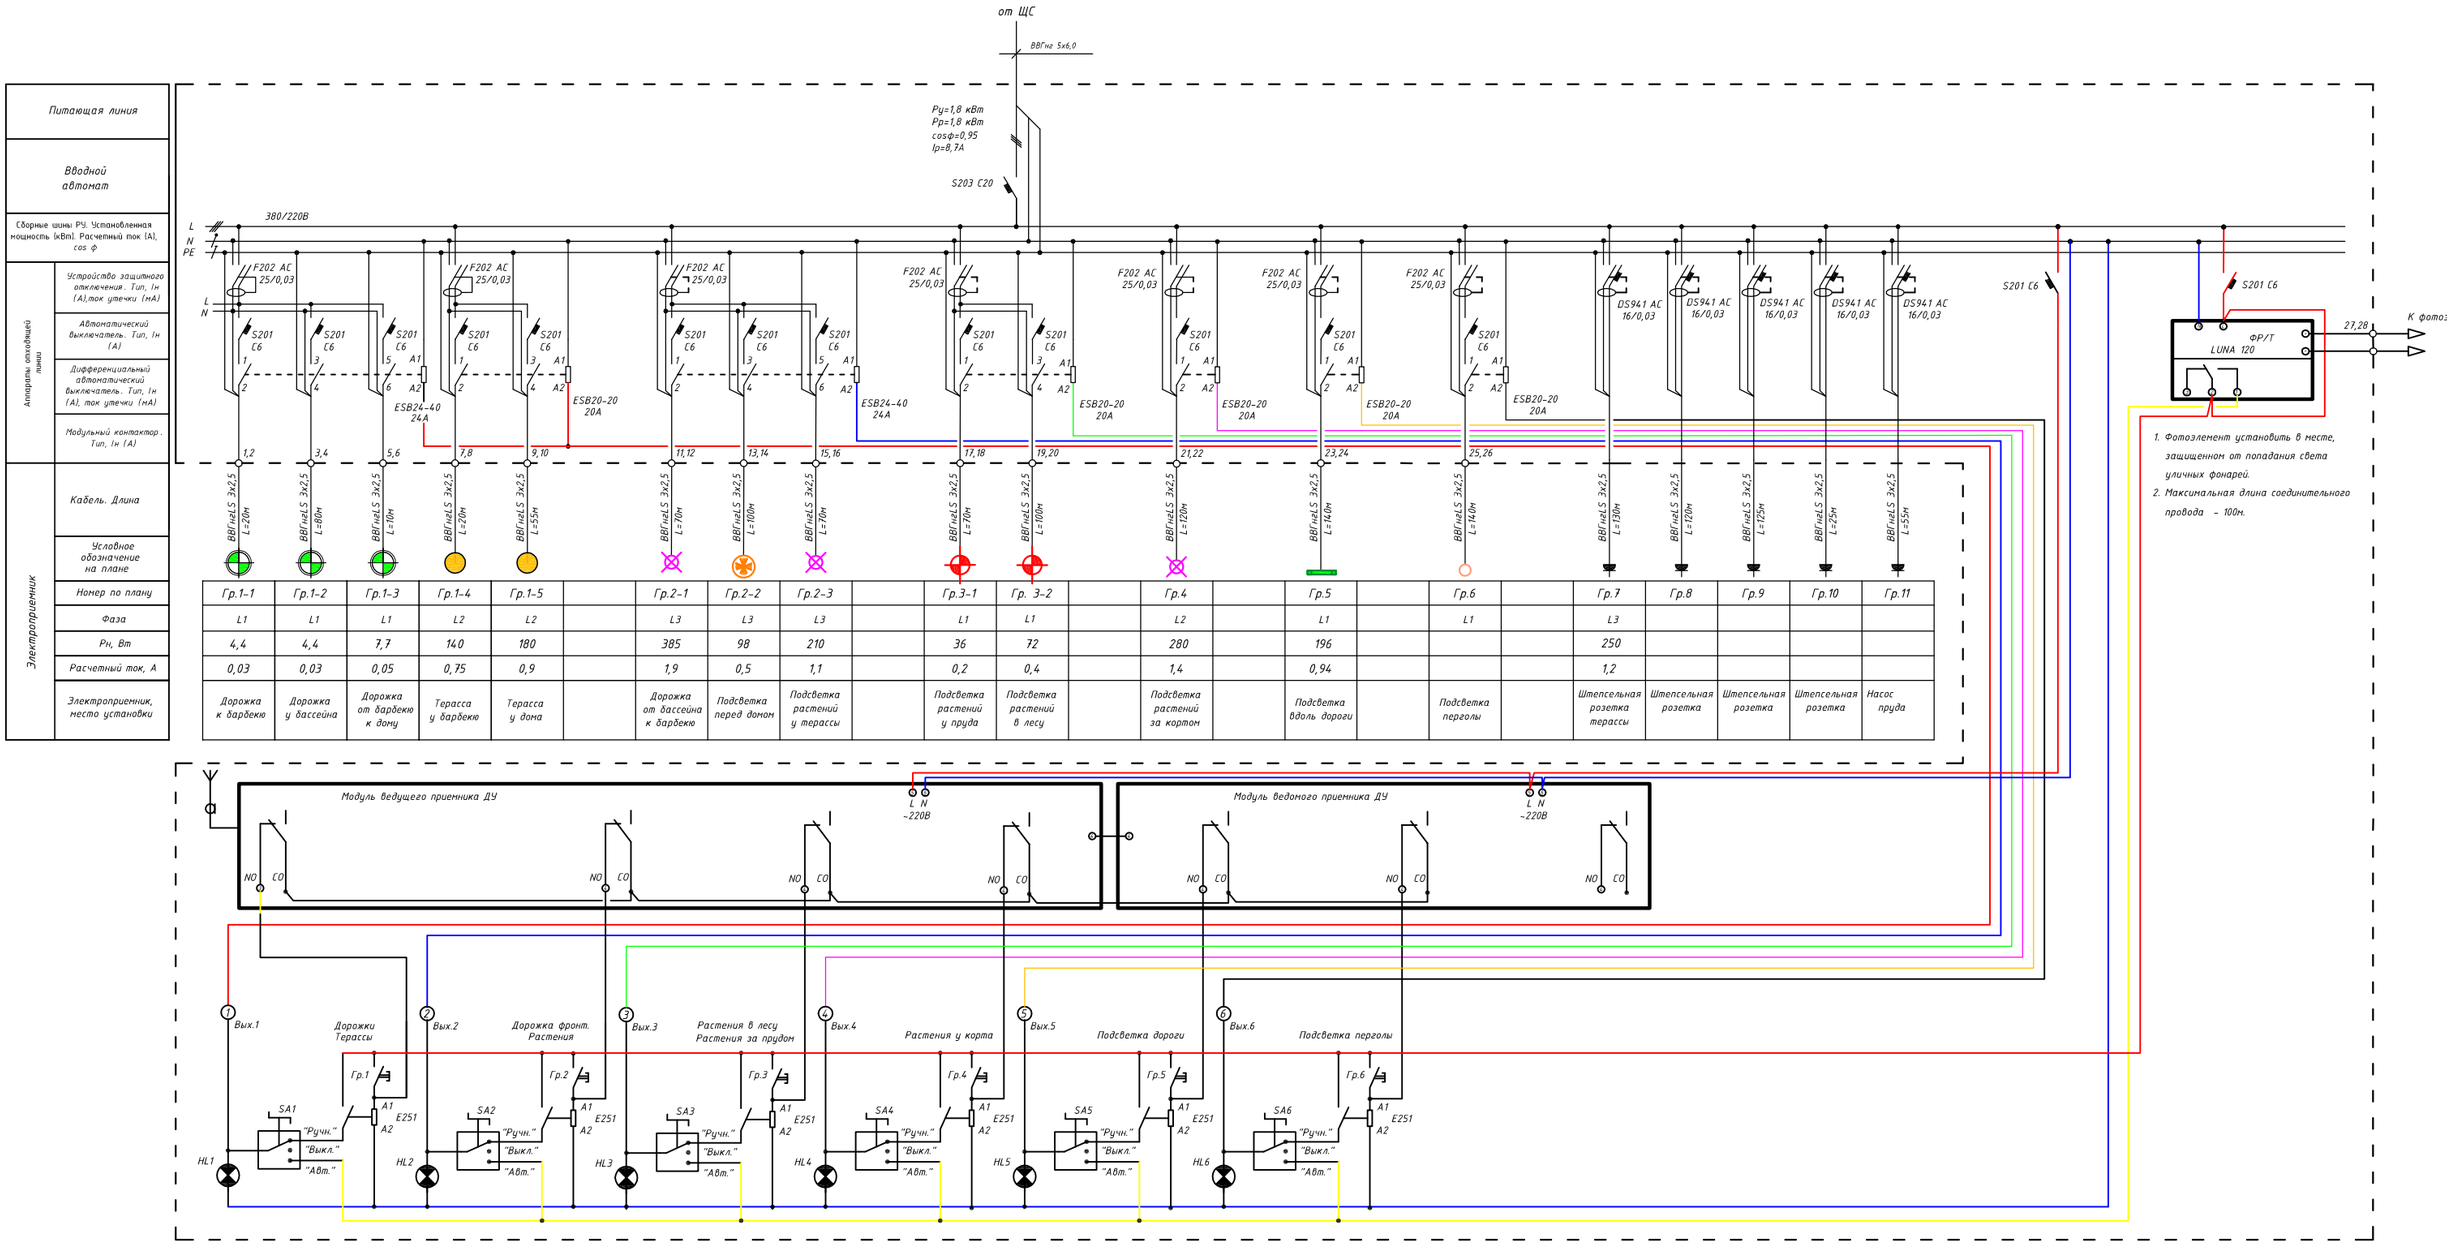

Питающая линия	Гр.1–1	Гр.1–2	Гр.1–3	Гр.1–4	Гр.1–5		Гр.2–1	Гр.2–2	Гр.2–3		Гр.3–1	Гр. 3–2		Гр.4		Гр.5		Гр.6		Гр.7	Гр.8	Гр.9	Гр.10	Гр.11
Вводной автомат	L1	L1	L1	L2	L2		L3	L3	L3		L1	L1		L2		L1		L1		L3				
Сборные шины РУ. Установленная мощность (кВт). Расчетный ток (А), cos φ	4,4	4,4	7,7	140	180		385	98	210		36	72		280		196				250				
Аппараты отходящей линии: Устройство защитного отключения. Тип, In (А),ток утечки (мА)	0,03	0,03	0,05	0,75	0,9		1,9	0,5	1,1		0,2	0,4		1,4		0,94				1,2				
Автоматический выключатель. Тип, In (А)	Дорожка к барбекю	Дорожка у бассейна	Дорожка от барбекю к дому	Терасса у барбекю	Терасса у дома		Дорожка от бассейна к барбекю	Подсветка перед домом	Подсветка растений у терассы		Подсветка растений у пруда	Подсветка растений в лесу		Подсветка растений за кортом		Подсветка вдоль дороги		Подсветка перголы		Штепсельная розетка терассы	Штепсельная розетка	Штепсельная розетка	Штепсельная розетка	Насос пруда
Дифференциальный автоматический выключатель. Тип, In (А), ток утечки (мА)																								
Модульный контактор. Тип, In (А)																								
Электроприемник: Кабель. Длина	ВВГнгLS 3х2,5 L=20м	ВВГнгLS 3х2,5 L=80м	ВВГнгLS 3х2,5 L=10м	ВВГнгLS 3х2,5 L=20м	ВВГнгLS 3х2,5 L=55м		ВВГнгLS 3х2,5 L=10м	ВВГнгLS 3х2,5 L=100м	ВВГнгLS 3х2,5 L=10м		ВВГнгLS 3х2,5 L=70м	ВВГнгLS 3х2,5 L=100м		ВВГнгLS 3х2,5 L=120м		ВВГнгLS 3х2,5 L=14,0м		ВВГнгLS 3х2,5 L=140м		ВВГнгLS 3х2,5 L=130м	ВВГнгLS 3х2,5 L=120м	ВВГнгLS 3х2,5 L=125м	ВВГнгLS 3х2,5 L=25м	ВВГнгLS 3х2,5 L=55м
Условное обозначение на плане																								
Номер по плану	1,2	3,4	5,6	7,8	9,10		11,12	13,14	15,16		17,18	19,20		21,22		23,24		25,26						
Фаза																								
Рн, Вт																								
Расчетный ток, А																								
Электроприемник, место установки																								