



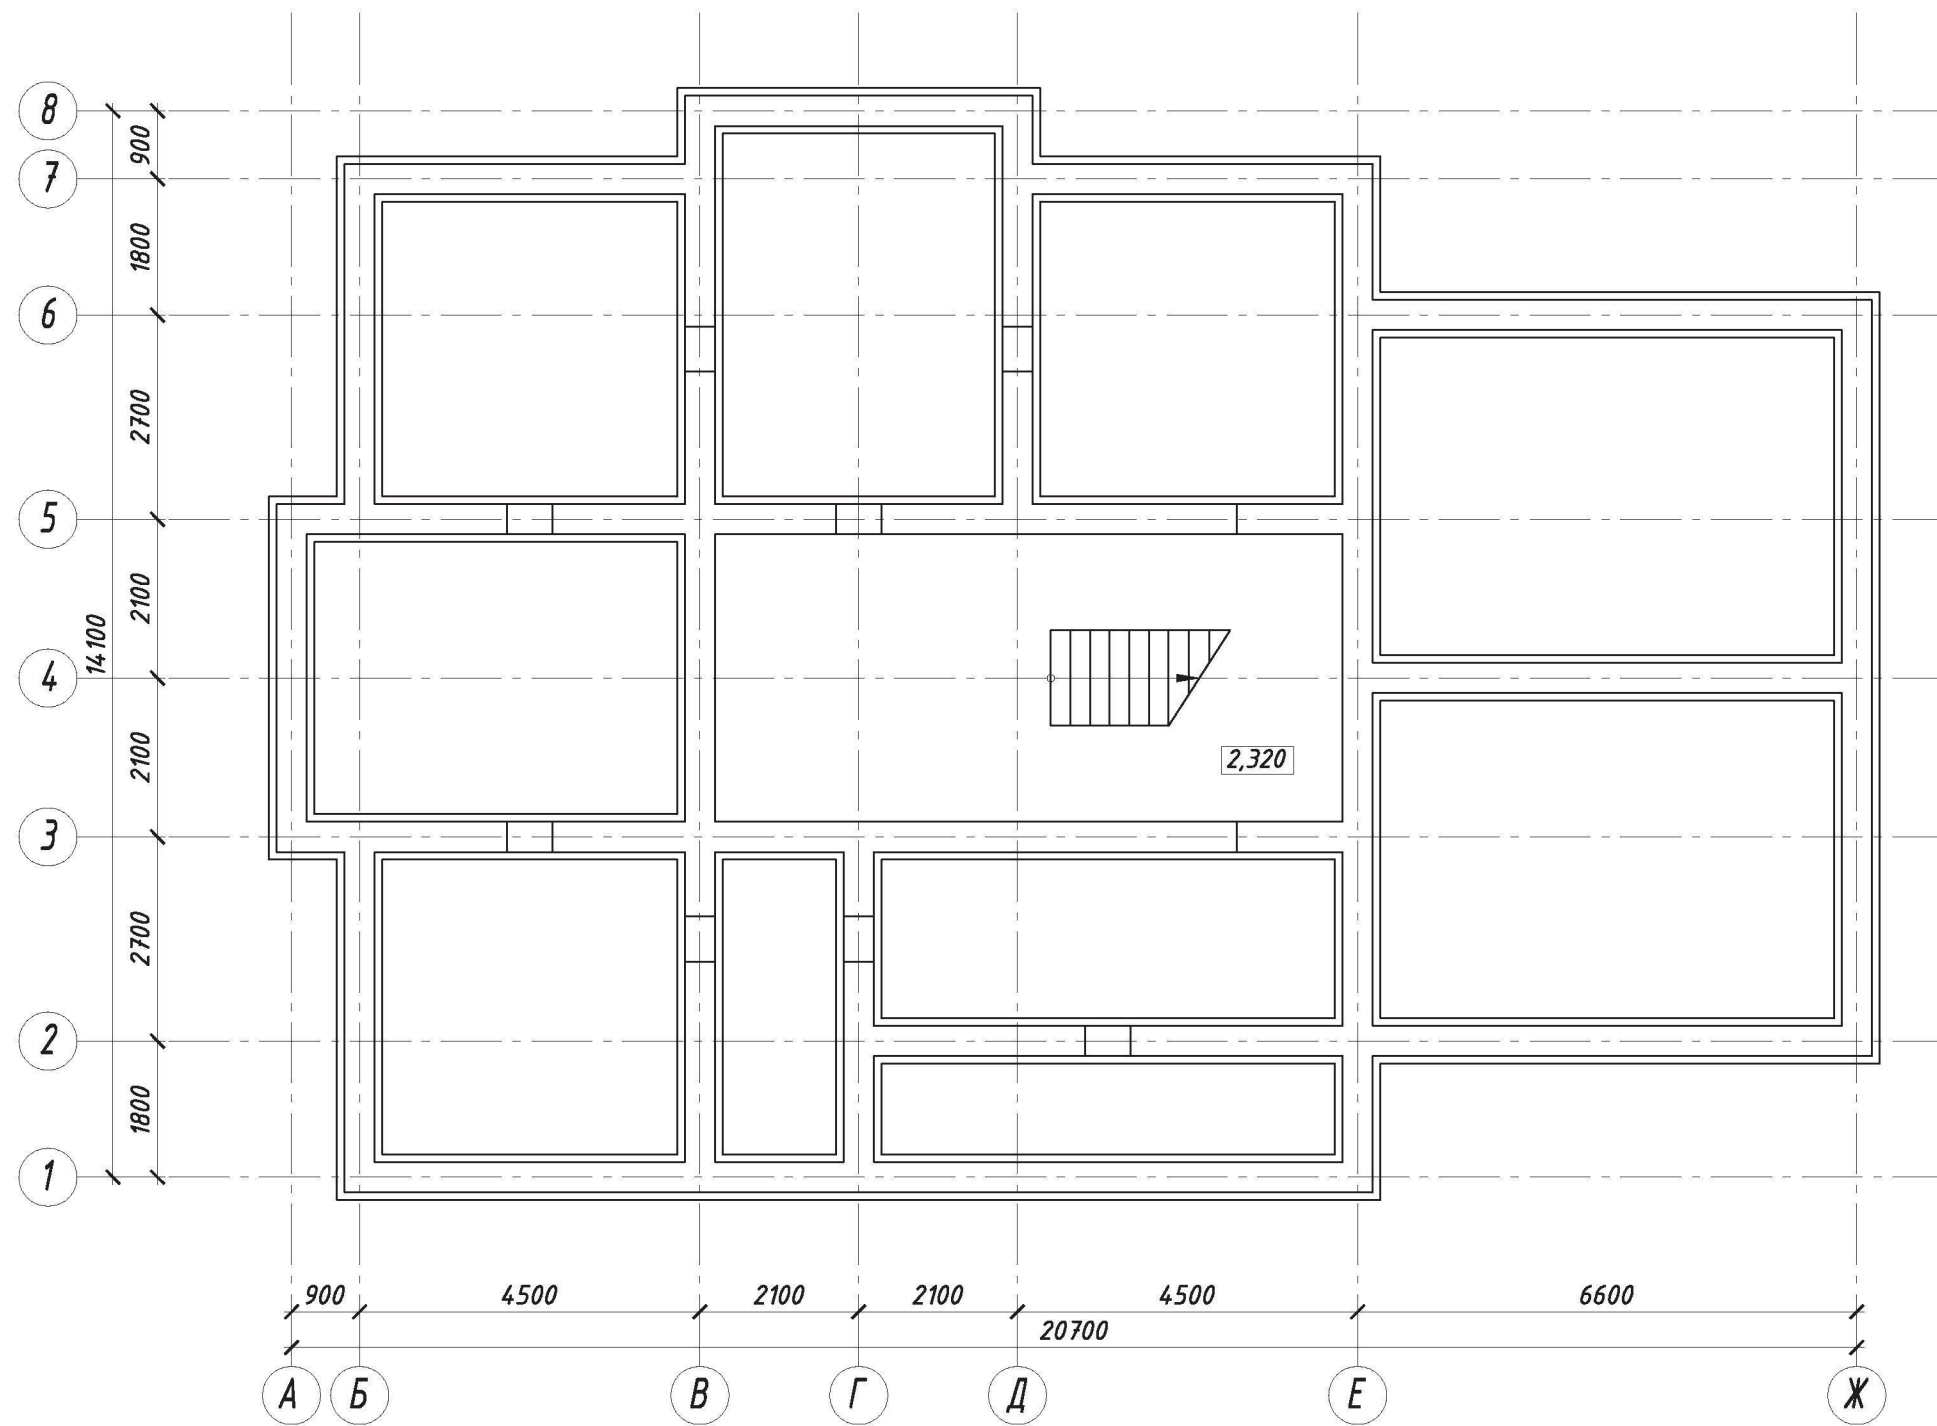




Экспликация помещений		
Номер	Наименование	Площадь, м ²
1	Подвал	31,5
2	Техподполье	118,4
	Итого	149,9

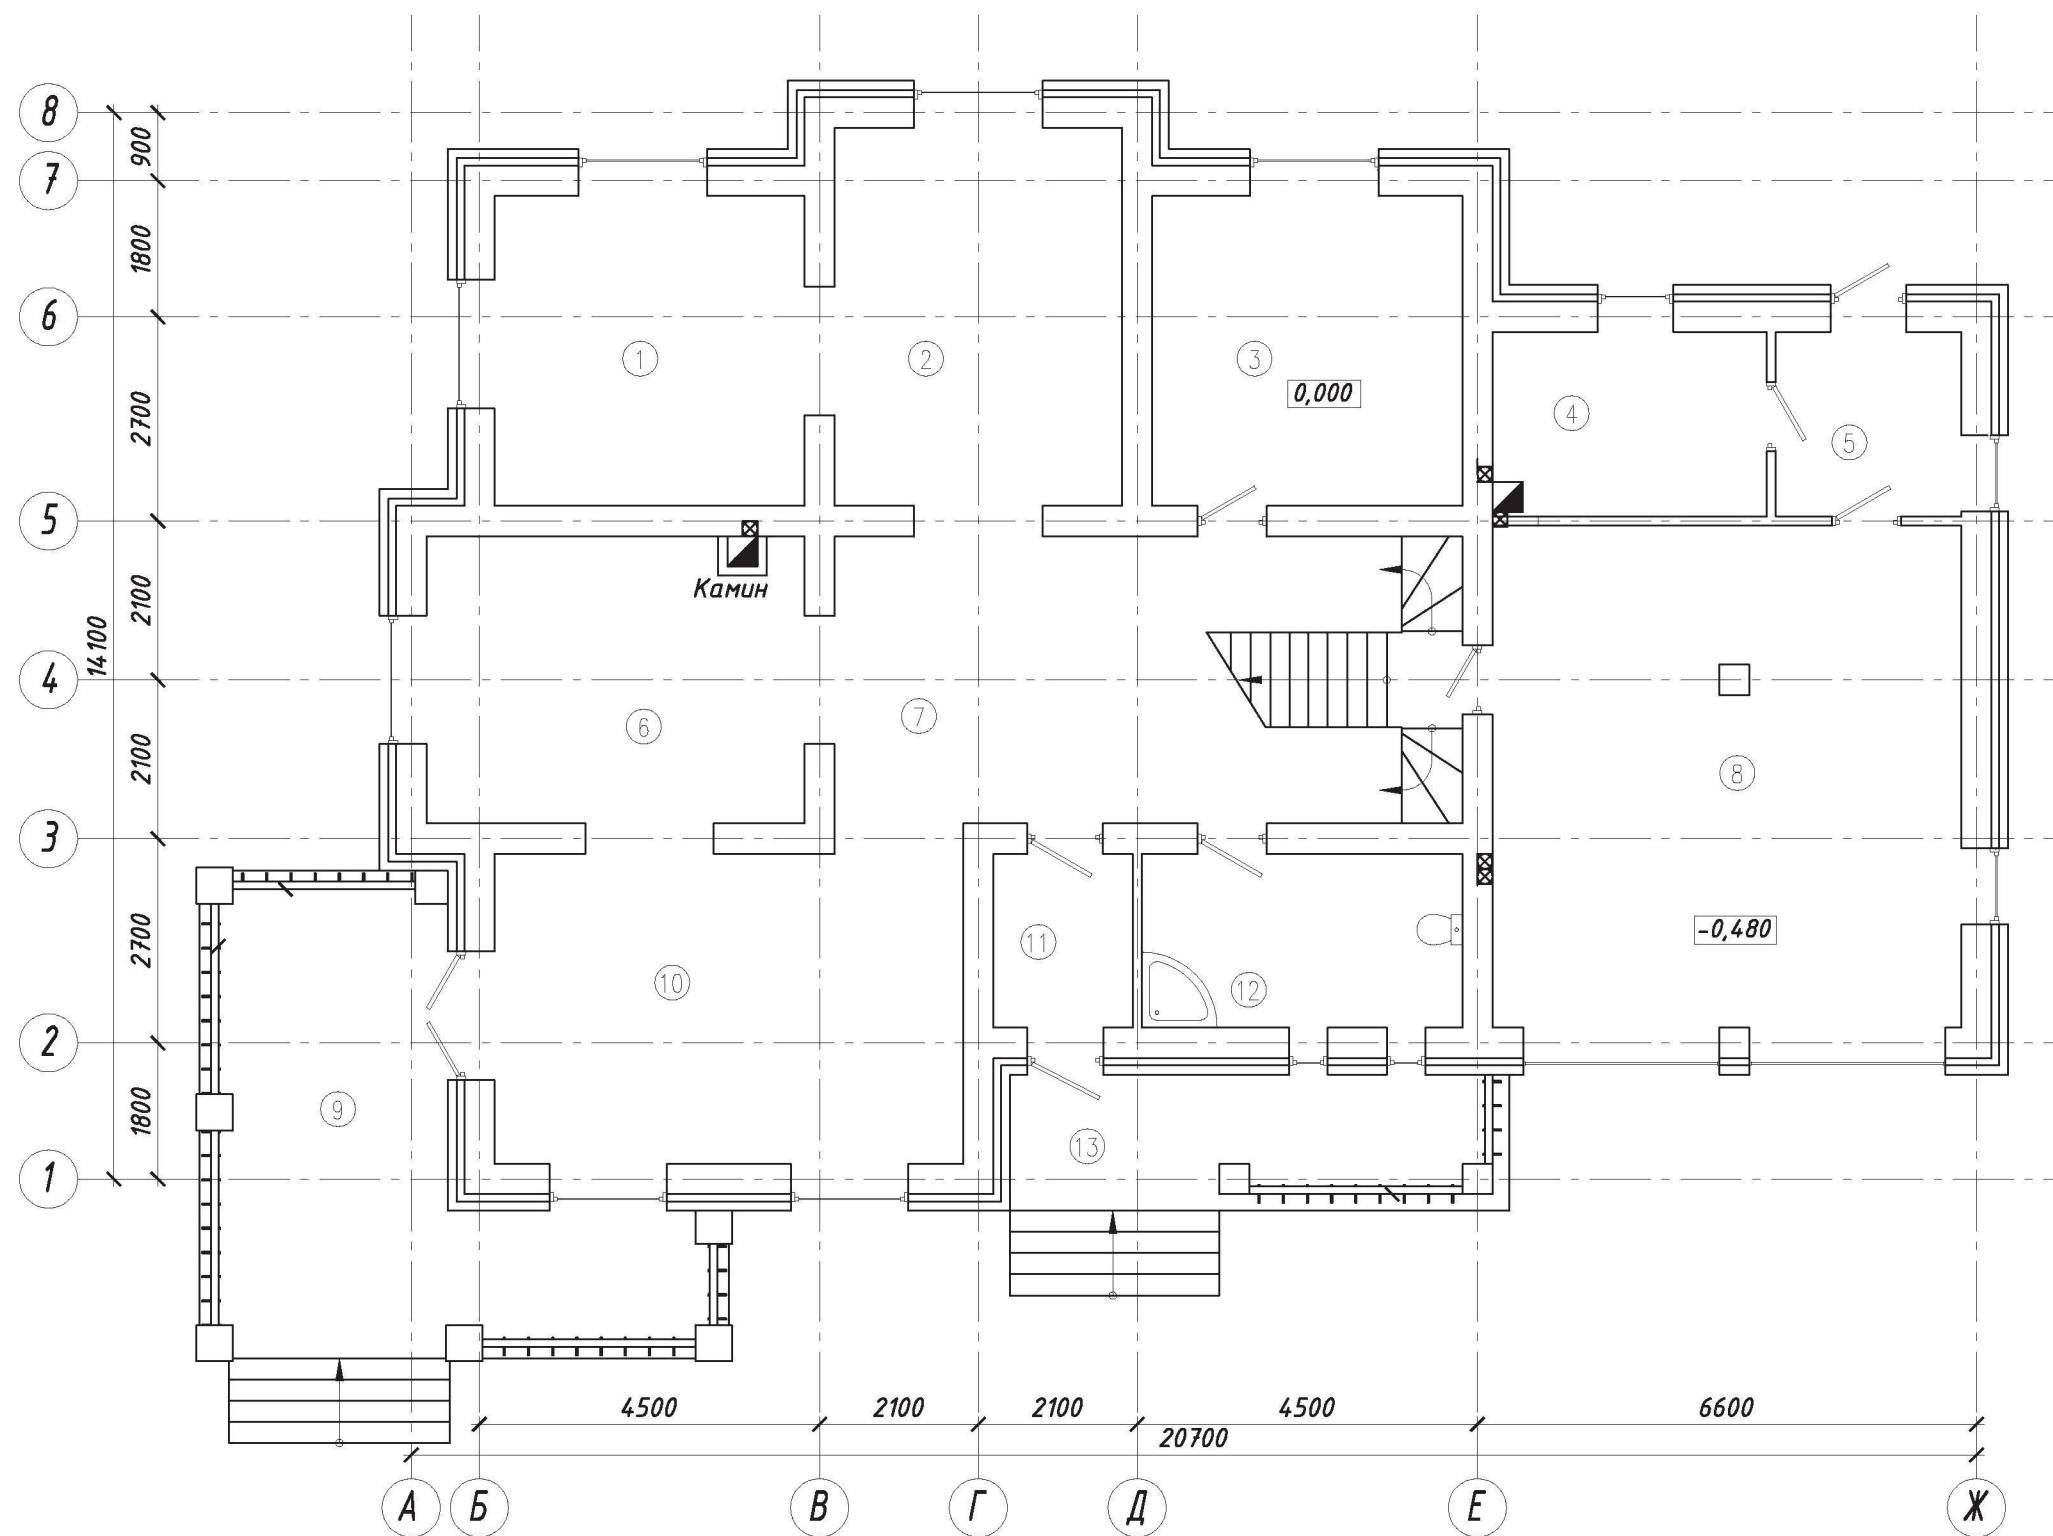



Экспликация помещений		
Номер	Наименование	Площадь, м ²
1	Кухня	14,2
2	Ст оловая	19,0
3	Спальня	16,8
4	Бойлерная	8,8
5	Кладовая	6,0
6	Гост иная	19,0
7	Холл с лест ницей	25,0
8	Гараж на 2 а/м	41,0
9	Терраса	24,2
10	Зал	25,3
11	Тамбур	4,2
12	Санузел	9,7
13	Крыльцо	8,8
	Ит ого	222,0

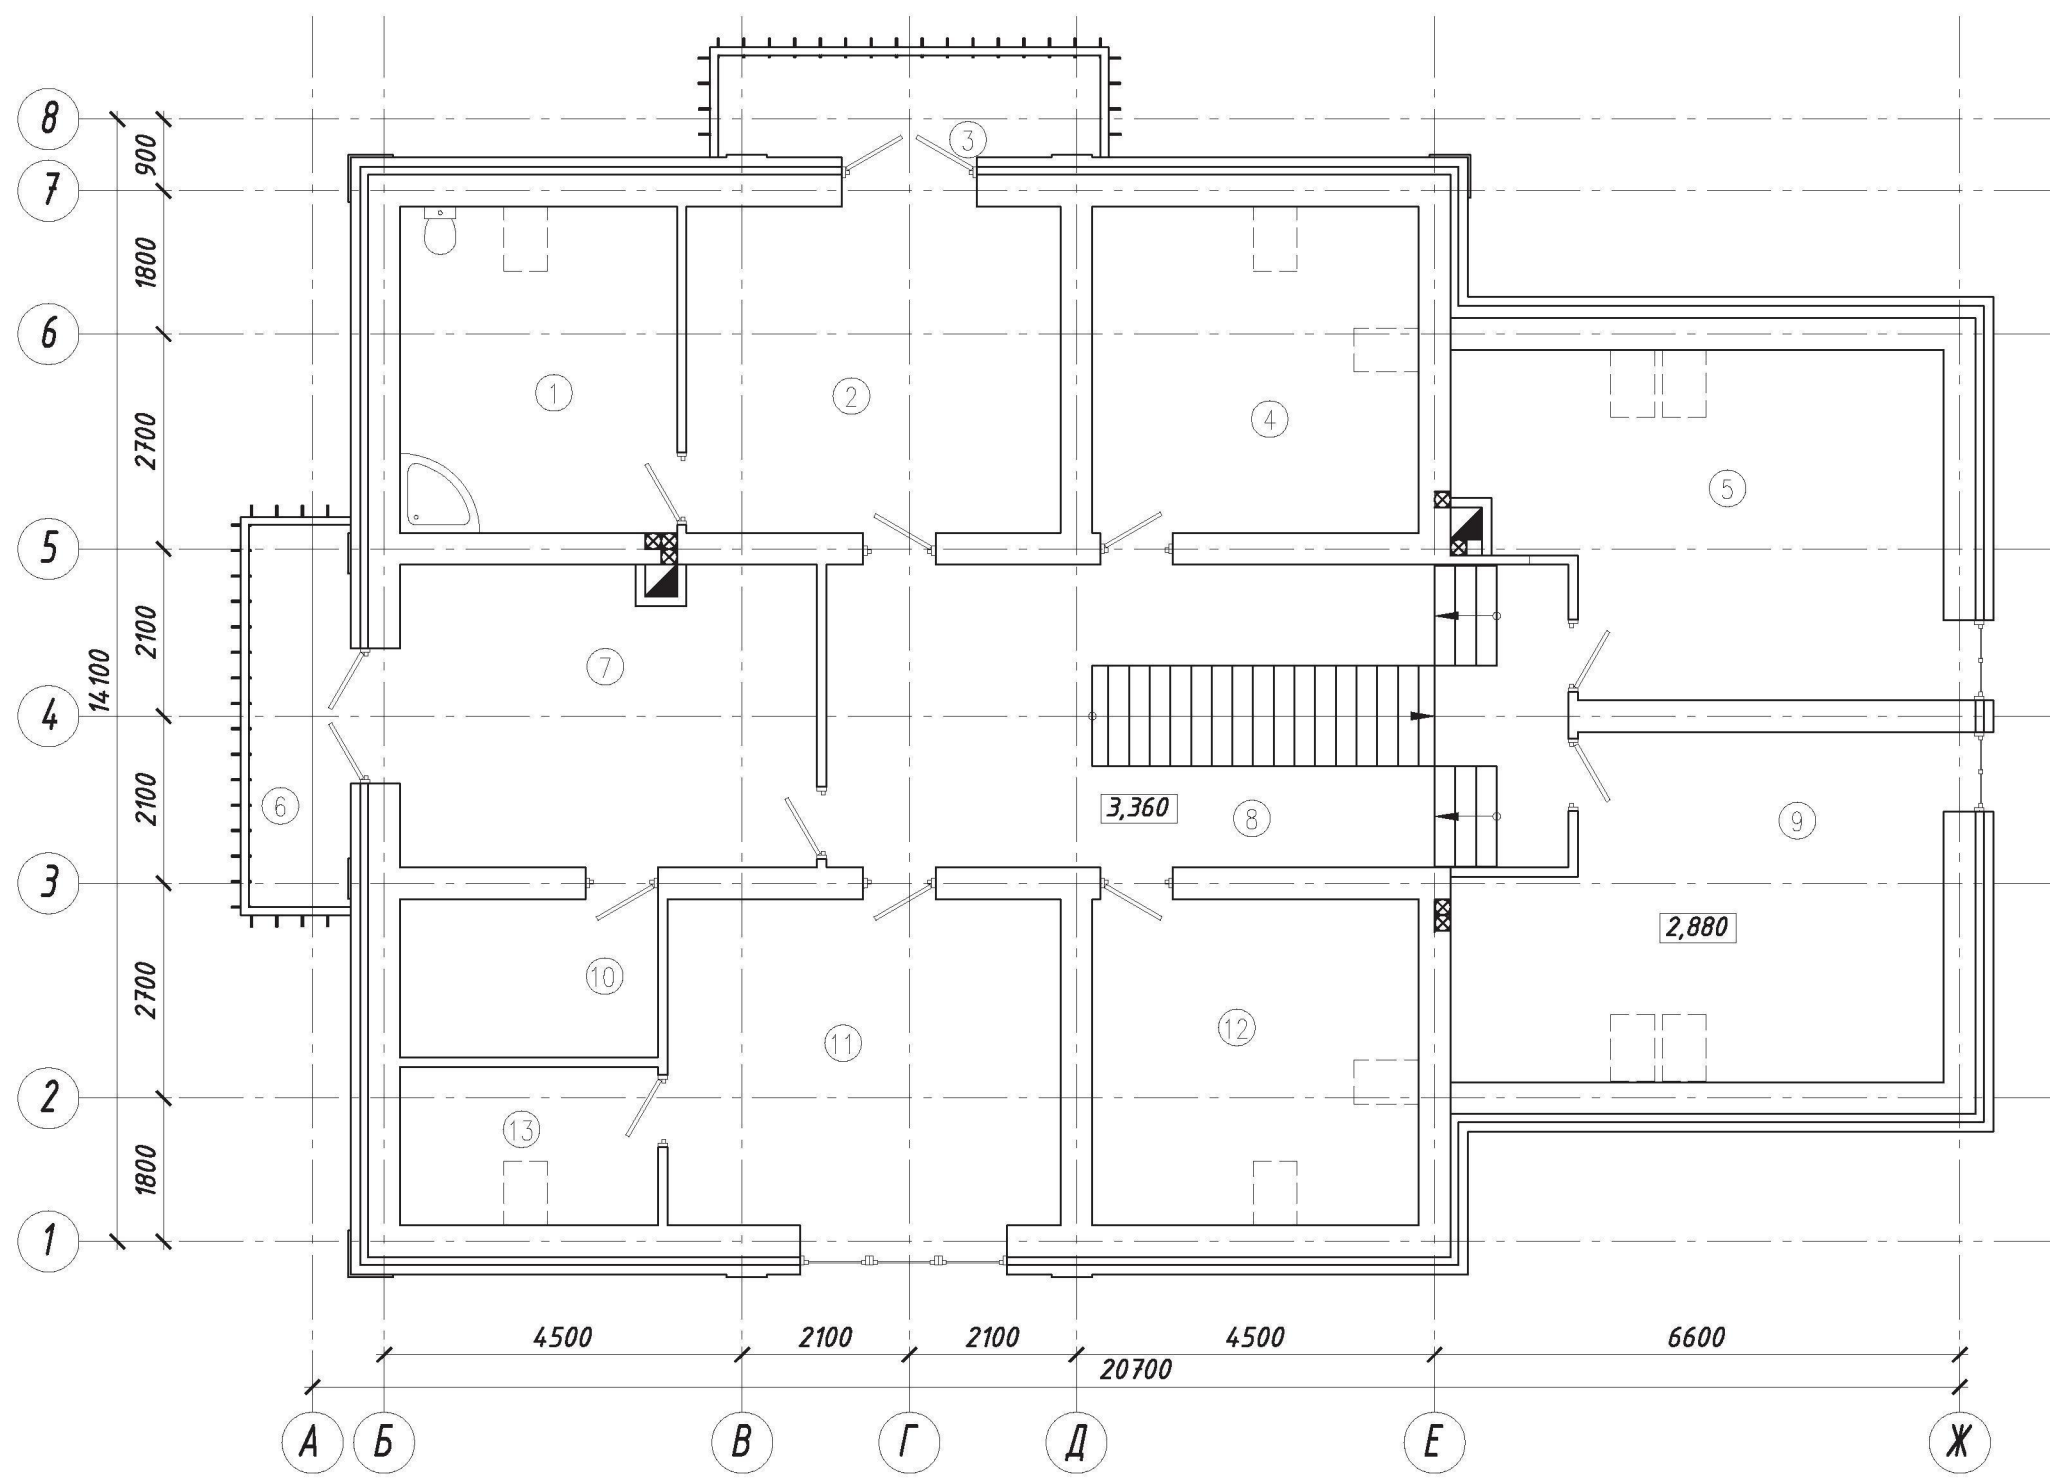

Экспликация помещений		
Номер	Наименование	Площадь, м ²
1	Санузел	14,3
2	Спальня	19,3
3	Балкон	6,2
4	Спальня	16,8
5	Кабинет	24,2
6	Балкон	6,2
7	Гост иная	19,9
8	Холл с лест ницей	28,0
9	Дет ская	24,4
10	Кладовая	6,4
11	Спальня	20,2
12	Спальня	16,4
13	Кладовая	6,4
	Ит ого	208,7