


разрез S-01

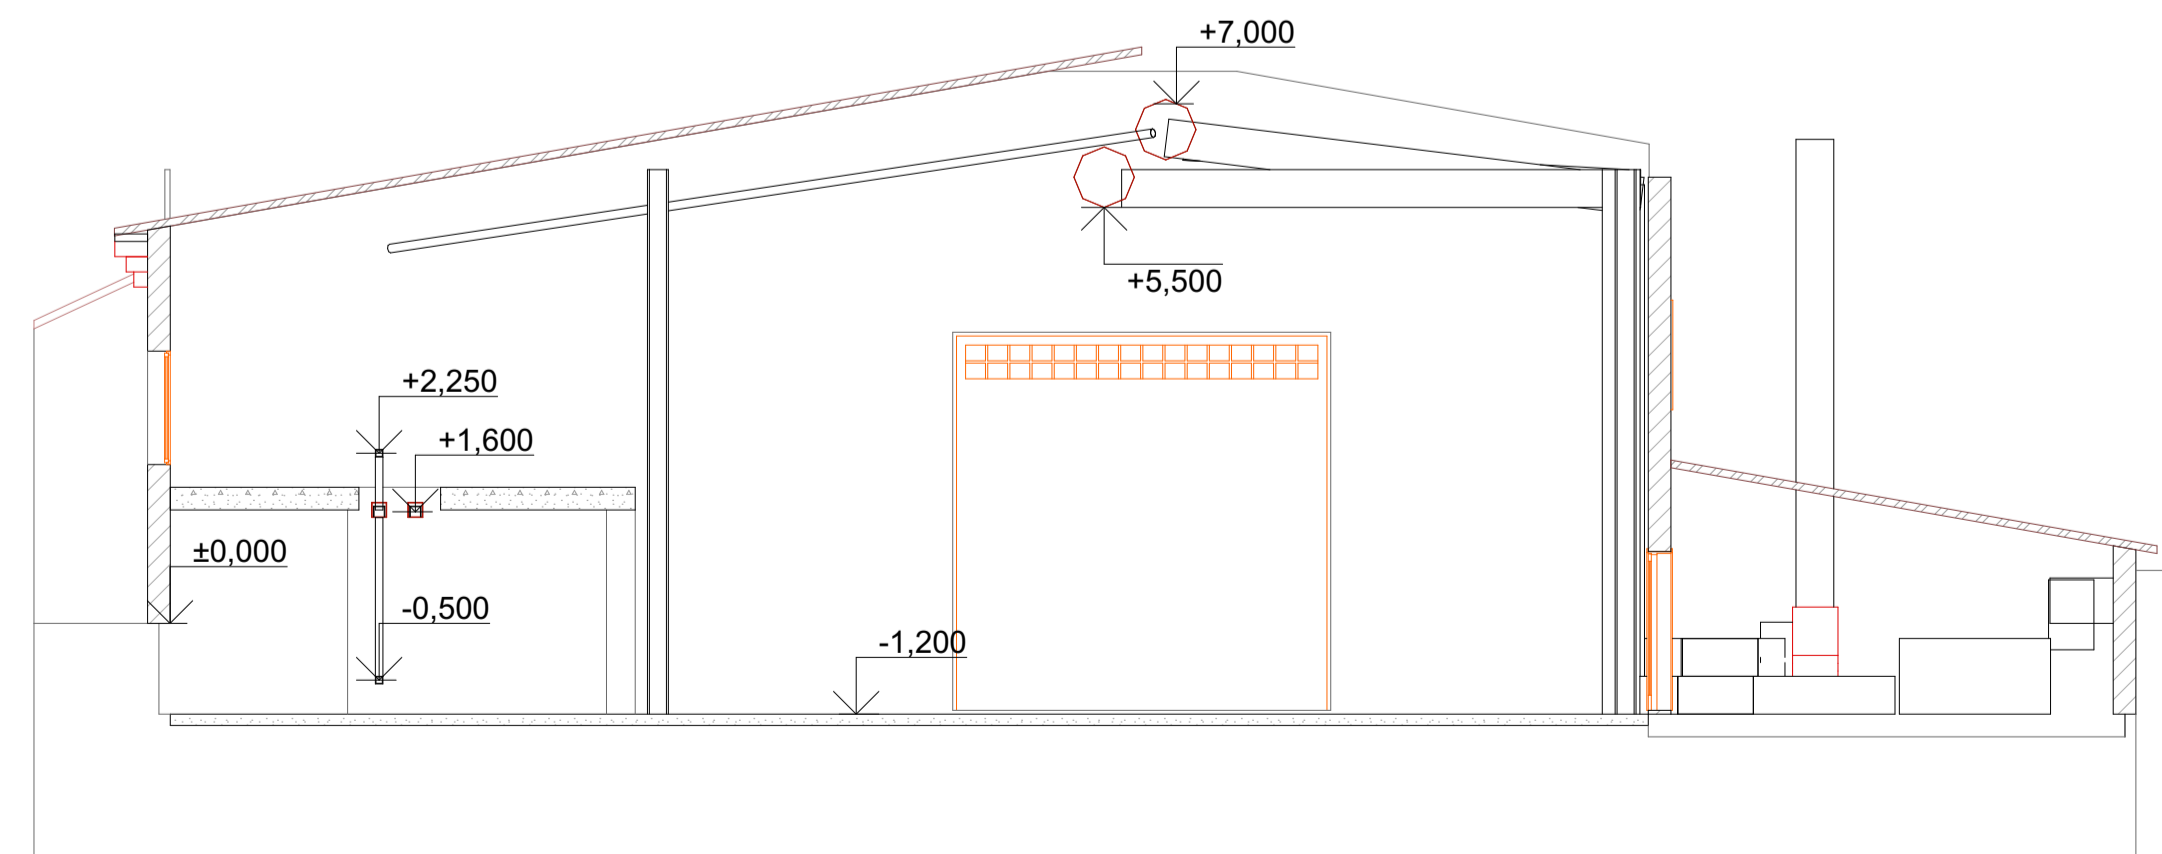

03.03.13 ОБ		
Промышленная база по ул. Торговая 17 в г.Югорск		
ГИП	Зотов А.В.	Стадия
Разраб.	Петров	Лист
Н.контроль	Чижшева	Листов
Схема систем вентиляции П-1 В-1		© ООО "Югра-С" 2014
		формат А-1