Конструкция дорожной одежды по автомобильным проездам		
1	Горячий плотный мелкозернистый асфальтобетон ЩМБ -III/2,0 по СТБ 1033-2004	0,04 м
2	Розлив битума из расчета	0,40 л/м^2
3	Горячий пористый крупнозернистый асфальтобетон ЩКПг -II по СТБ 1033-2004	0,06 м
4	Розлив битума из расчета	0,65 л/м^2
5	Щебень рядовой по ГОСТ 8267-93	0,15 м
6	Песок средний по ГОСТ 8736-93	0,20 м
7	Уплотненный грунт $K_{уп}$ = 0,98	
		0,45 м

Мощение. Вибролитая тротуарная плитка типа "Соты"		
1	Плитка бетонная тротуарная вибролитая тротуарная плитка типа "Соты" П21.11.6 (В22,5; F200) СТБ 1071-97	0,06 м
2	Сухая цементно-песчаная смесь (расход цемента 1:10)	0,04 м
3	Щебень по ГОСТ 8267-93	0,10 м
4	Песок средний ГОСТ 8736-93	0,10 м
5	Уплотненный грунт $K_{уп}$ = 0,98	
		0,30 м

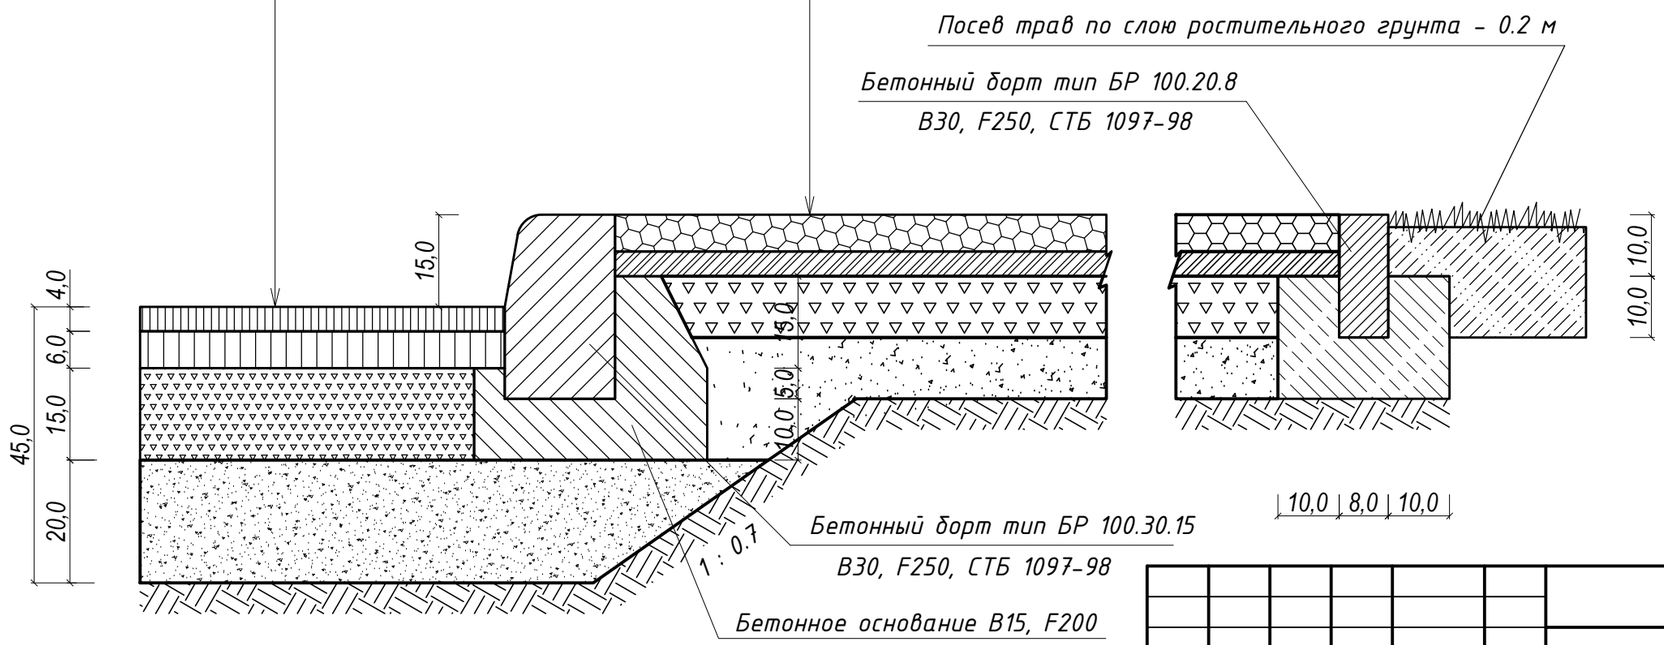

Согласовано

Взам. инв. №

Подпись и дата

Инв. № подл.

Изм.	Кол.уч	Лист	№док.	Подпись	Дата	01/14-АР		
ГАП							Стадия	Лист	Листов
							Р	04	04
Рук.группы						Конструкции дорожных одежд			
Разработ.									
Нормоконт.									

Формат А3