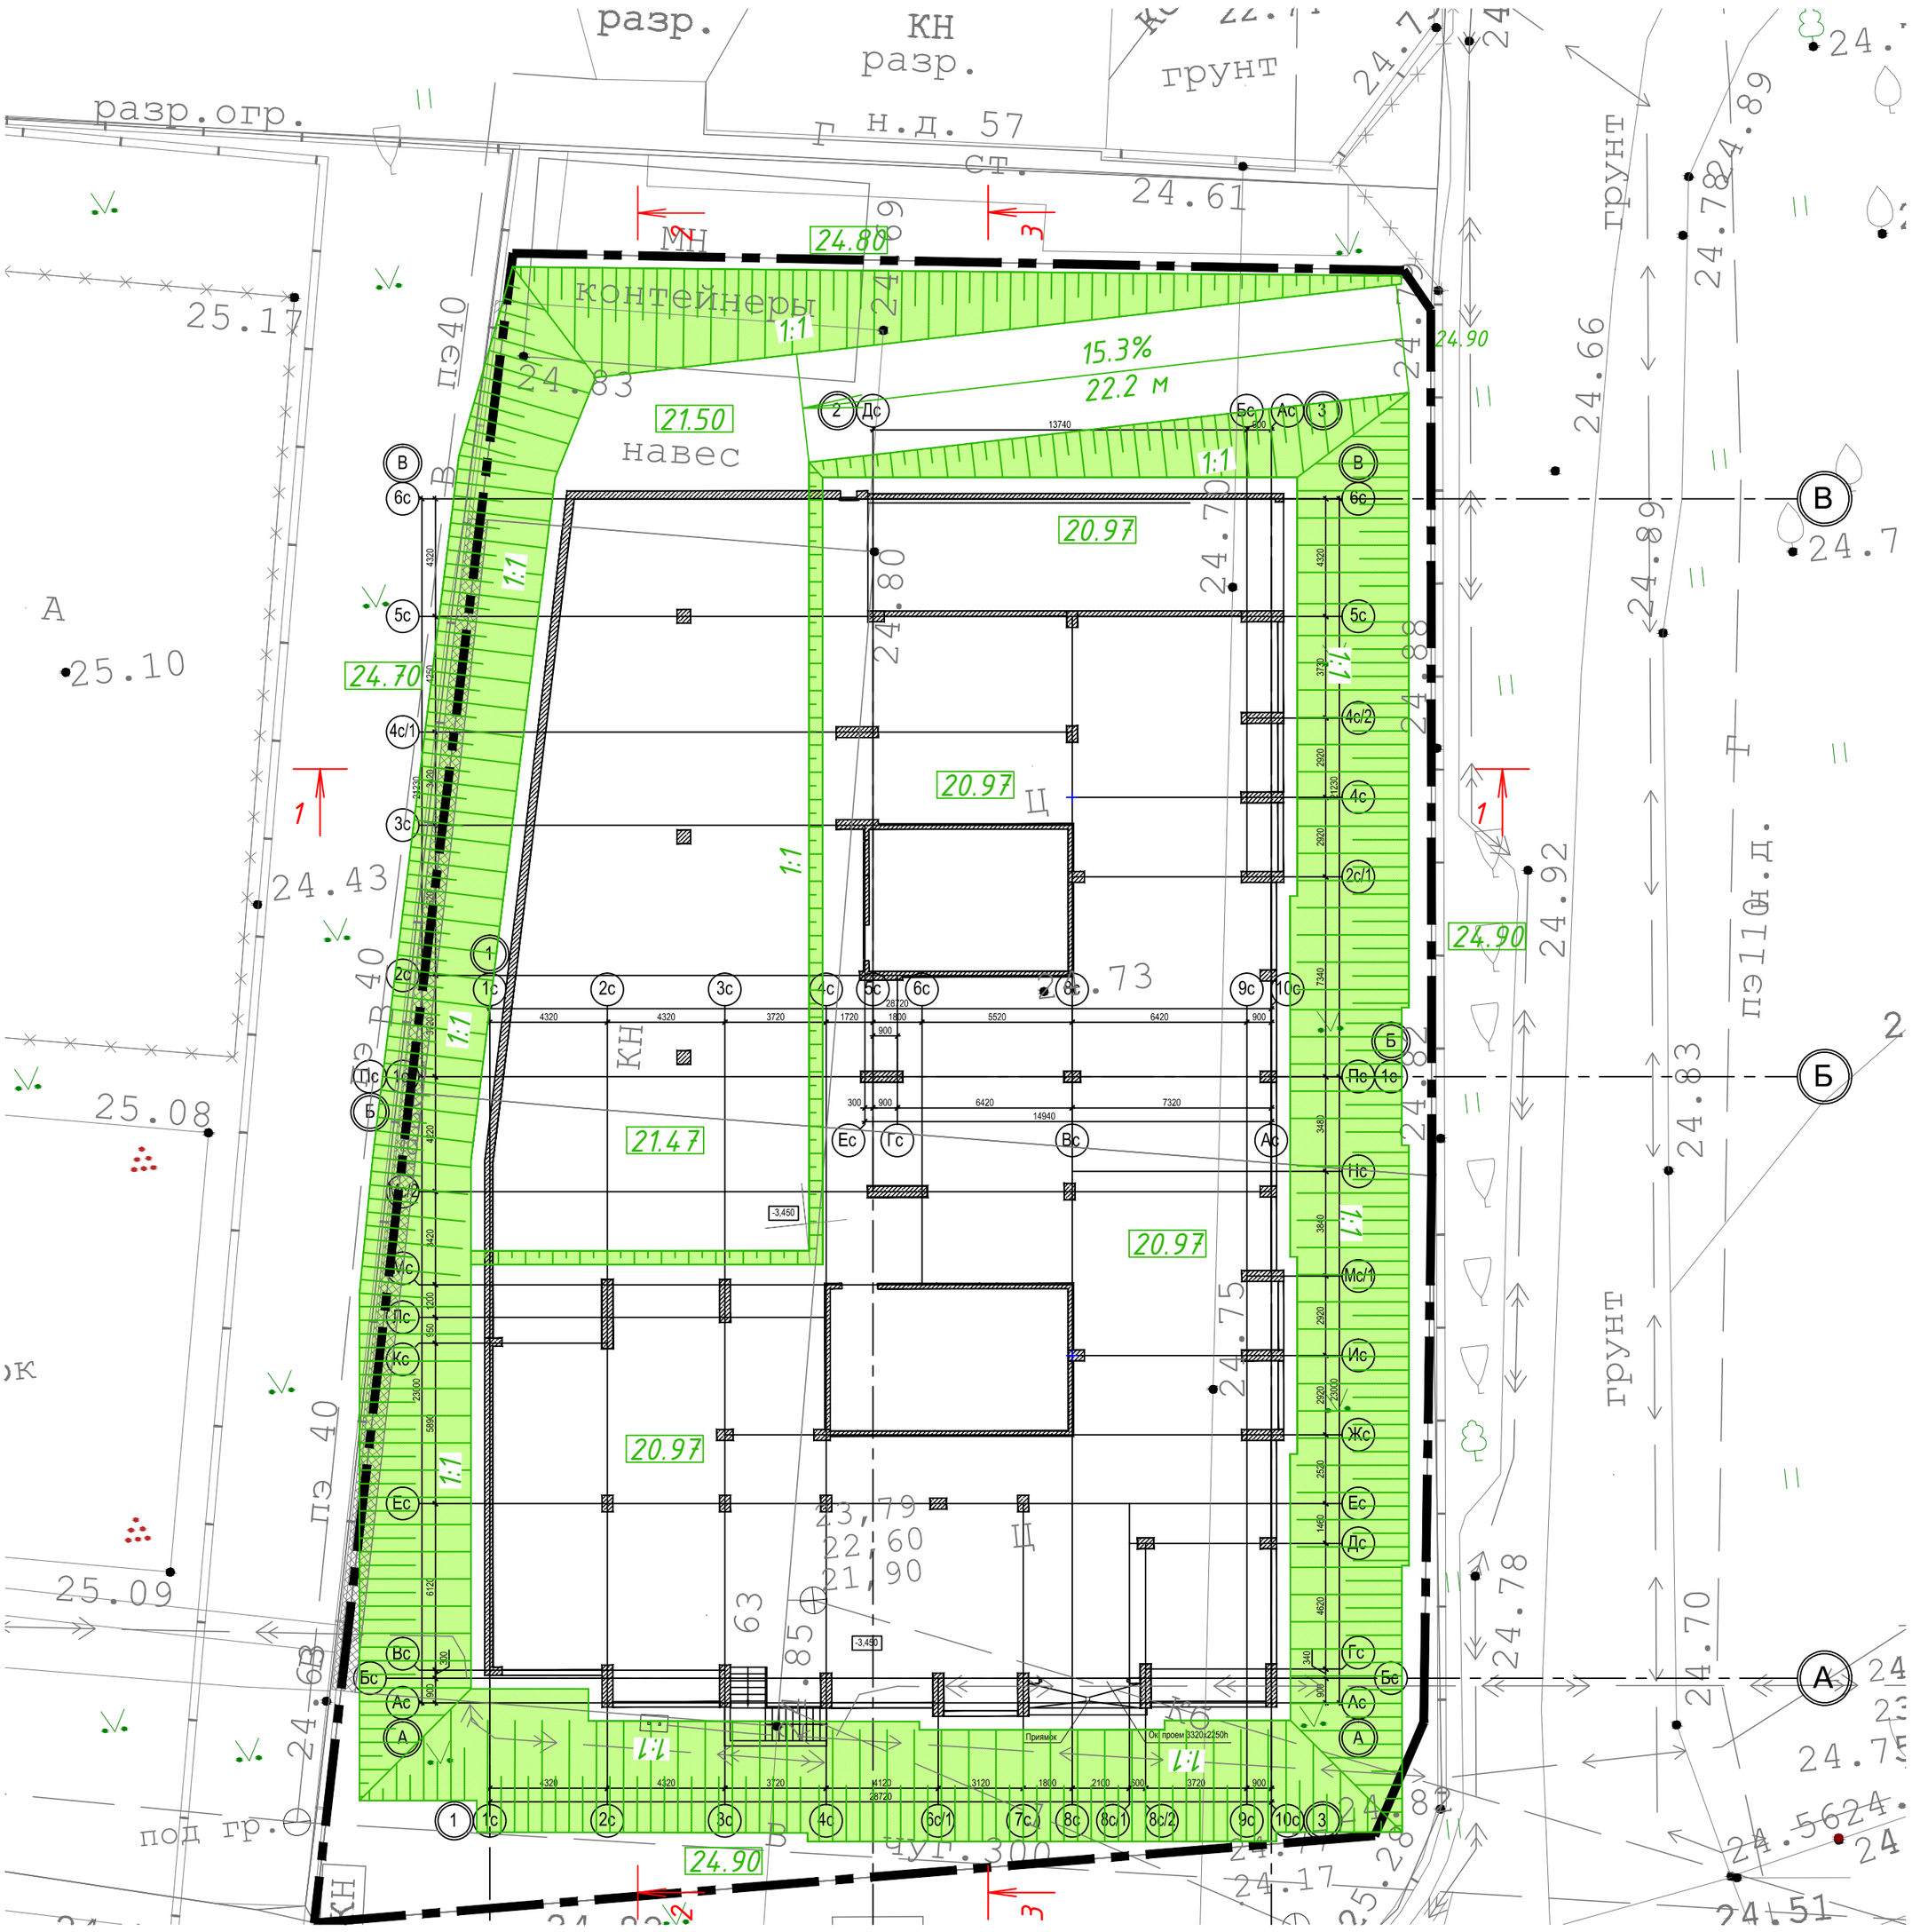

Зм.	Кол.	Лист.	№док.	Подпись	Дата	- ПОС		
ГИП					10.14		Стадия	Лист	Листов
ГАП					10.14		П	02	02
Проверил					10.14	Схема котлована Разрезы 1-1, 2-2 и 3-3 М 1:200			
Разработал					10.14				

Согласовано

Взам. инв. №

Подпись и дата

Инв. № ориг.

Формат А2