Разрез 1-1. Секция 1

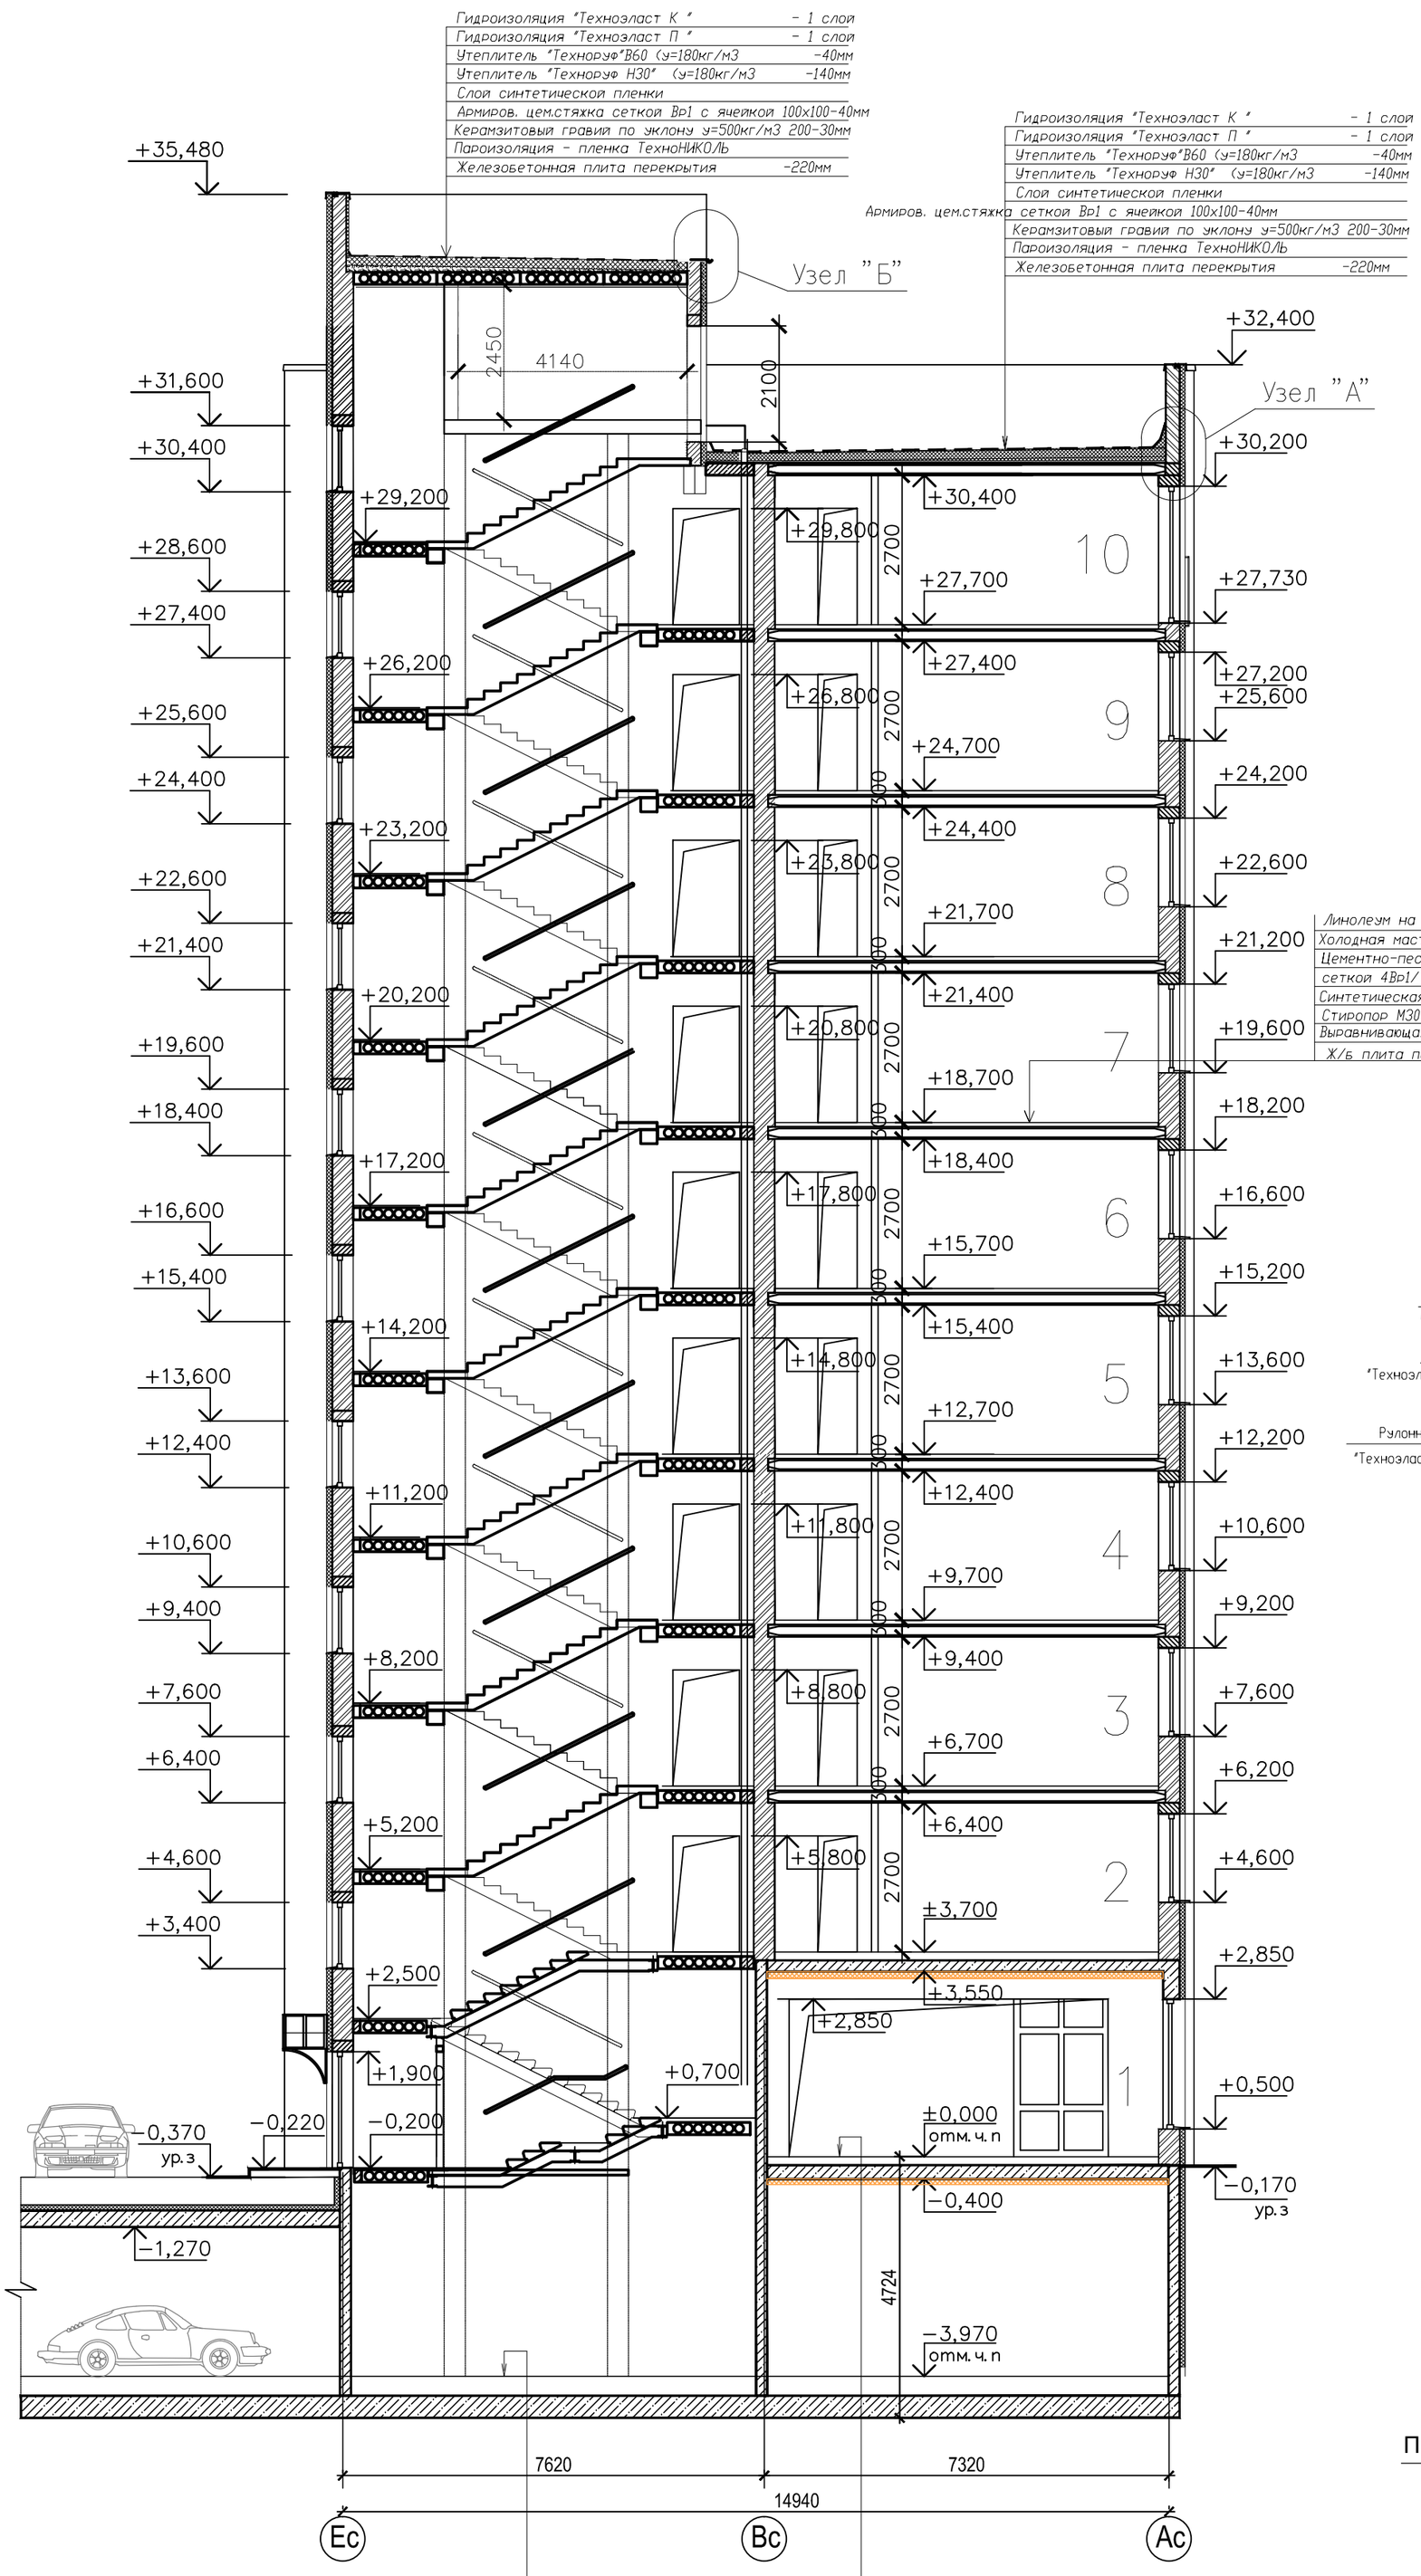

Гидроизоляция "Техноэласт К " - 1 слой
Гидроизоляция "Техноэласт П " - 1 слой
Утеплитель "Техноруф"В60 (у=180кг/м3 -40мм
Утеплитель "Техноруф Н30" (у=180кг/м3 -140мм
Слой синтетической пленки
Армиров. цем.стяжка сеткой Вр1 с ячейкой 100х100-40мм
Керамзитовый гравий по уклону у=500кг/м3 200-30мм
Пароизоляция - пленка ТехноНИКОЛЬ
Железобетонная плита перекрытия -220мм

Гидроизоляция "Техноэласт К " - 1 слой
Гидроизоляция "Техноэласт П " - 1 слой
Утеплитель "Техноруф"В60 (у=180кг/м3 -40мм
Утеплитель "Техноруф Н30" (у=180кг/м3 -140мм
Слой синтетической пленки
Армиров. цем.стяжка сеткой Вр1 с ячейкой 100х100-40мм
Керамзитовый гравий по уклону у=500кг/м3 200-30мм
Пароизоляция - пленка ТехноНИКОЛЬ
Железобетонная плита перекрытия -220мм

Линолеум на теплоизолирующей основе - 8 мм
Холодная мастика на водостойких вяжущих 2 мм
Цементно-песчаная стяжка М200, армированная сеткой 4Вр1/ 4Вр1/ 200/ 200 - 20 мм
Синтетическая пленка толщиной 0.2 мм
Стиропор М30 - 30 мм
Выравнивающая цементно-песчаная стяжка - 20 мм
Ж/б плита перекрытия - 220 мм

Цементно-бетонное безискровое покрытие кл. В40 - 50мм
Цементно-песчаная стяжка М200, армированная сеткой Ø4Вр1/ Ø4Вр1/ 150/ 150 - 30 мм
2 слоя гидроизола на битумной мастике
Выравнивающая цементно-песчаная стяжка - 20 мм
Керамзитобетон плотностью 800 кг/м3
Монолитная фундаментная плита - 600 мм
Щебень, втрамбов. в грунт с пропиткой битумом -150 мм
Уплотненный грунт основания

Конструкция пола - 150 мм (см. экспликацию полов)
Монолитная ж/б плита перекрытия - 250 мм
Огнезащитная минеральная вата PAROC FPS 14 - 50 мм
Цементно-песчаная штукатурка по сетке - 20 мм

Схема секции

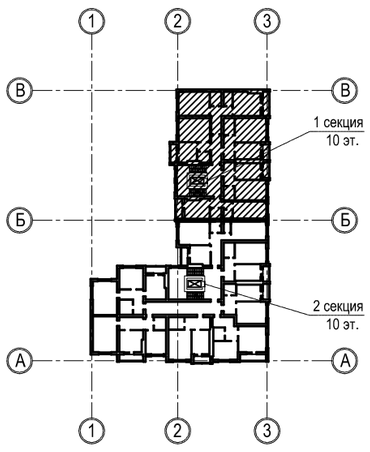

УЗЕЛ "А"

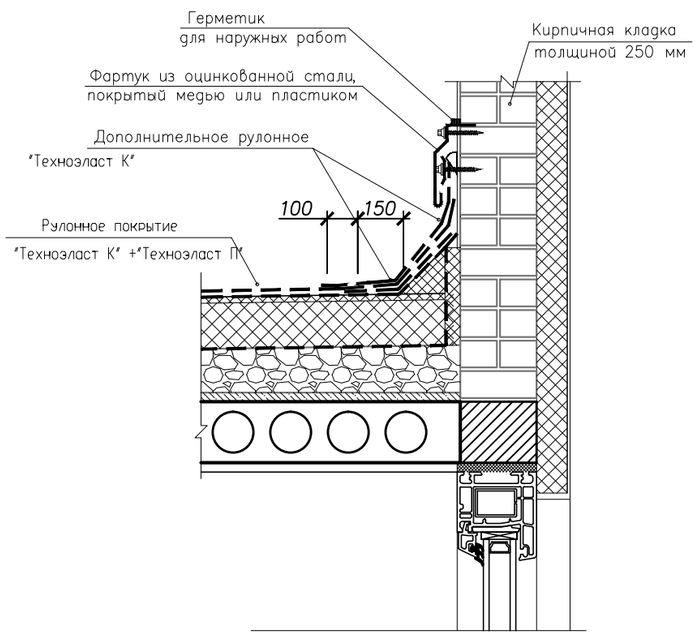

УЗЕЛ "Б"

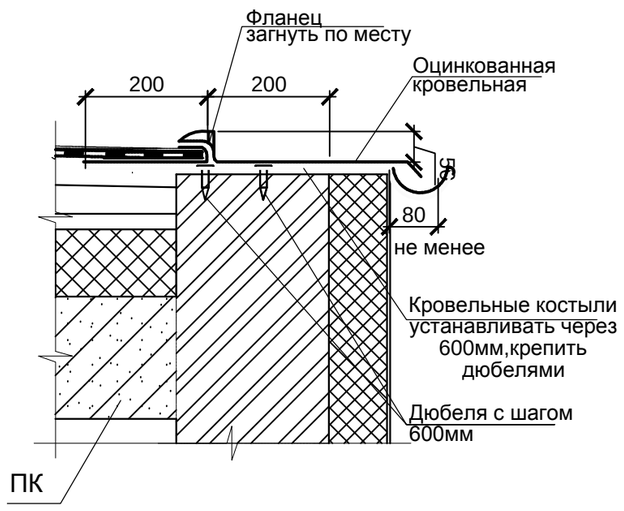

1. За относительную отм. 0.000 принята отм. чистого пола 1 этажа, что соответствует абсолютной отм. на местности балтийской системы координат.

Изм.	Кол.уч.	Лист	№док.	Подп.	Дата
ГИП					
ГАП					
Разработал					
Проверил					
Норм. контр.					

Дом№1 по генплану

Стадия	Лист	Листов
П	13	

Разрез 1-1. Секция 1