


План на отм. 0.000

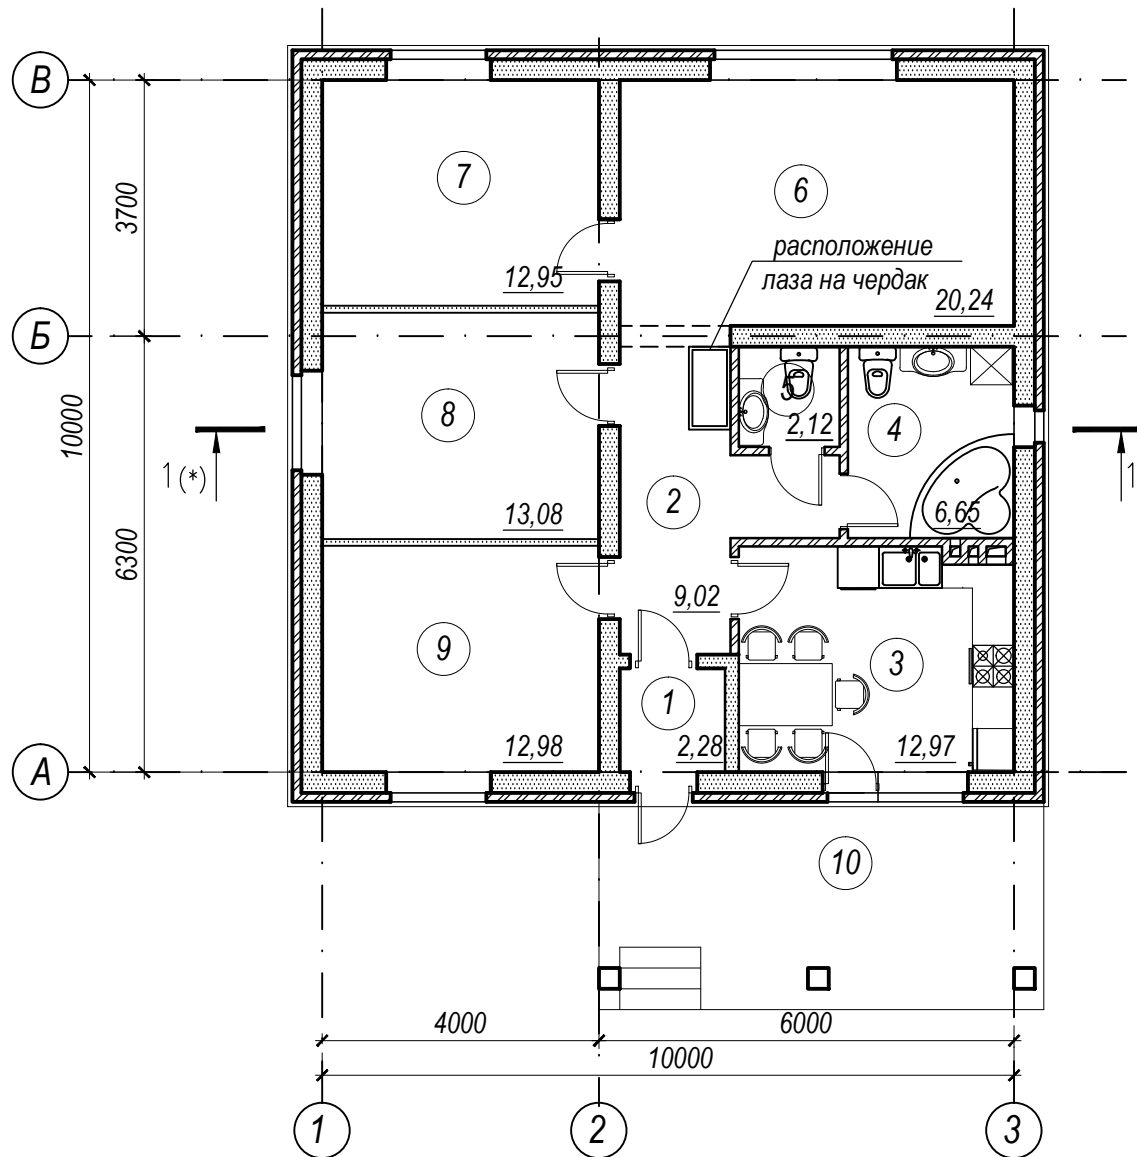


ЭКСПЛИКАЦИЯ ПОМЕЩЕНИЙ

Номер помещения	Наименование	Площадь, м ²	Кат. помещения
1	Тамбур	2,28	
2	Коридор	9,02	
3	Кухня-столовая	12,97	
4	Ванная комната	6,65	
5	Кладовая или санузел гостевой	2,12	
6	Гостиная	20,24	
7	Спальня	12,95	
8	Детская	13,08	
9	Детская	12,98	
		92,95	
10	Терасса	19,50	

Условные обозначения

- ① - номер помещения
- кирпич
- газосиликатные блоки

Кладочный план на отм. 0.000

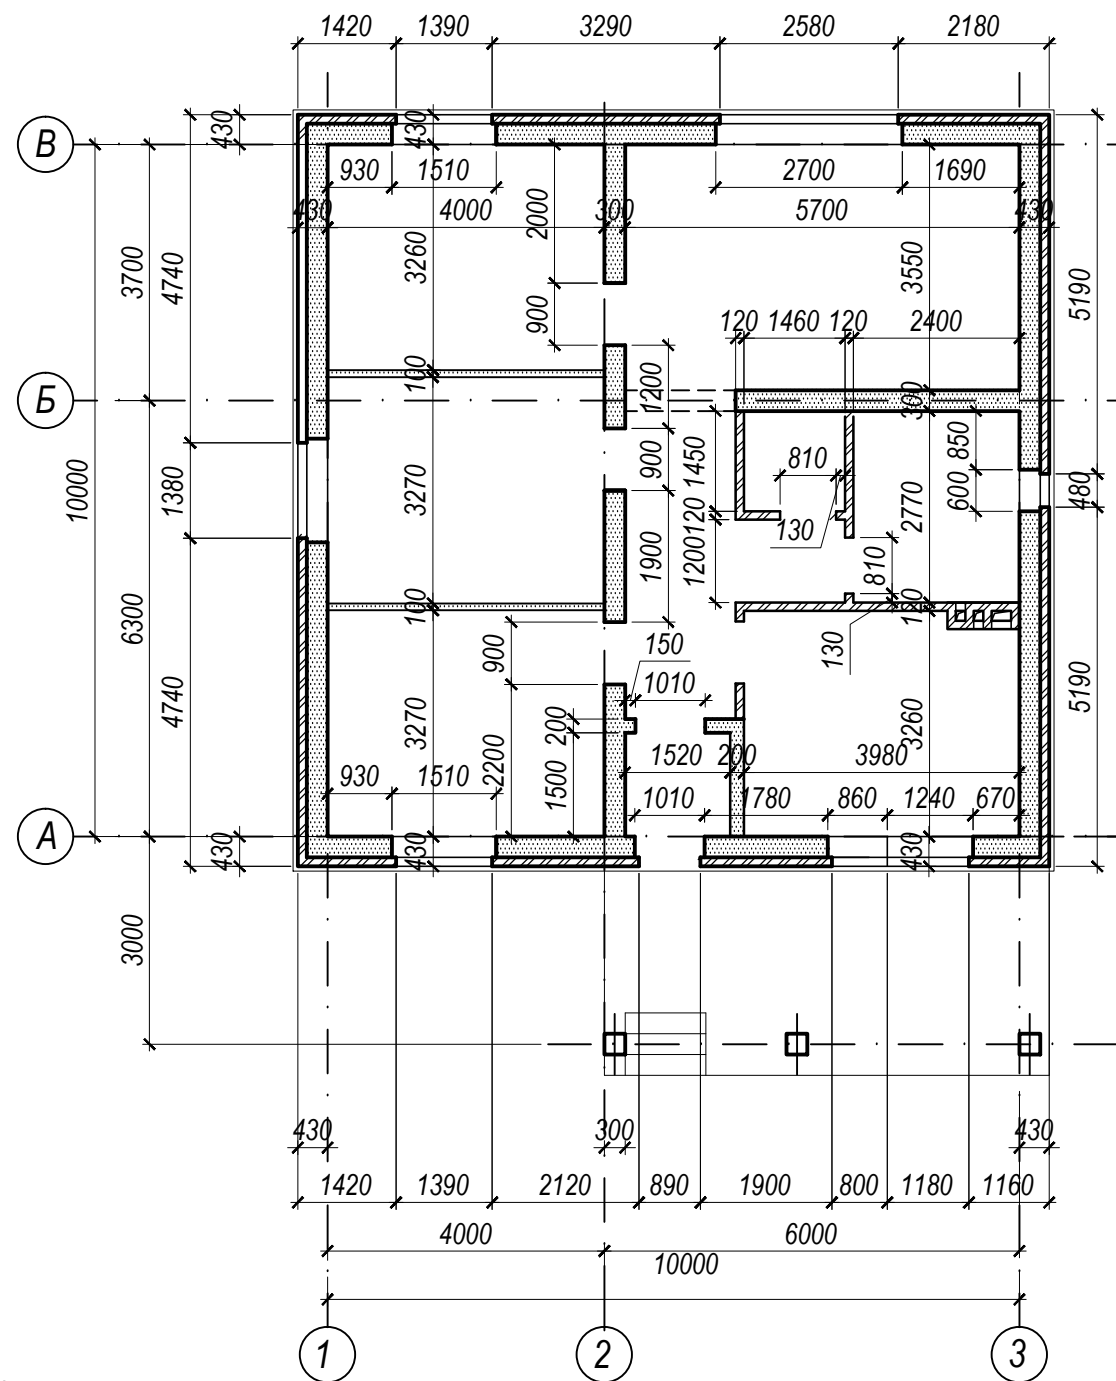

						Заказчик: Кожин О.В.				
						Эскизный проект индивидуального жилого дома по адресу: г. Ростов-на-Дону, с/т "Авангард", участок №				
Изм.	Кол.уч	Лист	№ док	Подп.	Дата	Жилой дом		Стадия	Лист	Листов
								ЭП	3	
ГАП						План на отм. 0.000. Кладочный план на отм. 0.000				
Разработал										

Инов. № подл. Подп. и дата. Взам. инв. №